



Sampykkt á fundi bygginga-
nefndar þ. 7/8 1987

BYGGINGAFLUTRÚINN
HAFNARFIRÐI

ASTILIAÐ STA 1.01

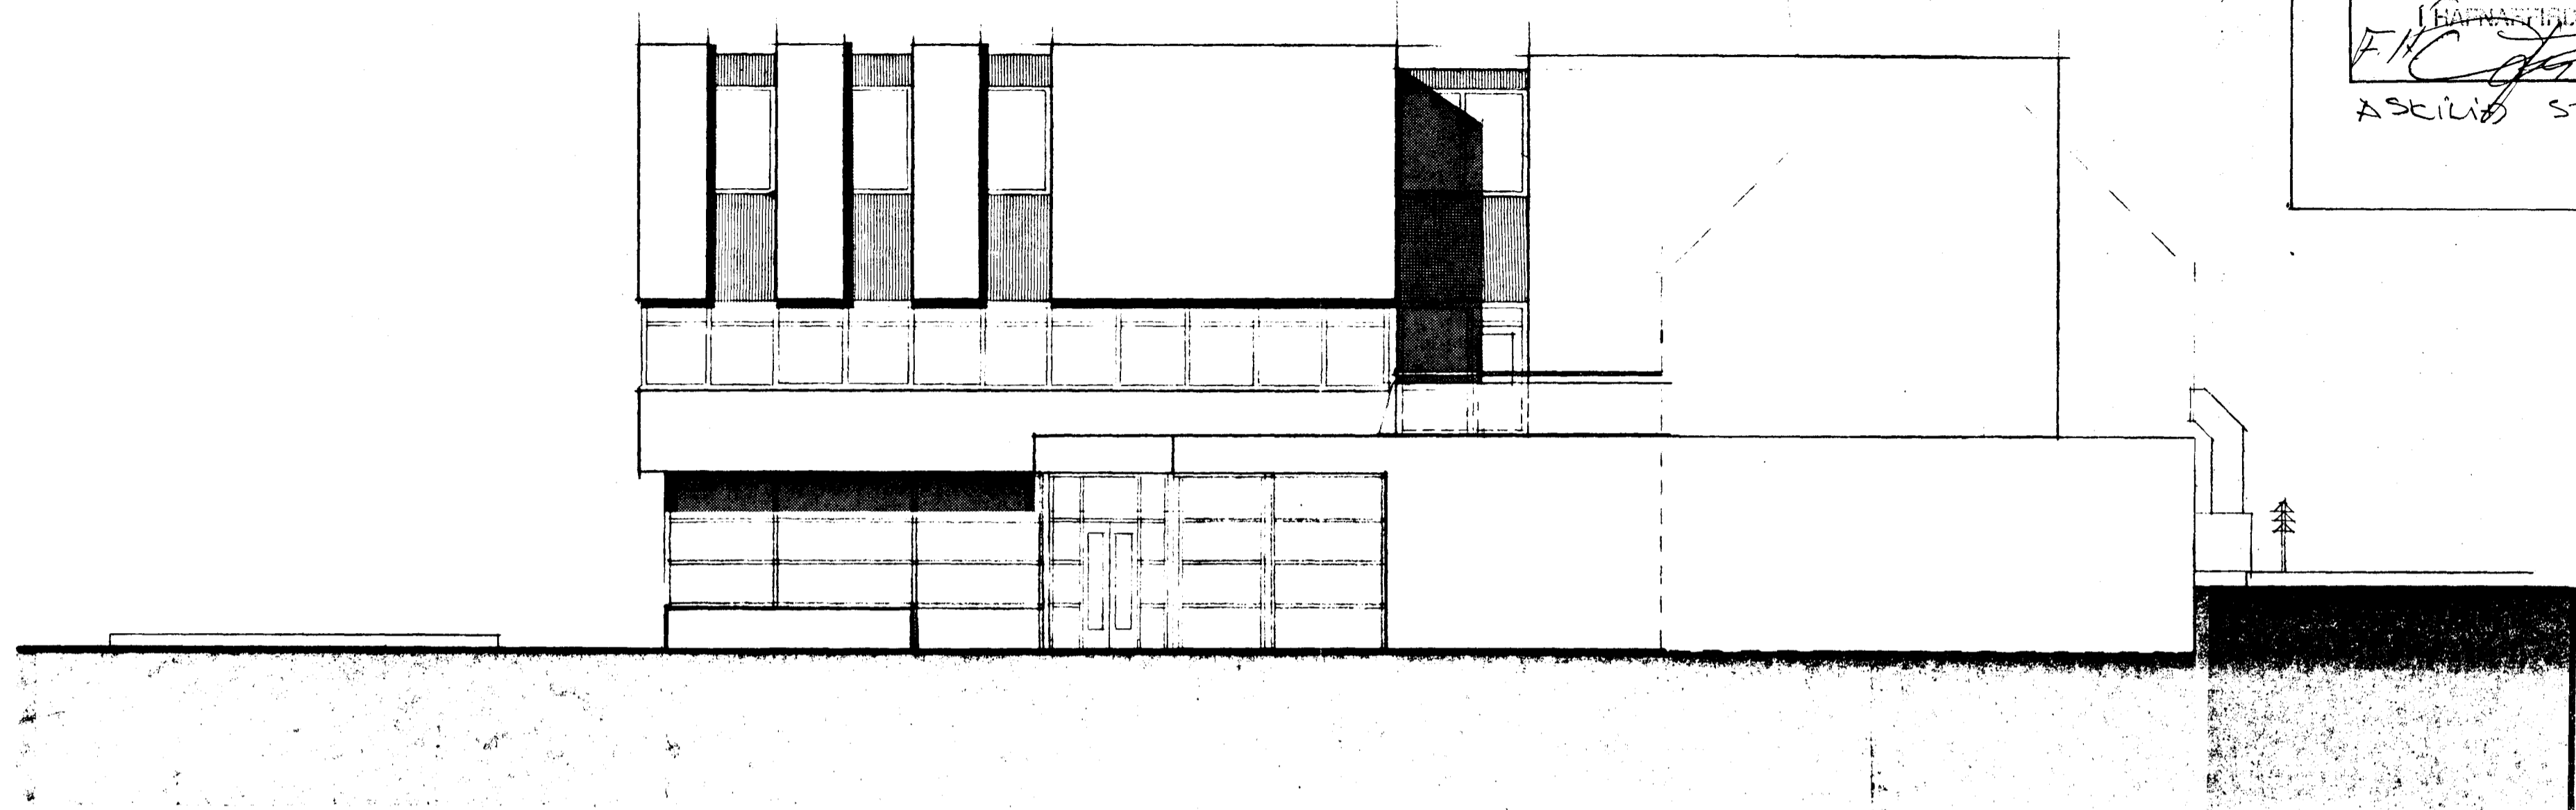


HLIÐ AÐ TORGI.

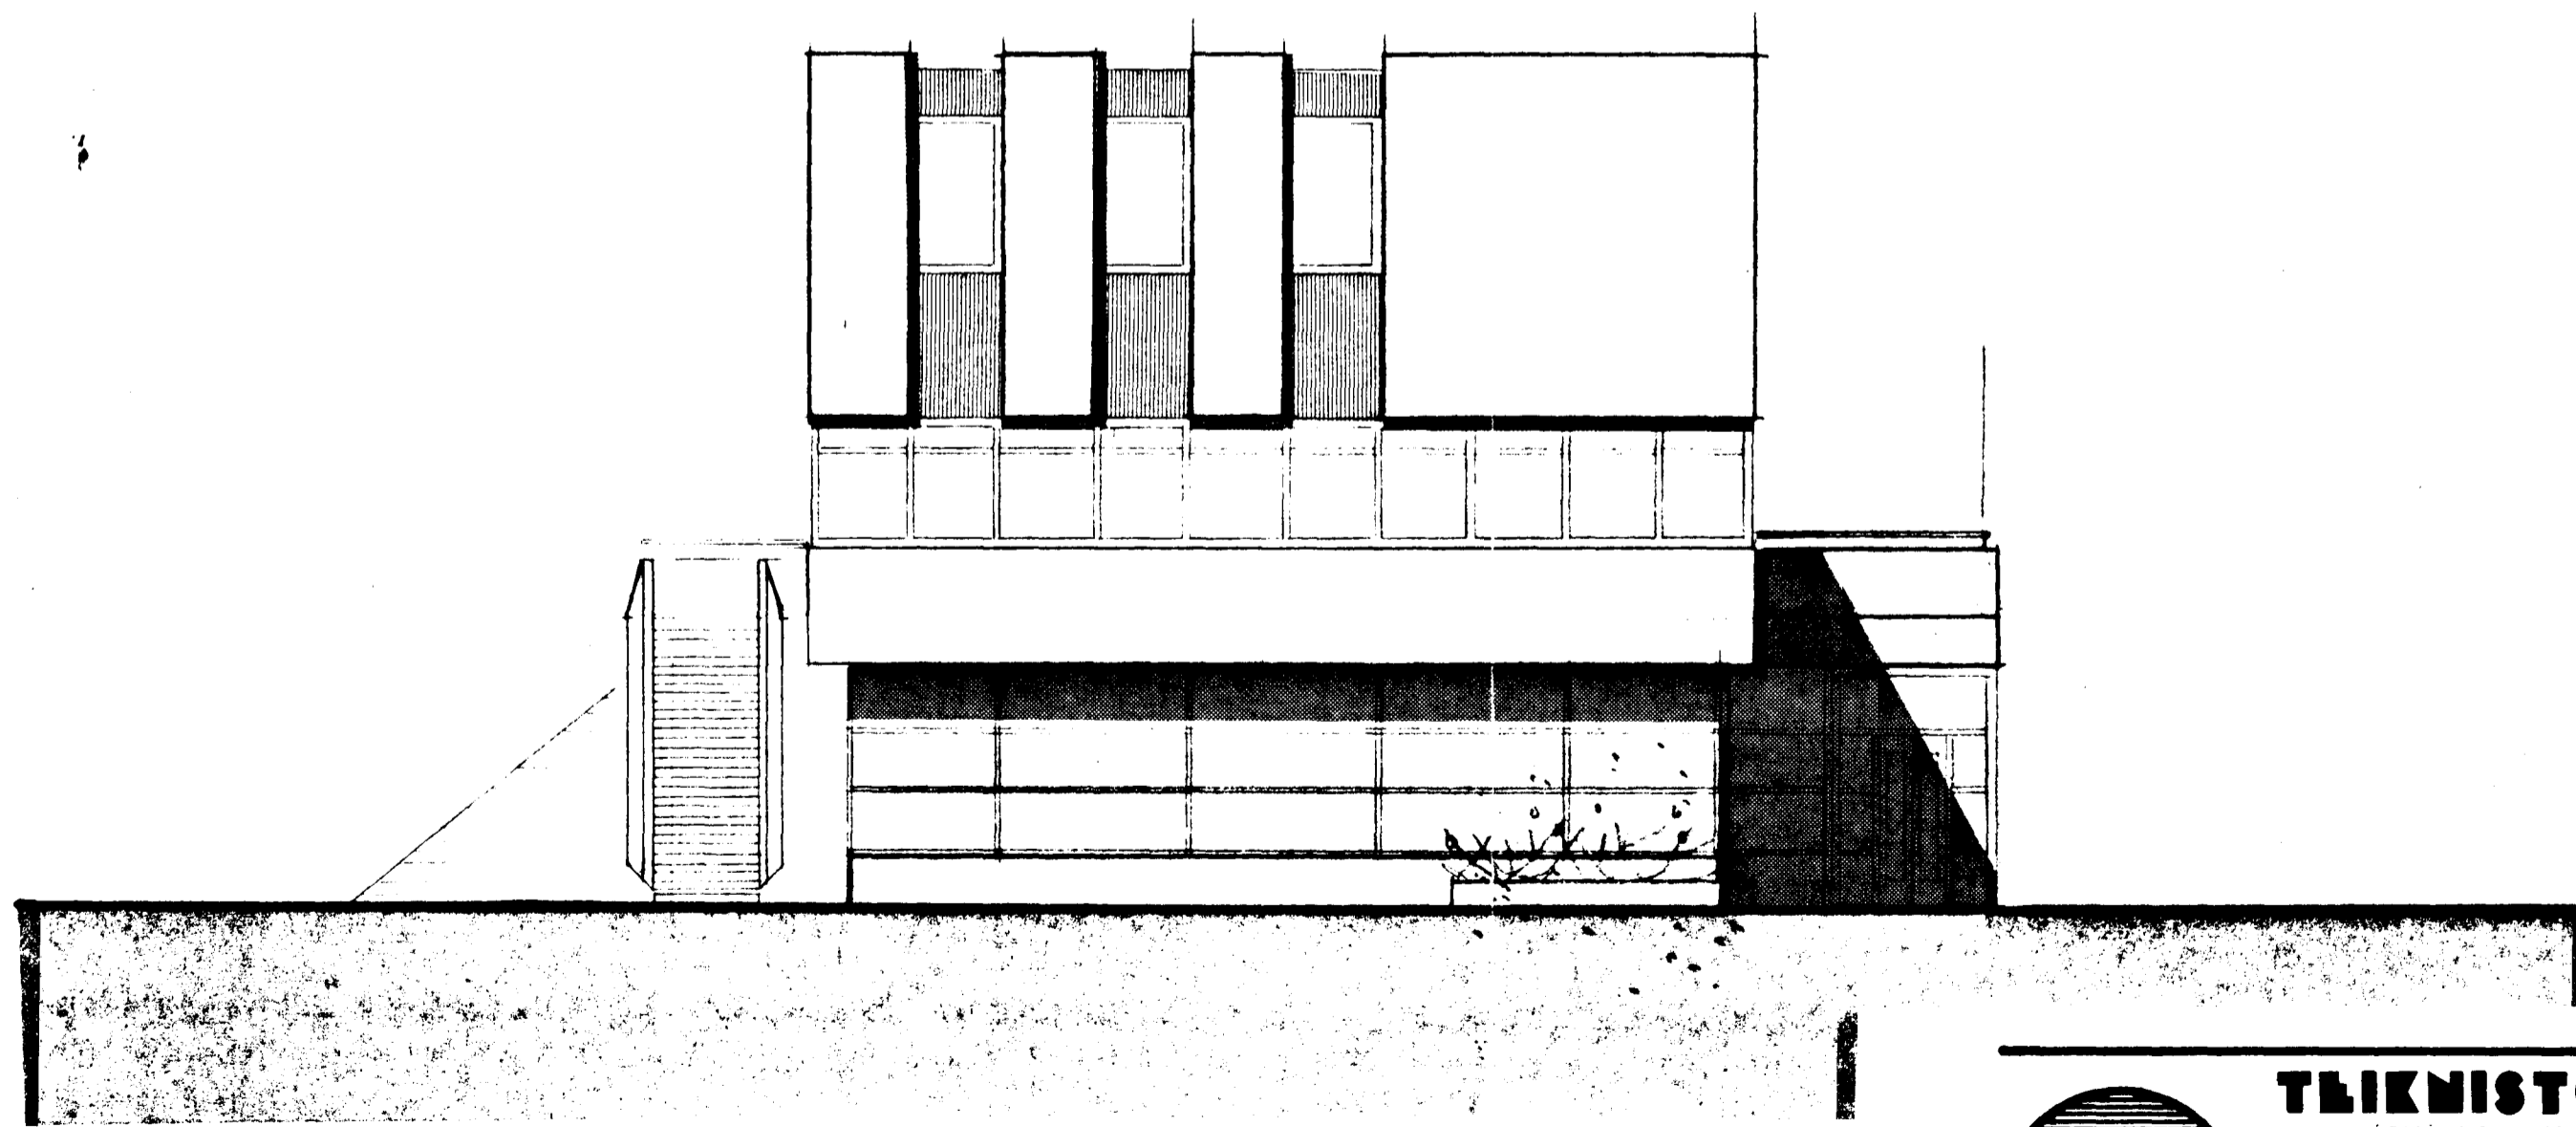

HLIÐ AÐ STRANDGÖTU

br. júní 1987
br. mars 1987
Breytt 27 jan. '87

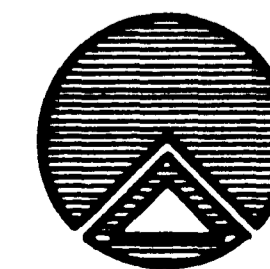

TEIKNISTOFAN RÖÐULL

ARMULA 36 - 108 REYKJAVÍK - SÍMI 33950 & 33577

STRANDGATA I, HAFNARFIRÐI.

Útlitsmyndir, hliðar að torgi og
Strandgötu.

TEIKN.	H.B.	DAGS	Jan. '87
REIKN.		VERK	87001
YFIRF.		BLAÐ	1.05
MKV:	1:100		

Handwritten signature