


Samþykkt á fundi bygginga-  
nefndar þ. 26.3. 1987


BYGGINGAFULLTRÚINN  
Í HAFNARFIRDI

*Einar Arnarson*

Skilið er samþykkt  
heildarvörðun Hafnarfjarðar

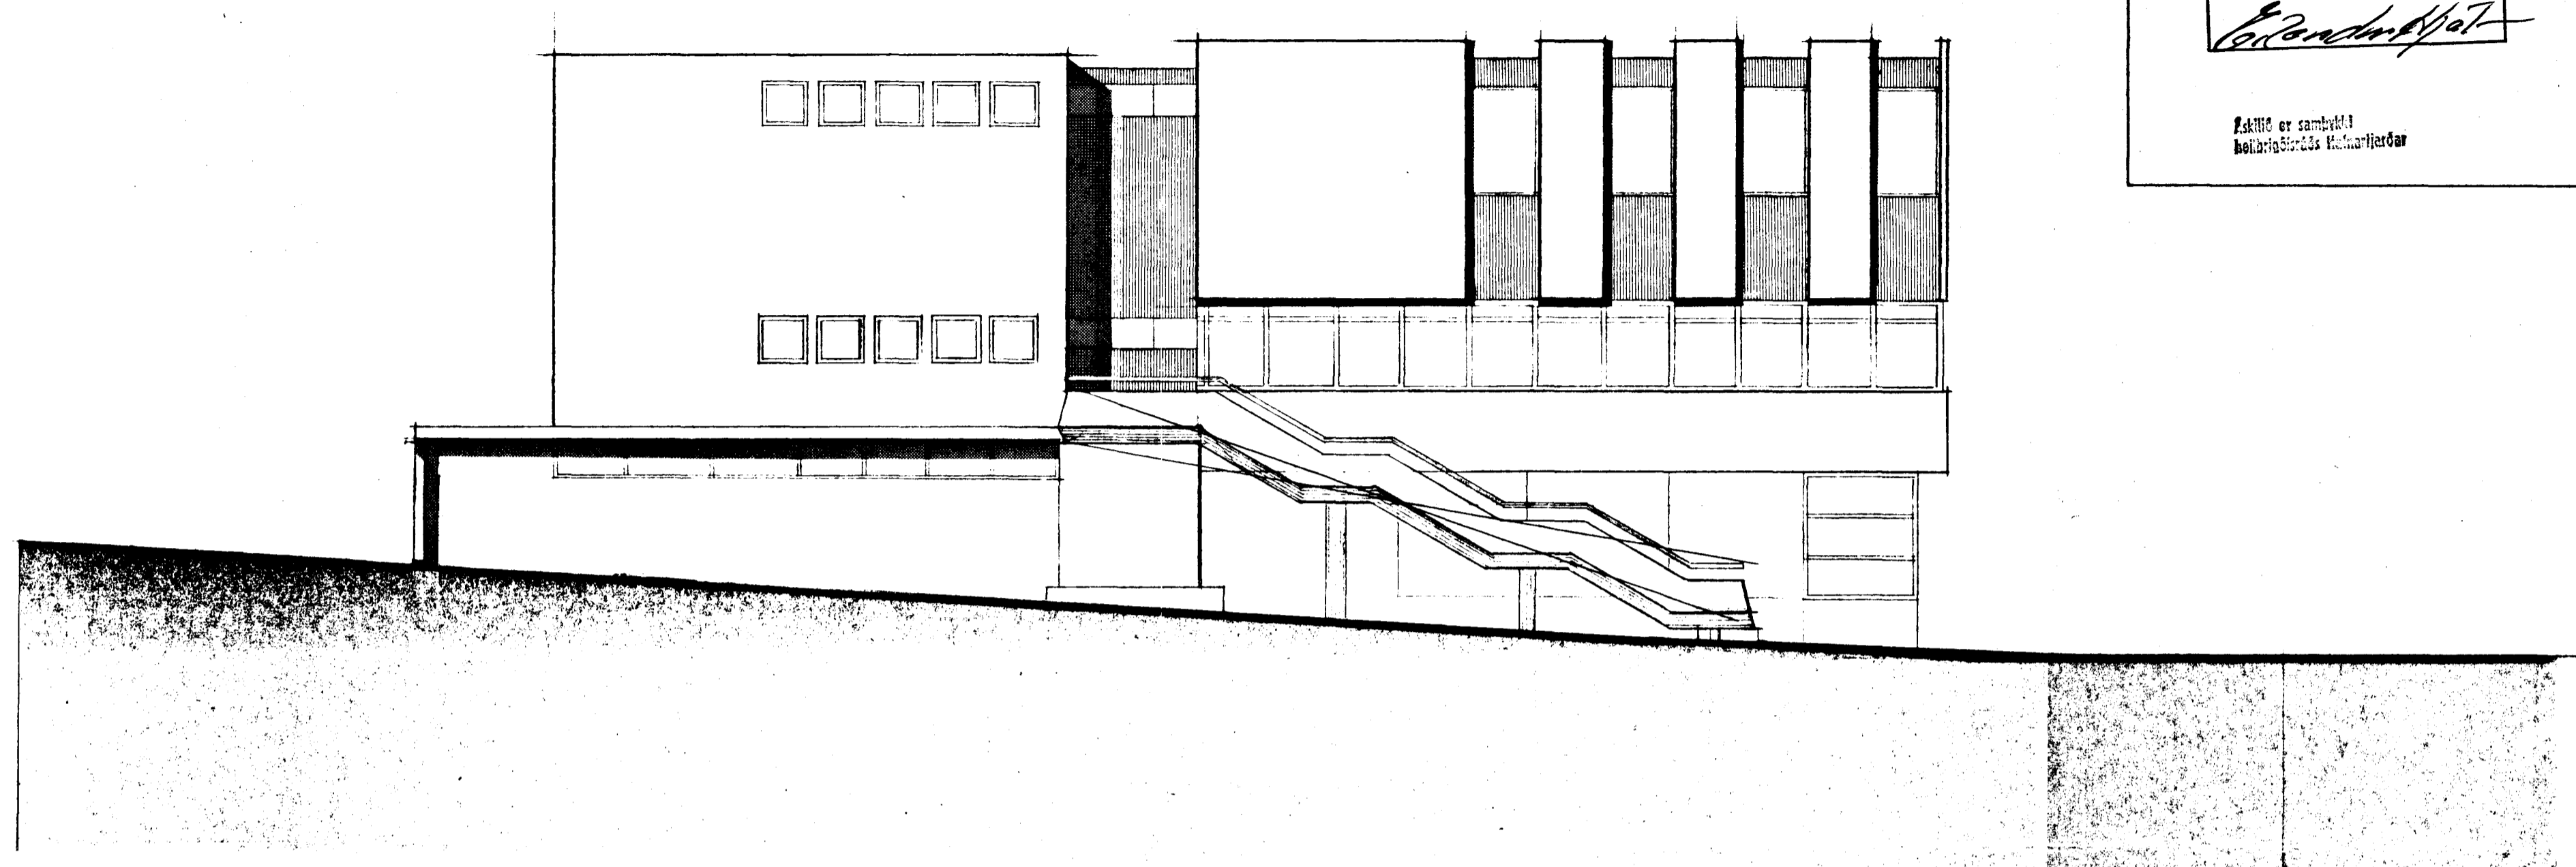

HLIÐ AÐ REYKJAVÍKURVEGI

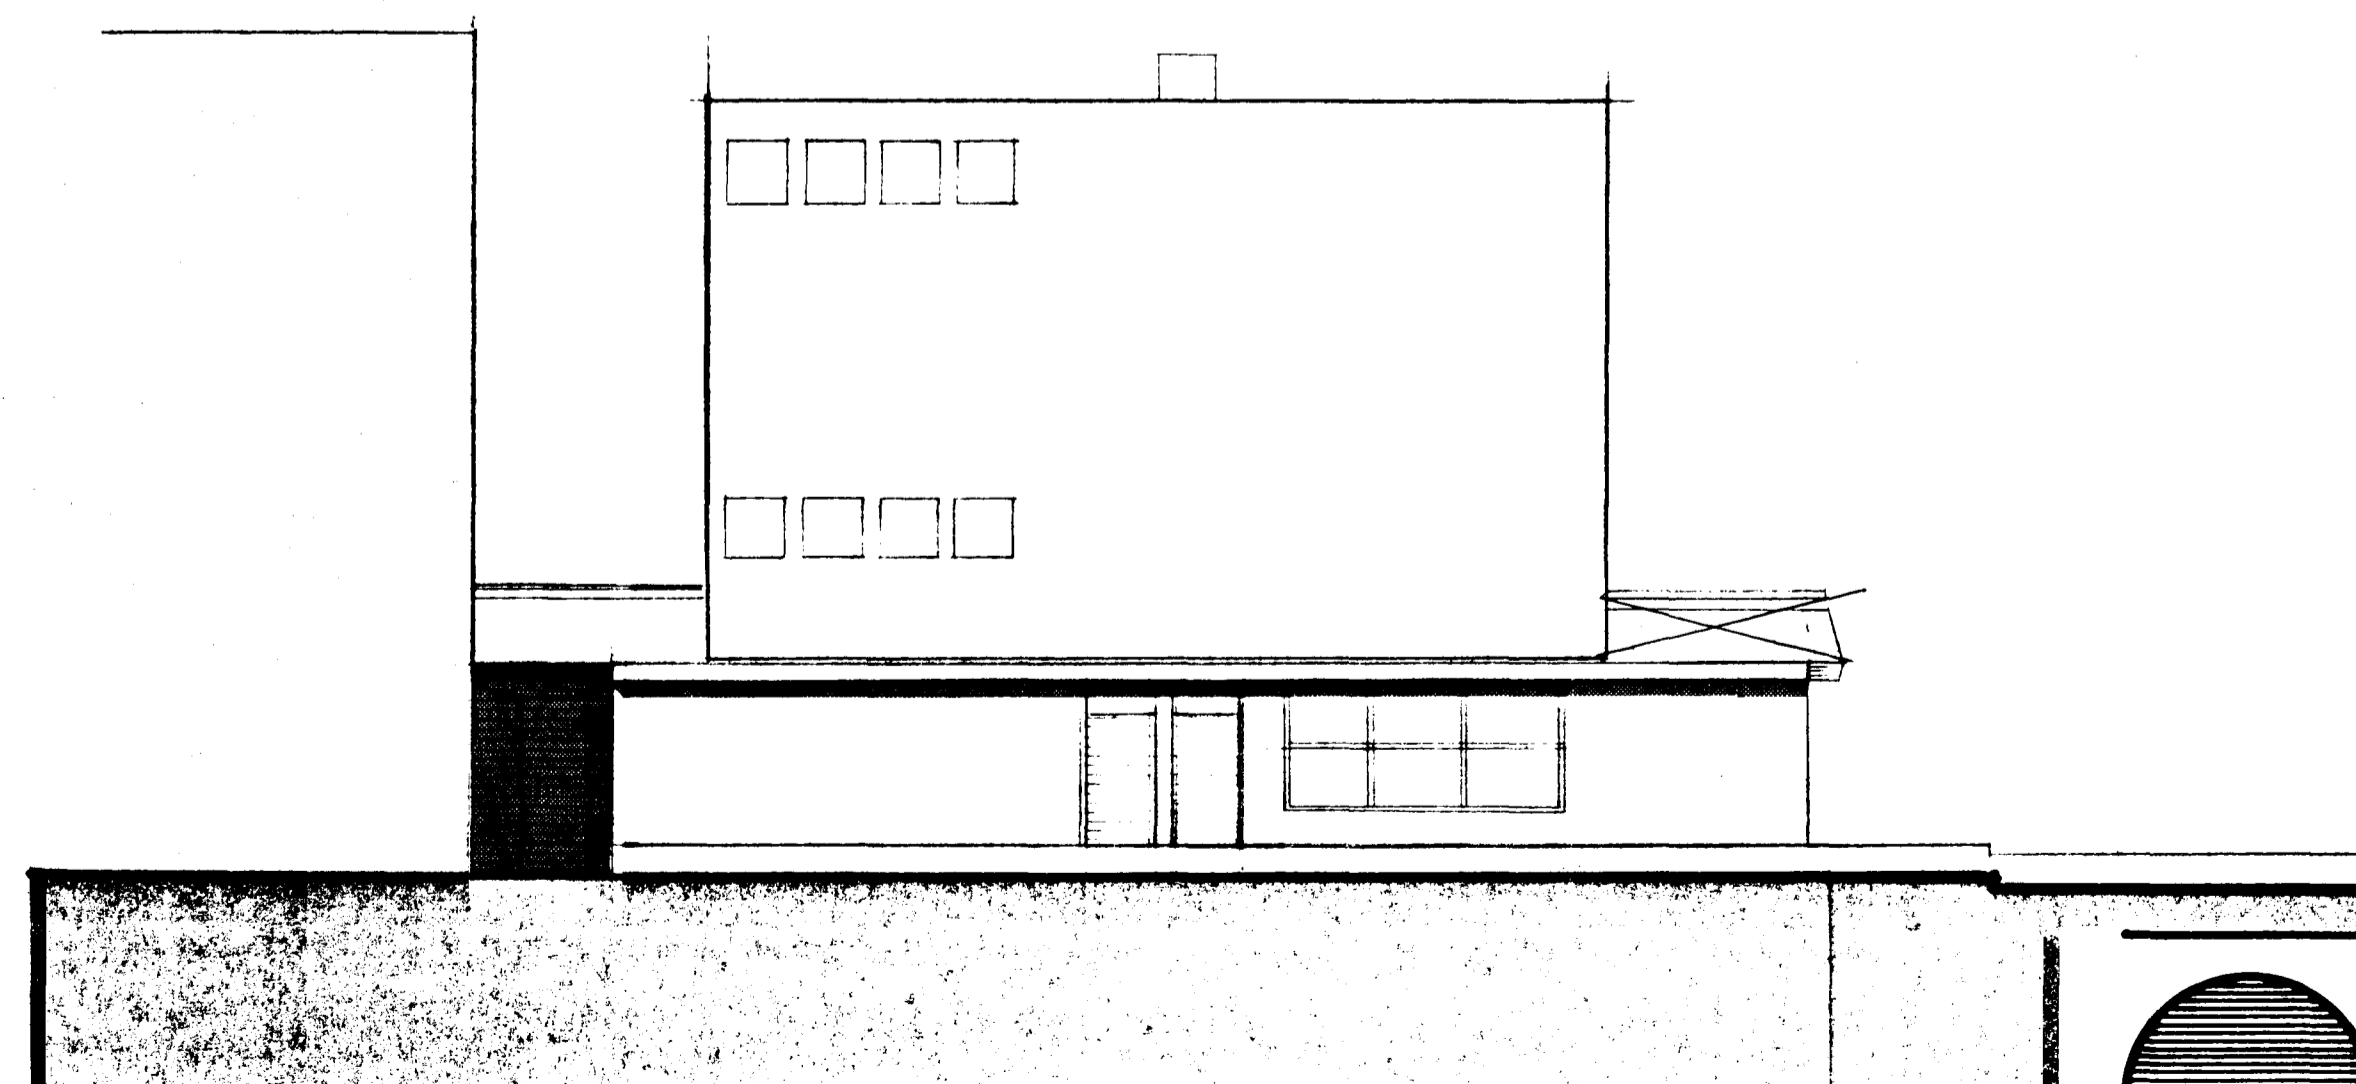


HLIÐ AÐ AUSTURGÖTU

br. mars 1987  
Breytt 27 jan. '87

**TEIKNISTOFAN RÖDULL**

ARMULA 36 - 108 REYKJAVÍK - SÍMI 33950 & 33577

**ÍÐNADARBANKI ÍSLANDS**  
**STRANDGÖTU I, HAFNARFIRDI.**

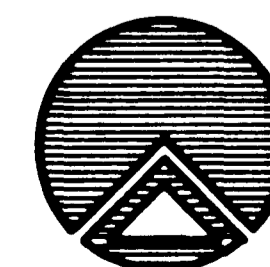

Útlitsmyndir, hliðar að Reykjavík-  
vegi og Austurgötu.

TEIKN:	H.E.	DAGS:	Jan. '87
REIKN:		VERK:	87001
YFIRF:		BLAD:	1.06
MKV:	1:100		

*Einar Arnarson*