


Samþykkt á fundi bygginga-
nefndar þ. 26/3 1987


BYGGINGAFULLTRÚINN
Í HAFNARFIRÐI

Evanhólfur

Áskilið er samþykki
höfufrágættis Hafnarfjarðar

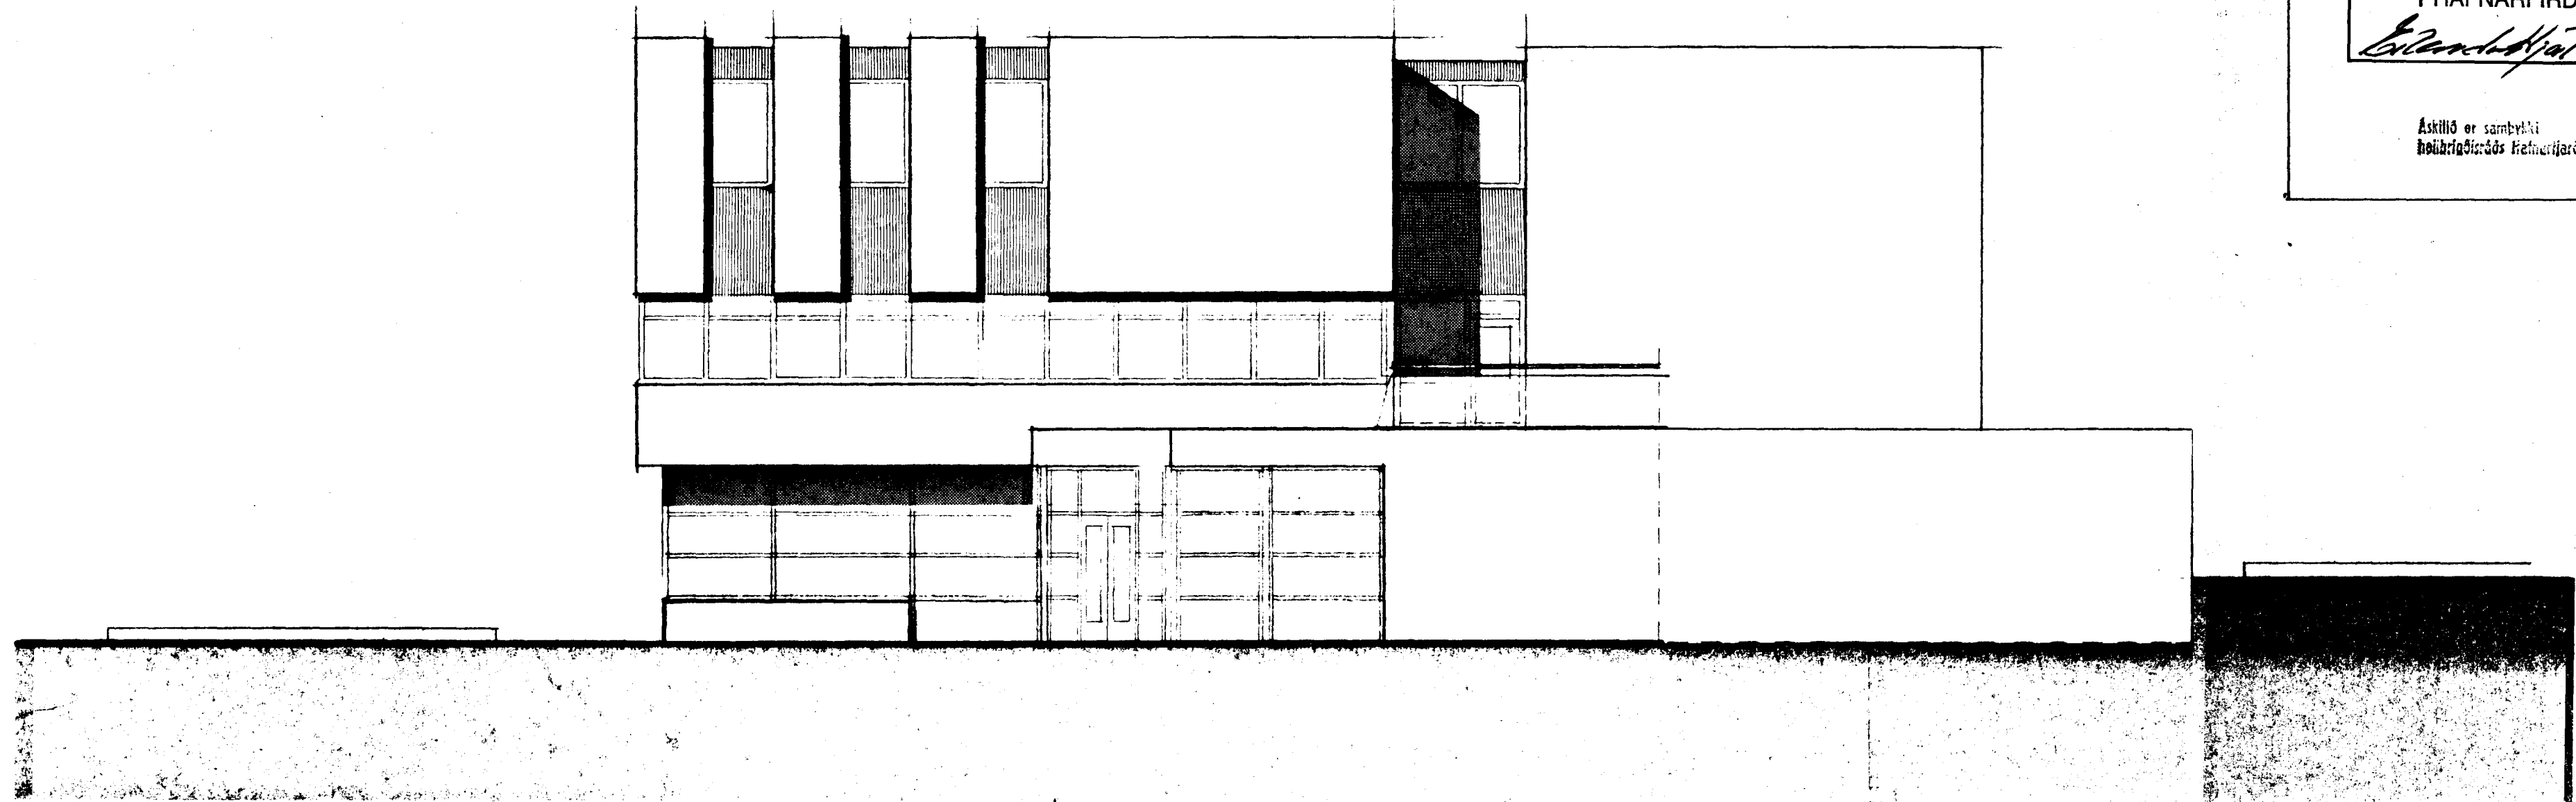


HLIÐ AÐ TORGI.

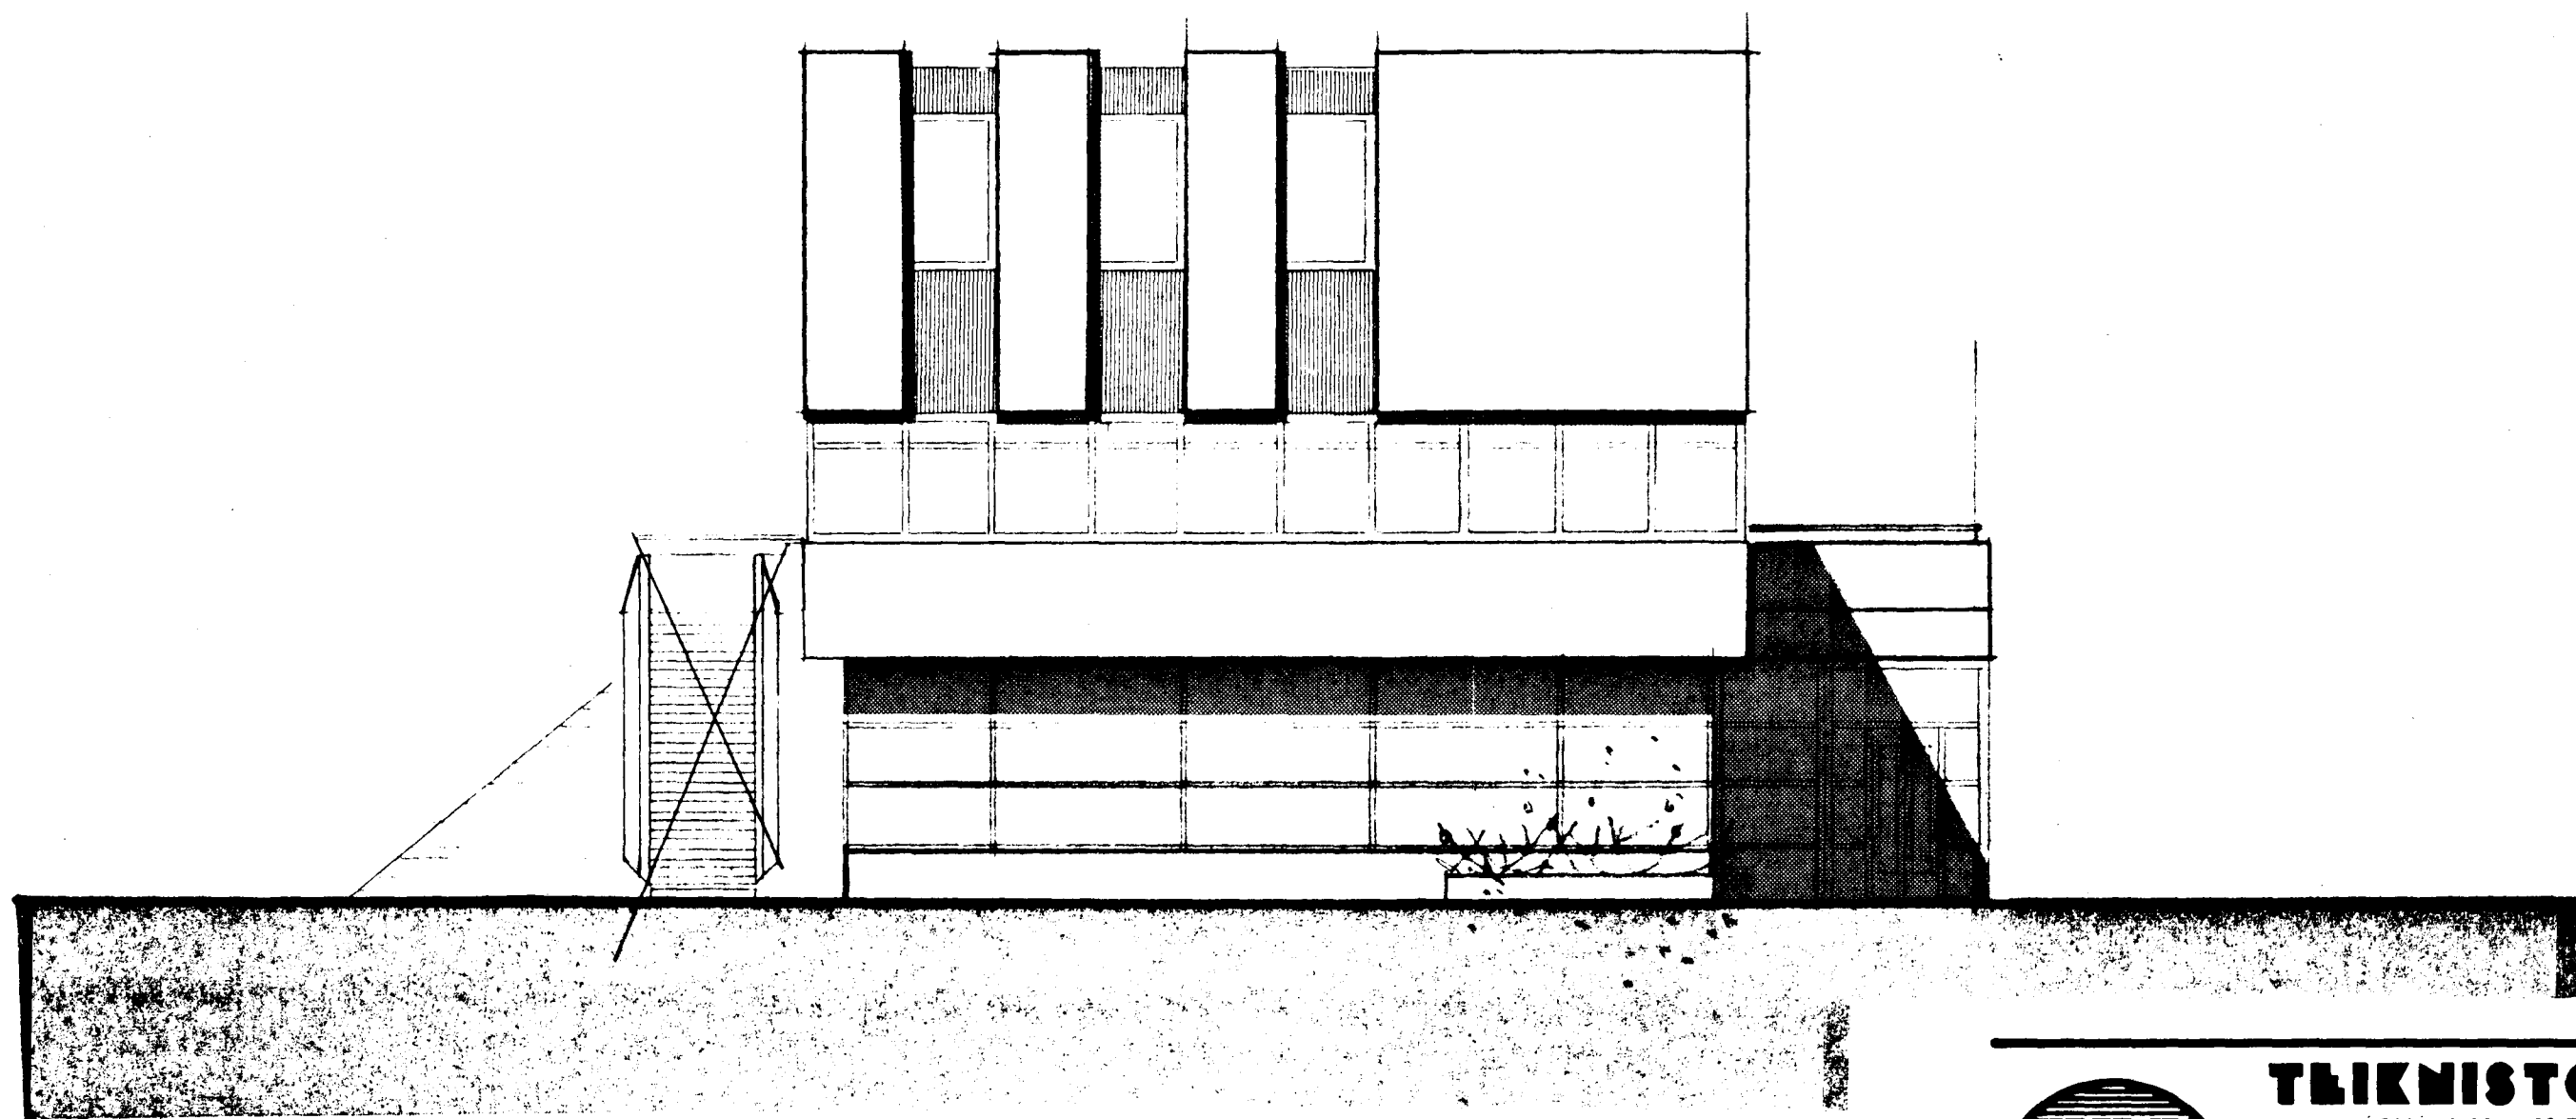

HLIÐ AÐ STRANDGÖTU

Þr. mars 1987

Breytt 27 jan. '87

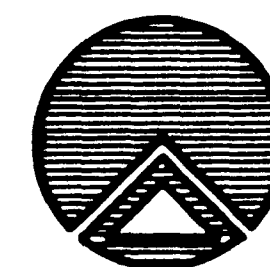

TEIKNISTOFAN RÖDULL

ARMULA 36 - 108 REYKJAVÍK - SÍMI 33950 & 33577

**ÍÐNADARBANKI ÍSLANDS
STRANDGÖTU I, HAFNARFIRÐI.**

Útlitsmyndir, hliðar að torgi og
Strandgötu.

TEIKN. H.B.	DAGS Jan. '87
REIKN.	VERK 87001
YFIRF.	BLAD
MKV: 1:100	1.05

Þorvaldur Þorsteinsson