


Samykkt á fundi byggingar-
nefndar þ. 26/3 1987


BYGGINGAFULLTRÖNN
Í HAFNARFIRÐI

Halldór Bjart
stigi fyrir
fatlaða

Áskild er samþykkt
höfðingisráðs Hafnarfjarðar

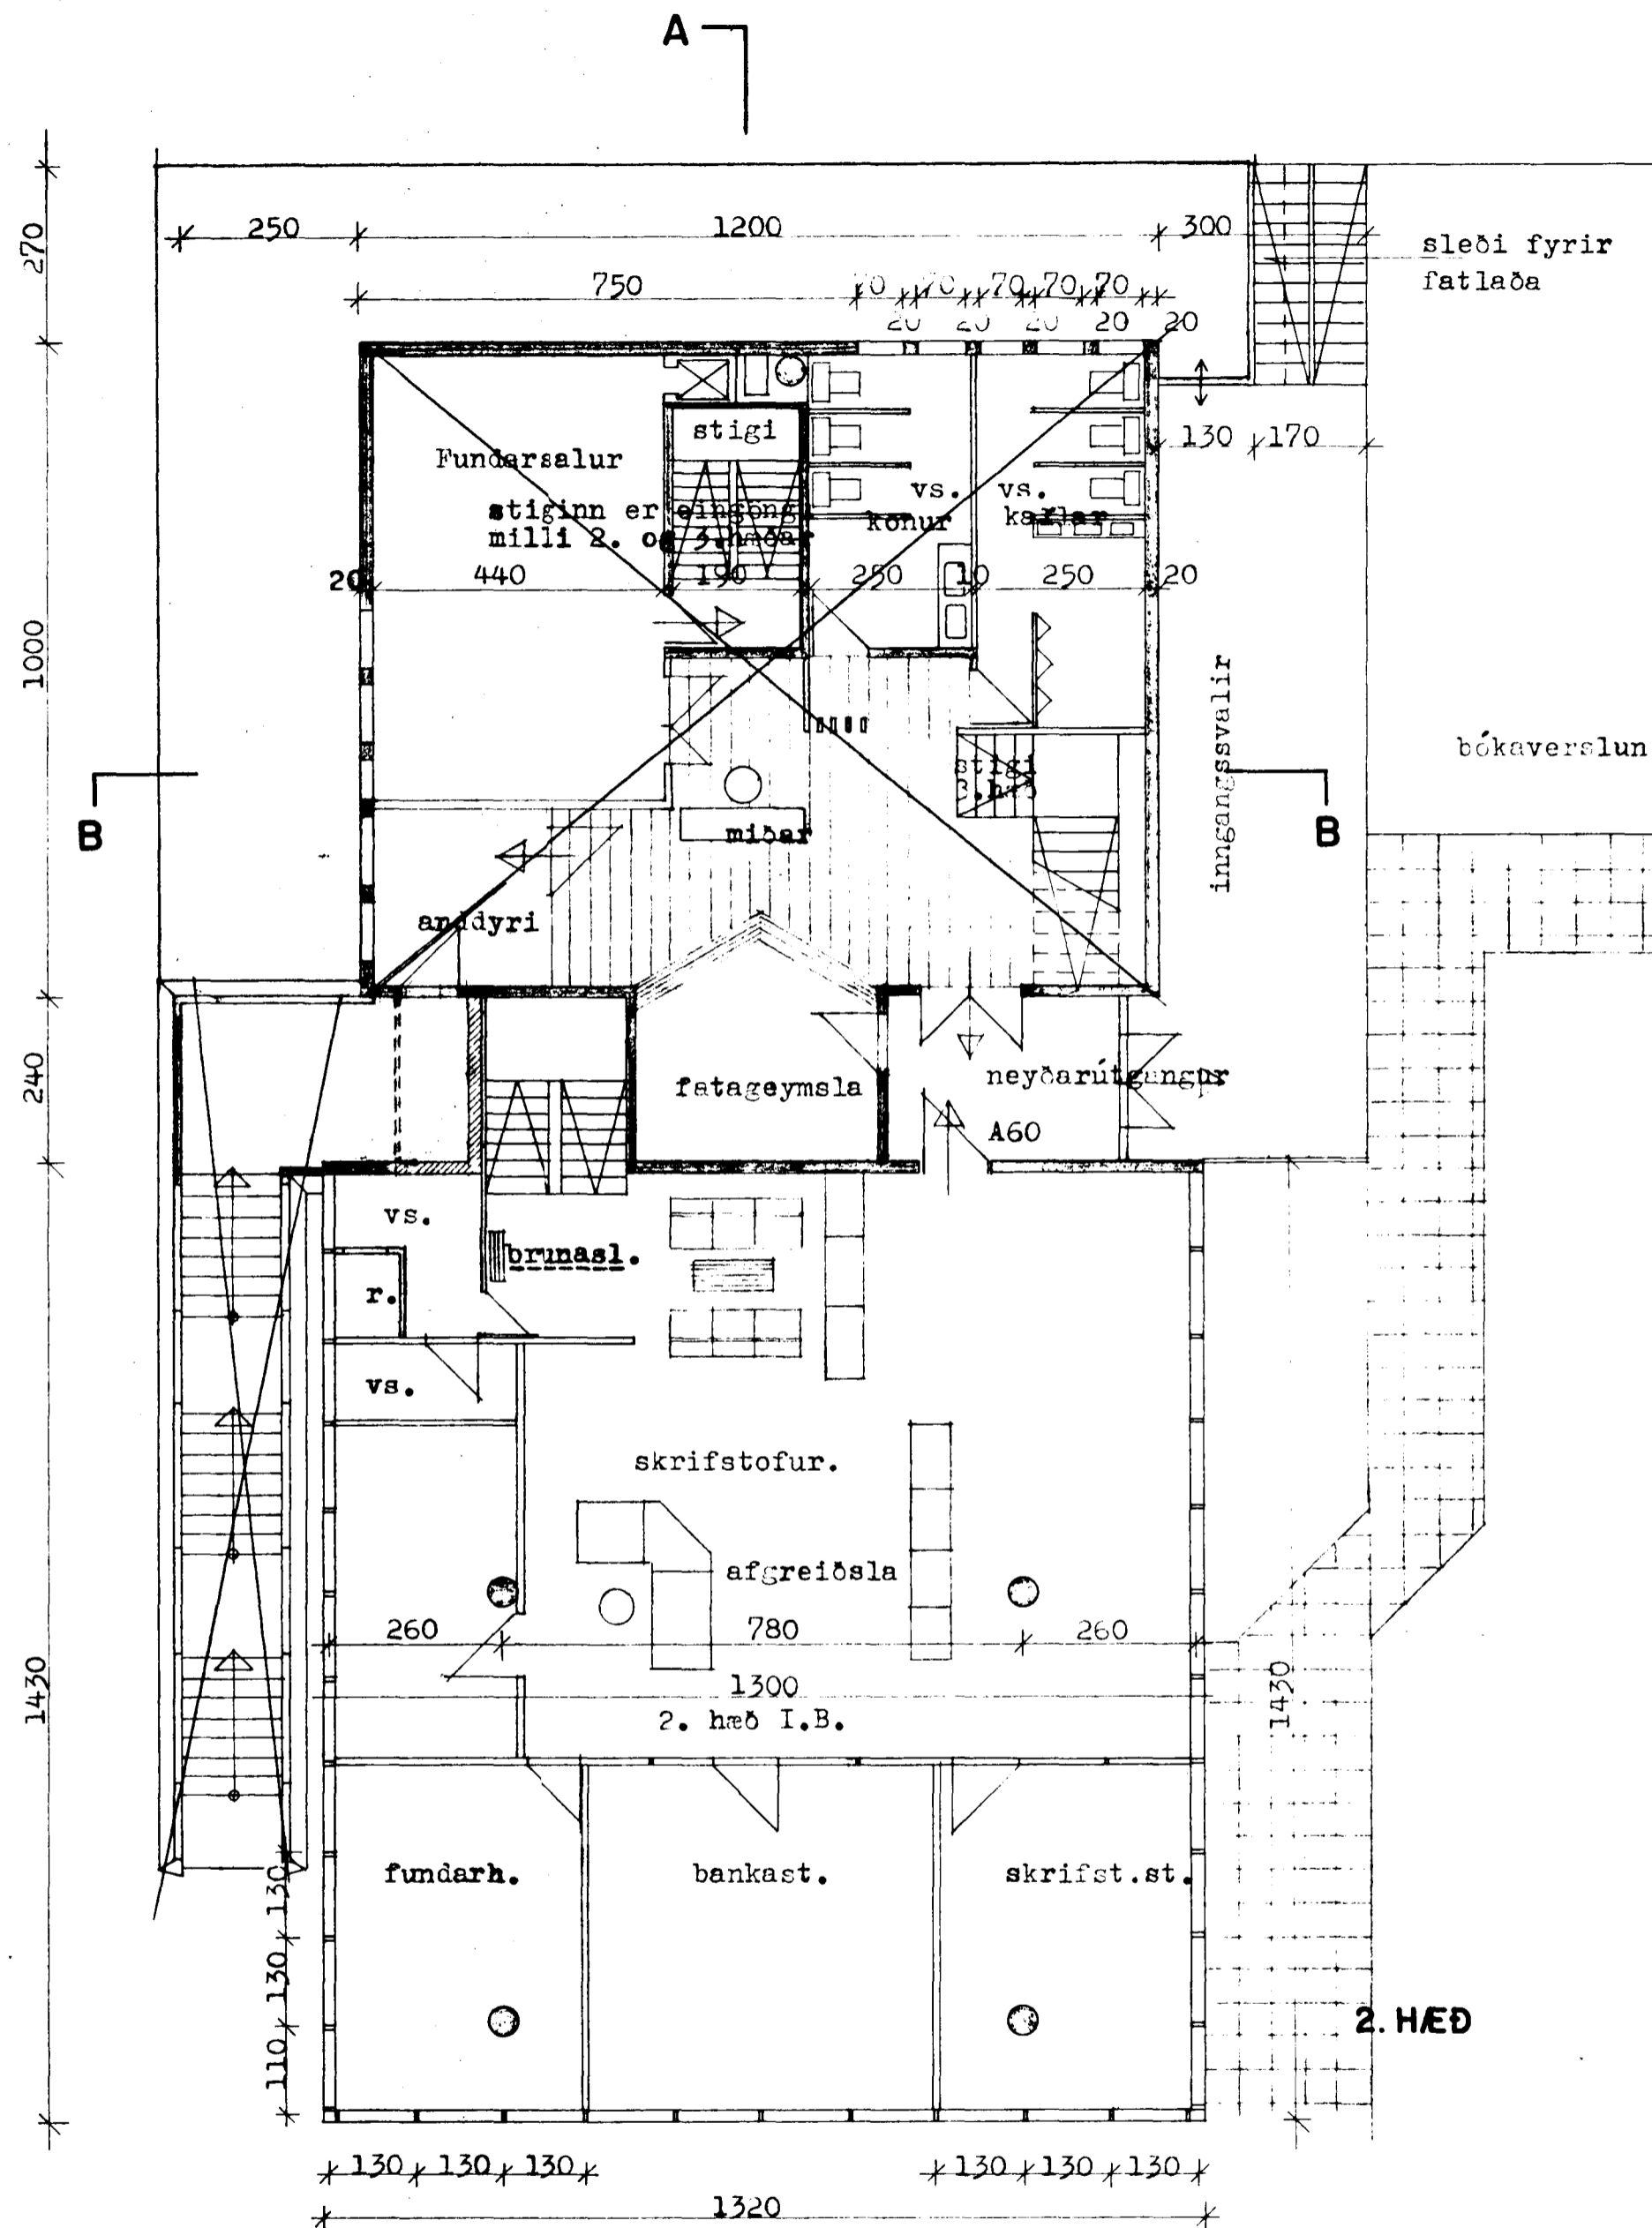

2. HÆÐ

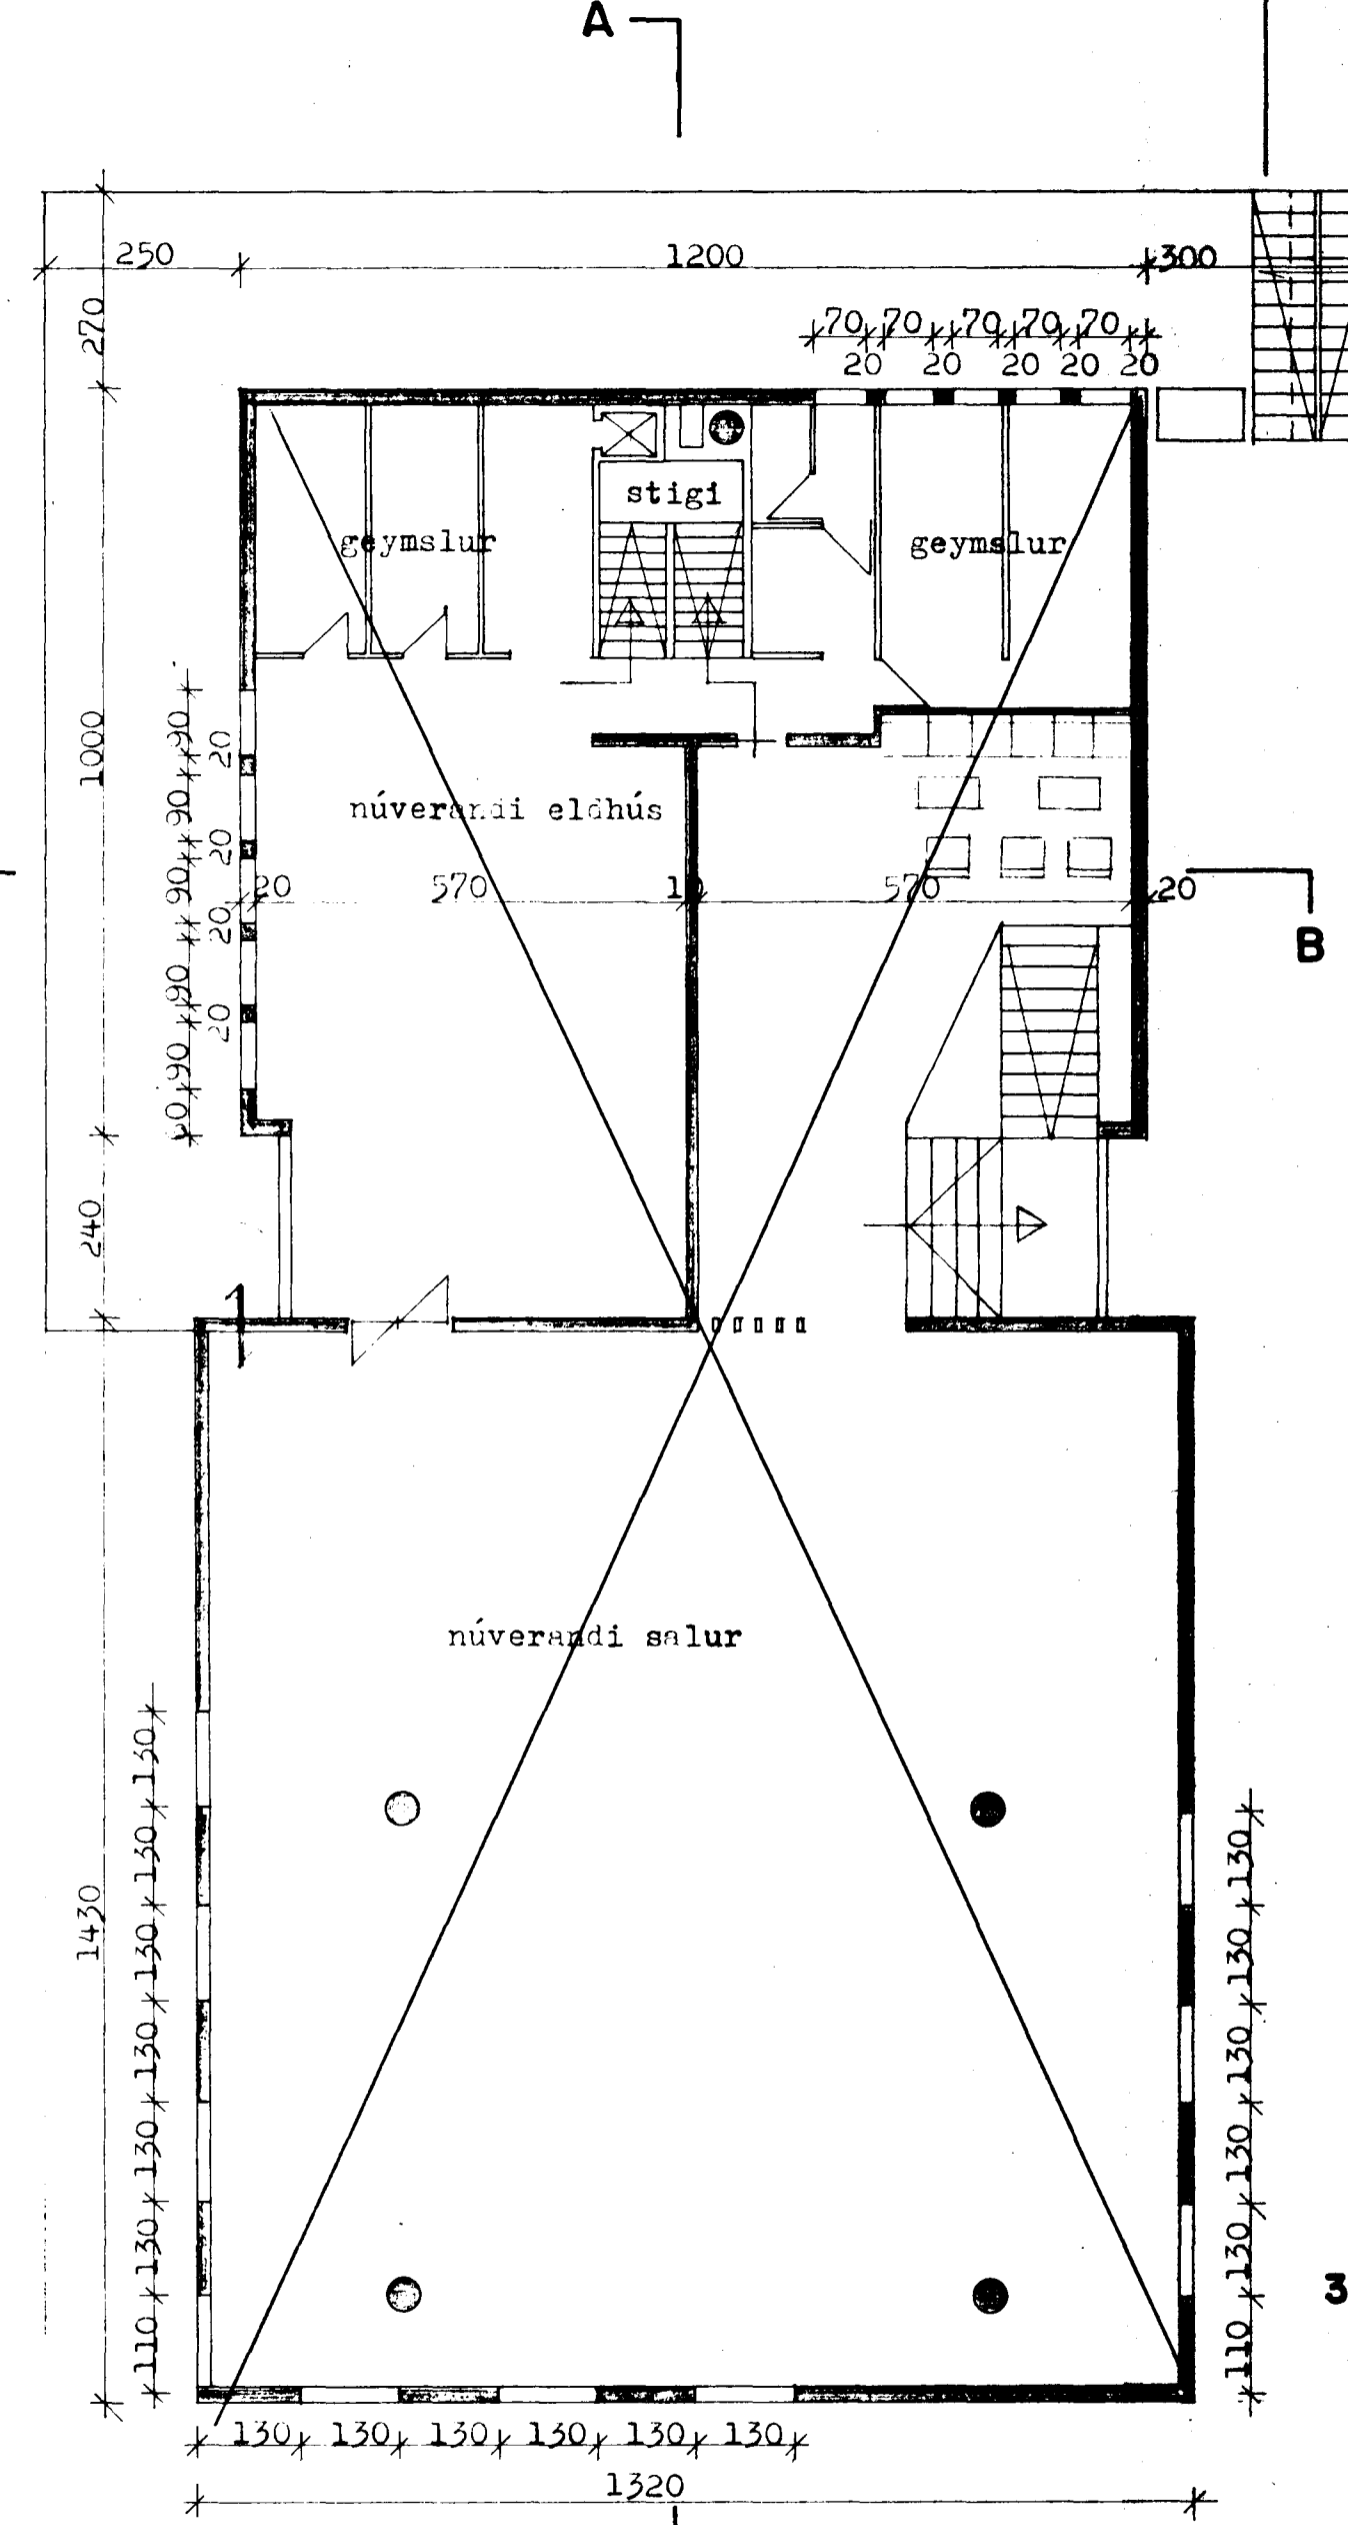

3. HÆÐ.



TEIKNISTOFAN RÖÐULL
ARMULA 36 - 108 REYKJAVÍK - Sími 33950 & 33577
IDNADARBANKI ÍSLANDS
STRANDGÖTU 1, HAFNARFIRÐI.

Grunnmyndir 2. og 3. hæð.

TEKN: H.B.	DAGS: Jan.'87
REIKN:	VERK: 87001
YFIRF:	BLAD:
MKV: 1:100	1.03

Halldór Bjart