


Austurgata

Samþykkt á fundi byggingar-
nefndar þ. 26/3 1987

BYGGINGAFULLTRÚNN
Í HAFNARFIRÐI

E. Einarsson


Áskilið er samþykki
Heimilisráðs Hafnarfjarðar

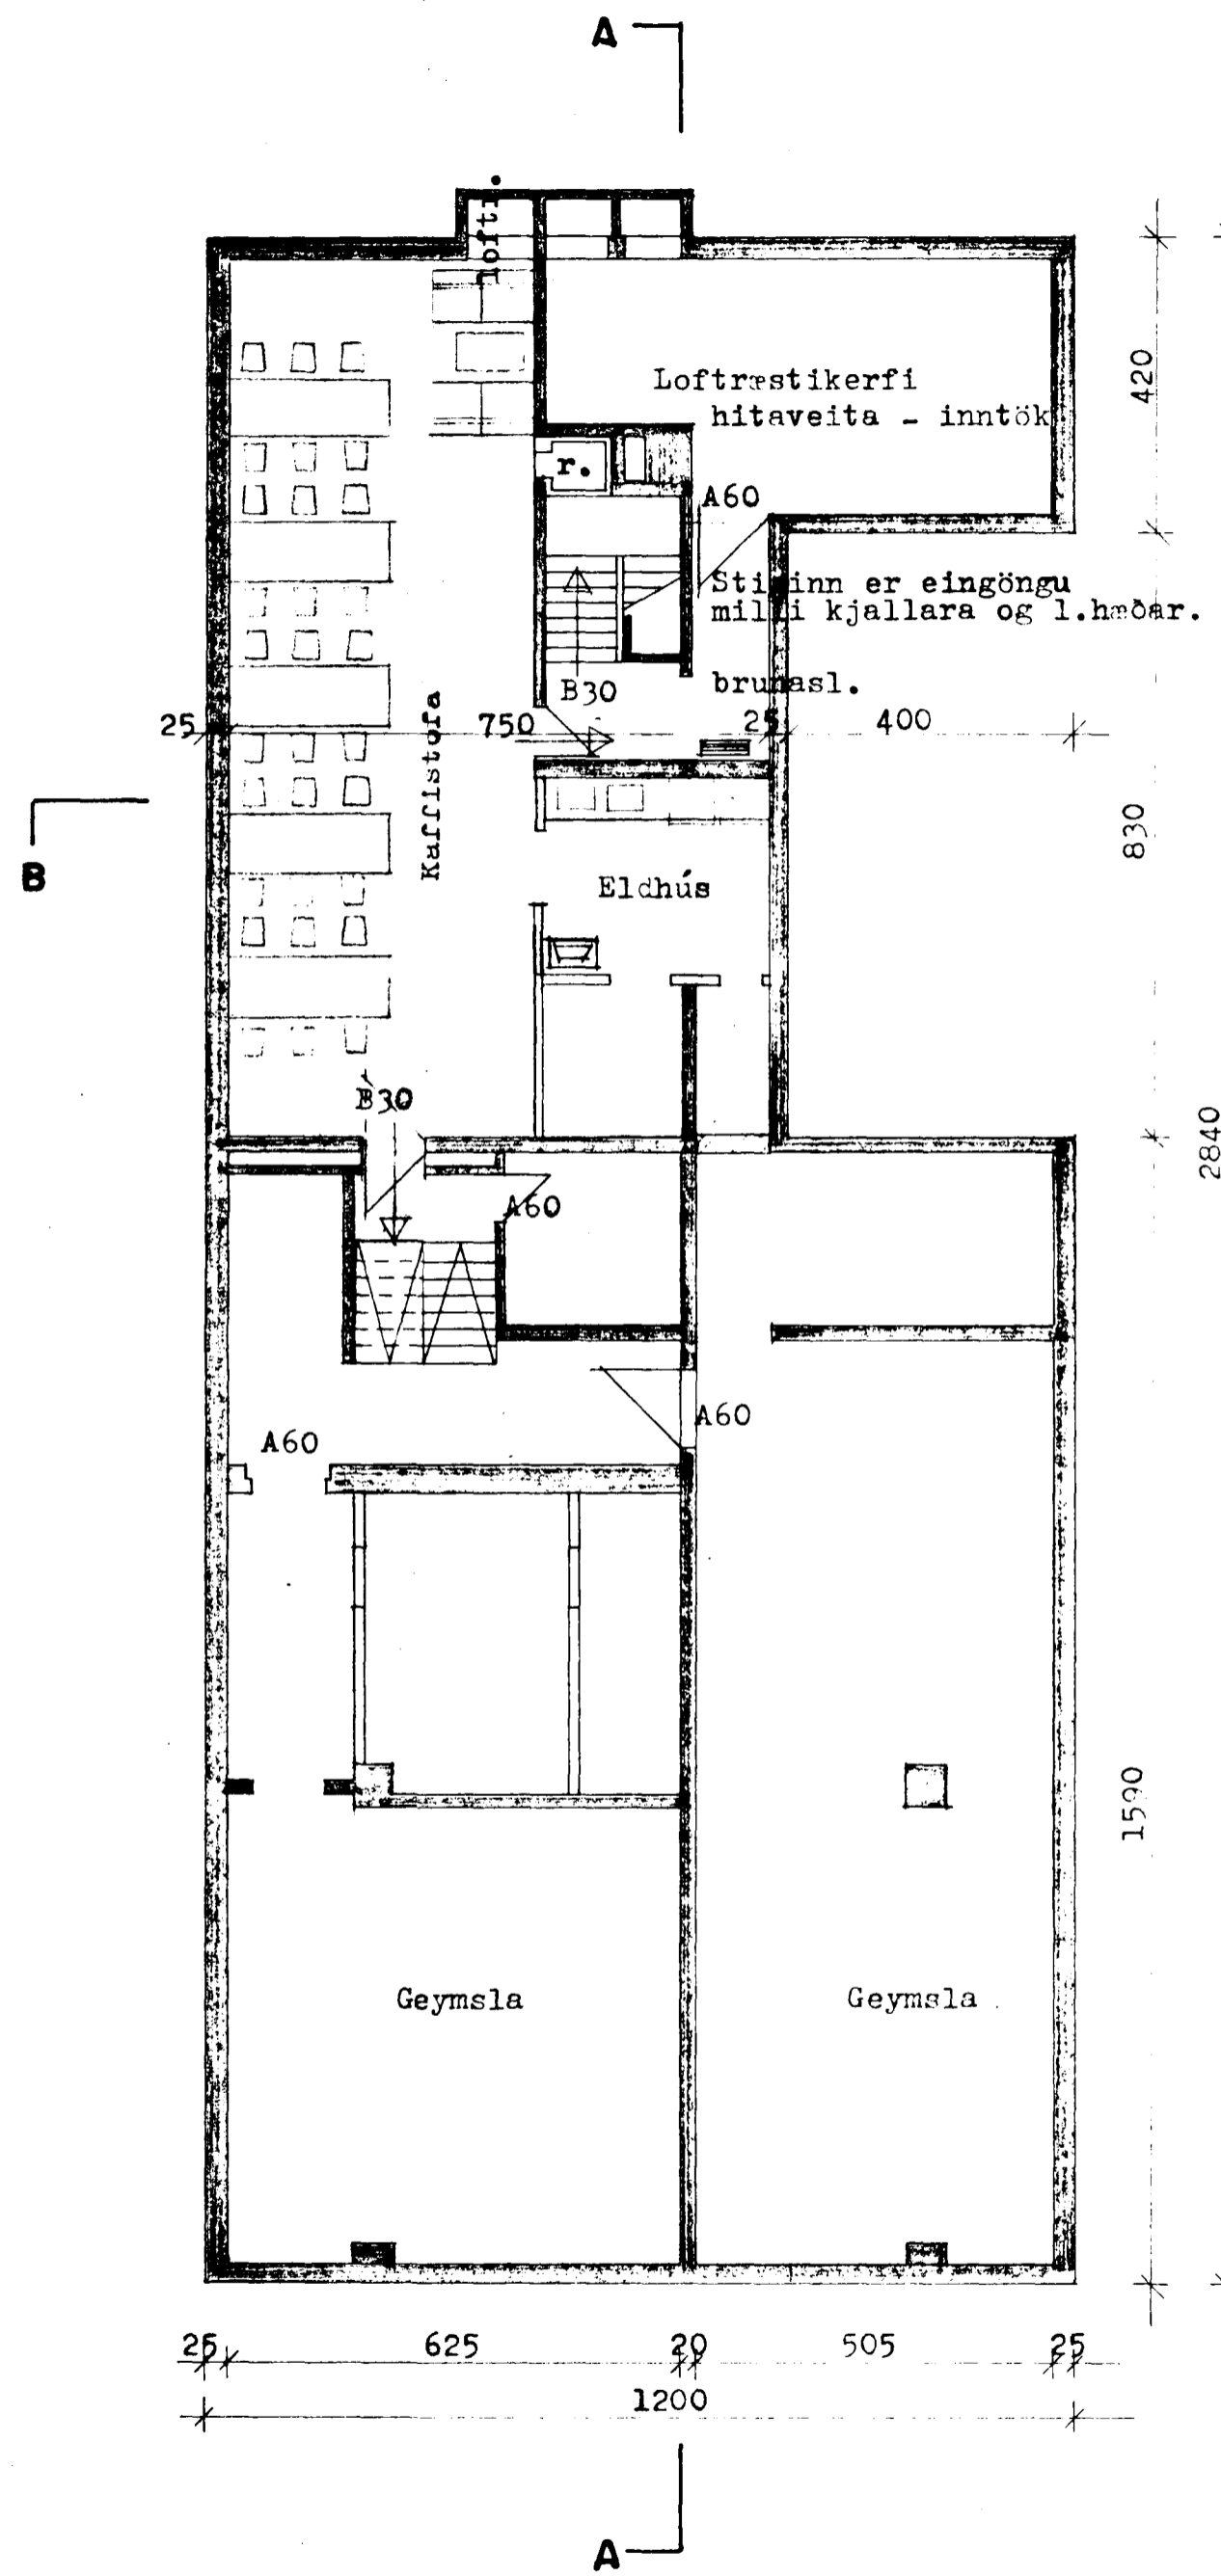

KJALLARI

Reykjavíkurvegur

Strandgata

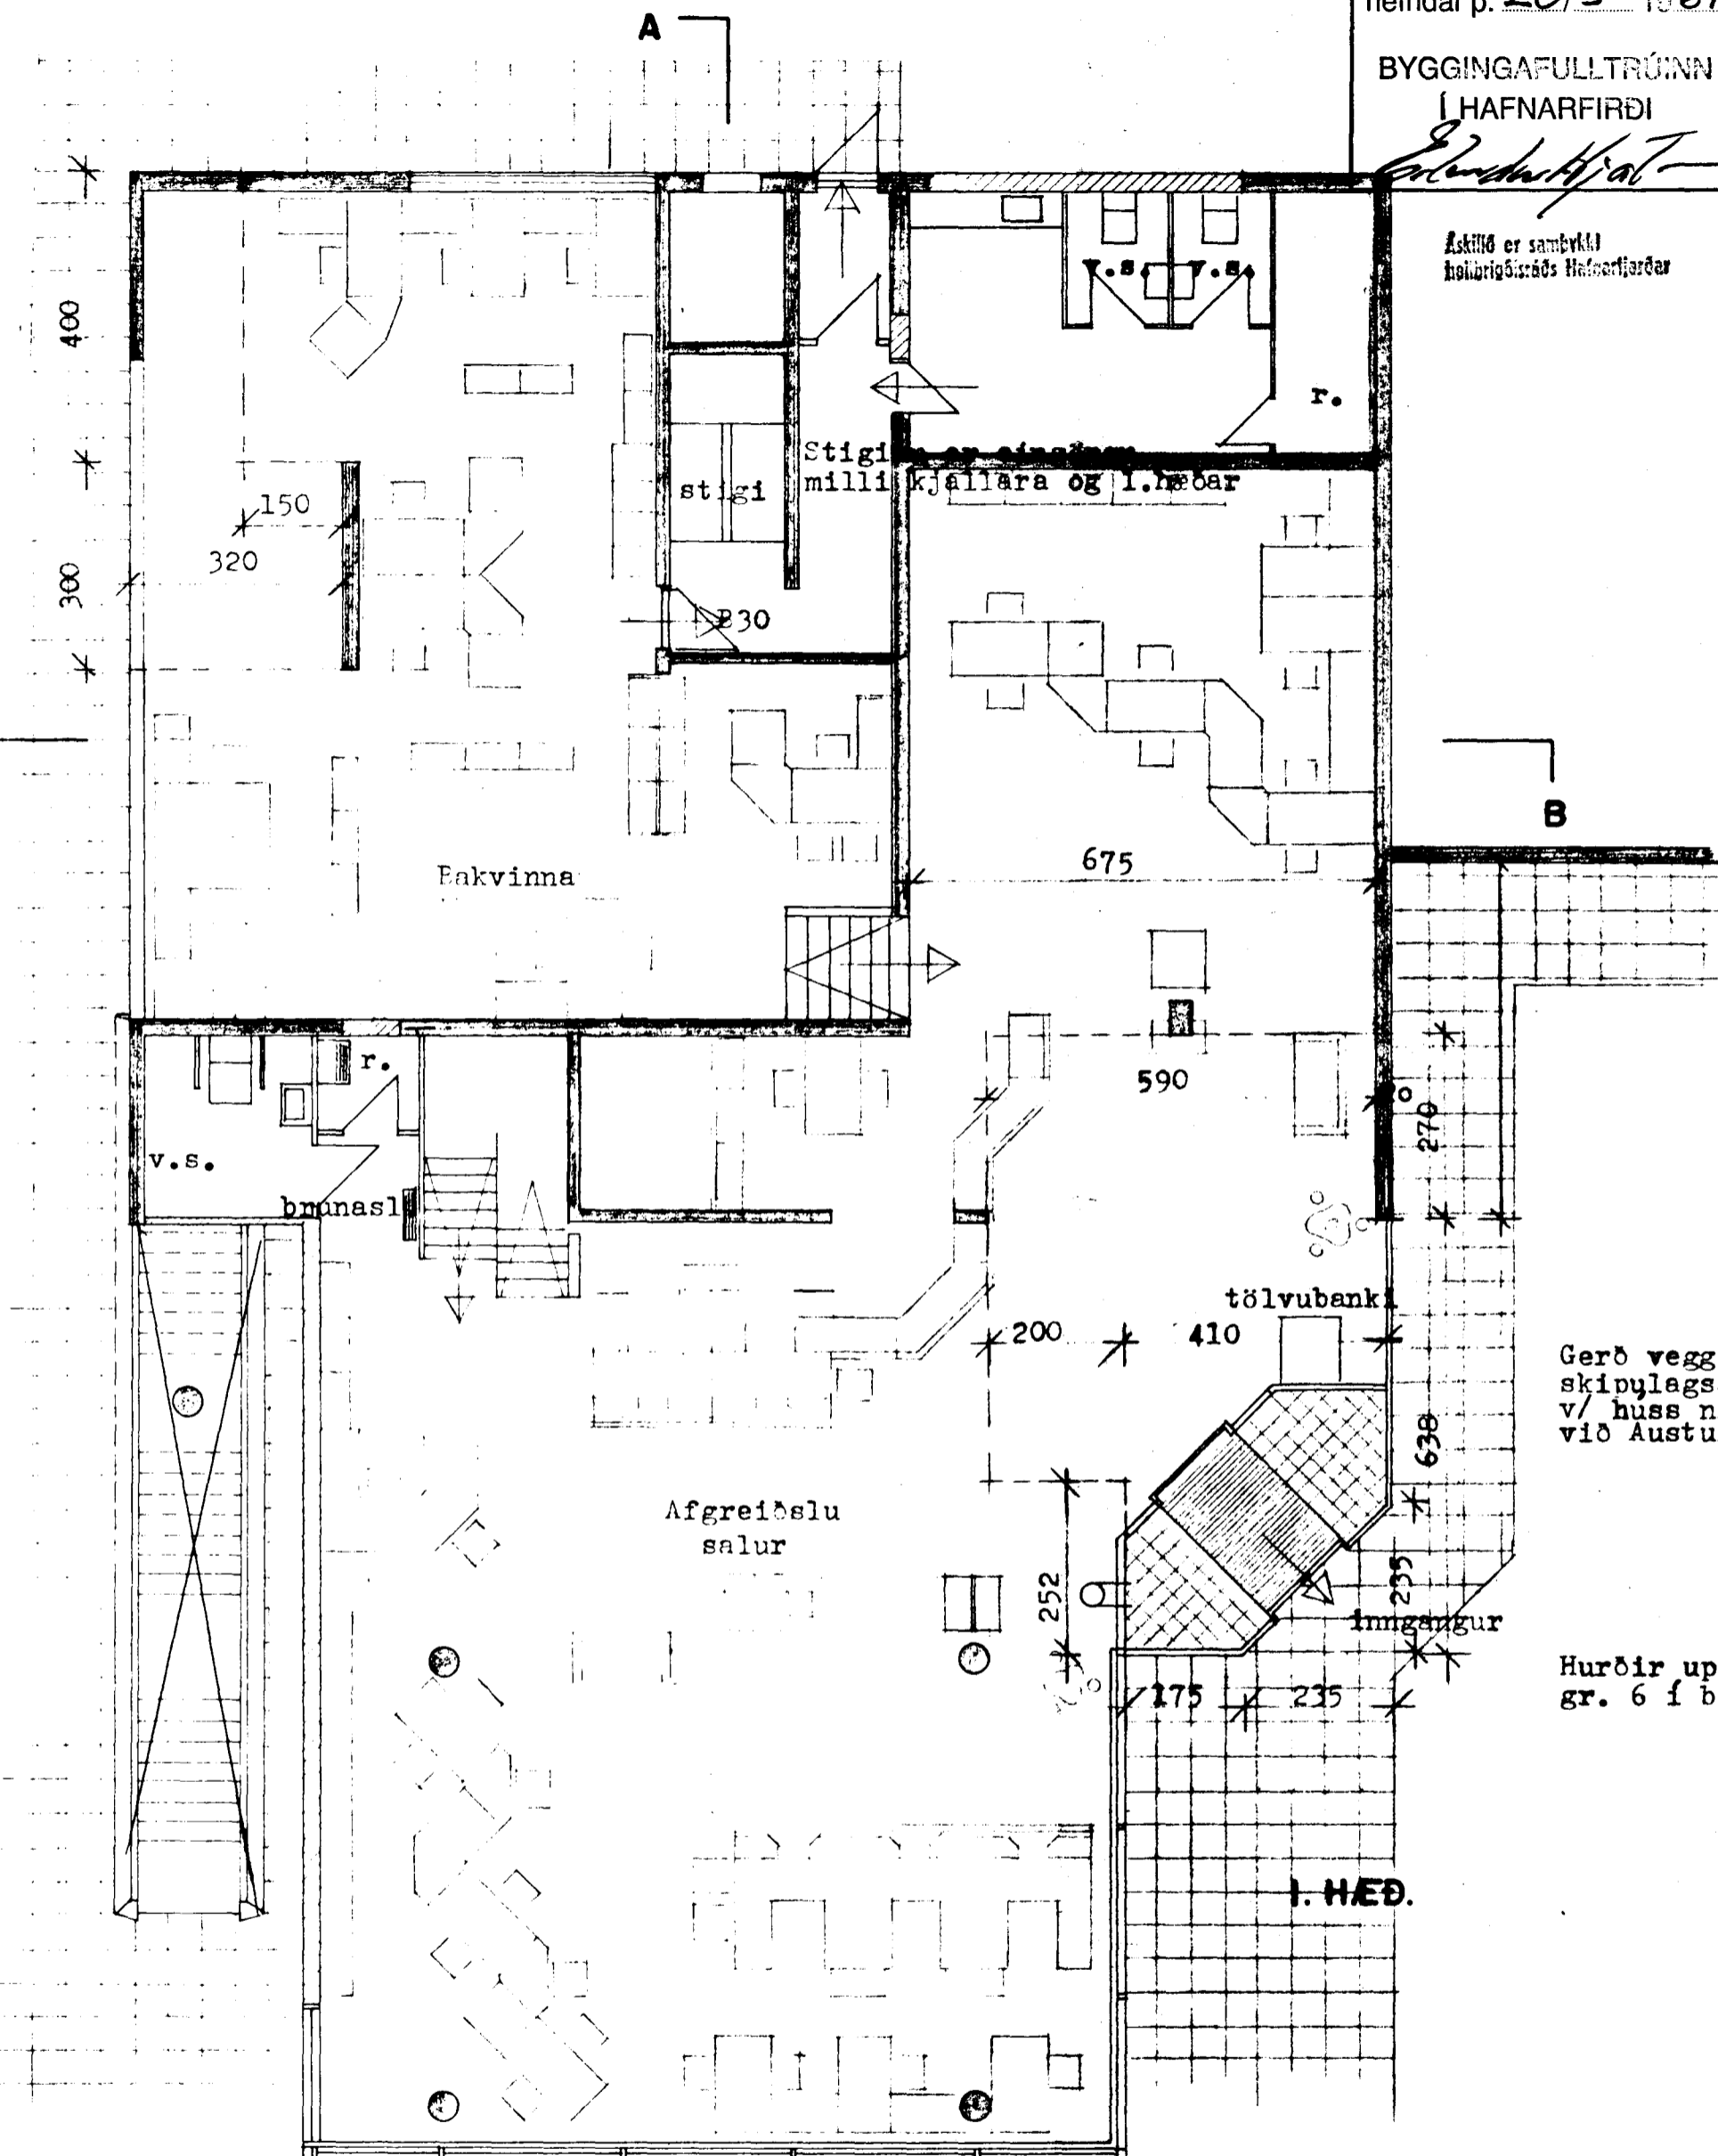


1. HÆÐ.

Gerð veggs háð
skipulagsakvæðum
v/ húsnr. 4 A
við Austurgötu.

Hurðir uppfylli
gr. 6 í brunam.r.

br. mars 1987

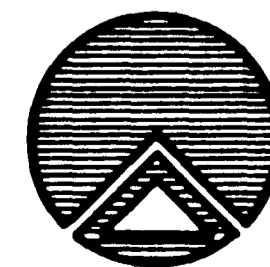

TEIKNISTOFAN RÖÐULL

ARMULA 36 - 108 REYKJAVÍK - SÍMI 33950 & 33577

ÍÐNADARBANKI ÍSLANDS
STRANDGÖTU 1, HAFNARFIRÐI

Grunnmynd 1. hæð og kjallari.

TEIKN:	H.B.	DAGS:	Mars. '87
REIKN:		VERK:	87001
YFIRF:		BLAD:	1.02
MKV:	1:100		

E. Einarsson