


DEILI 2 1:5

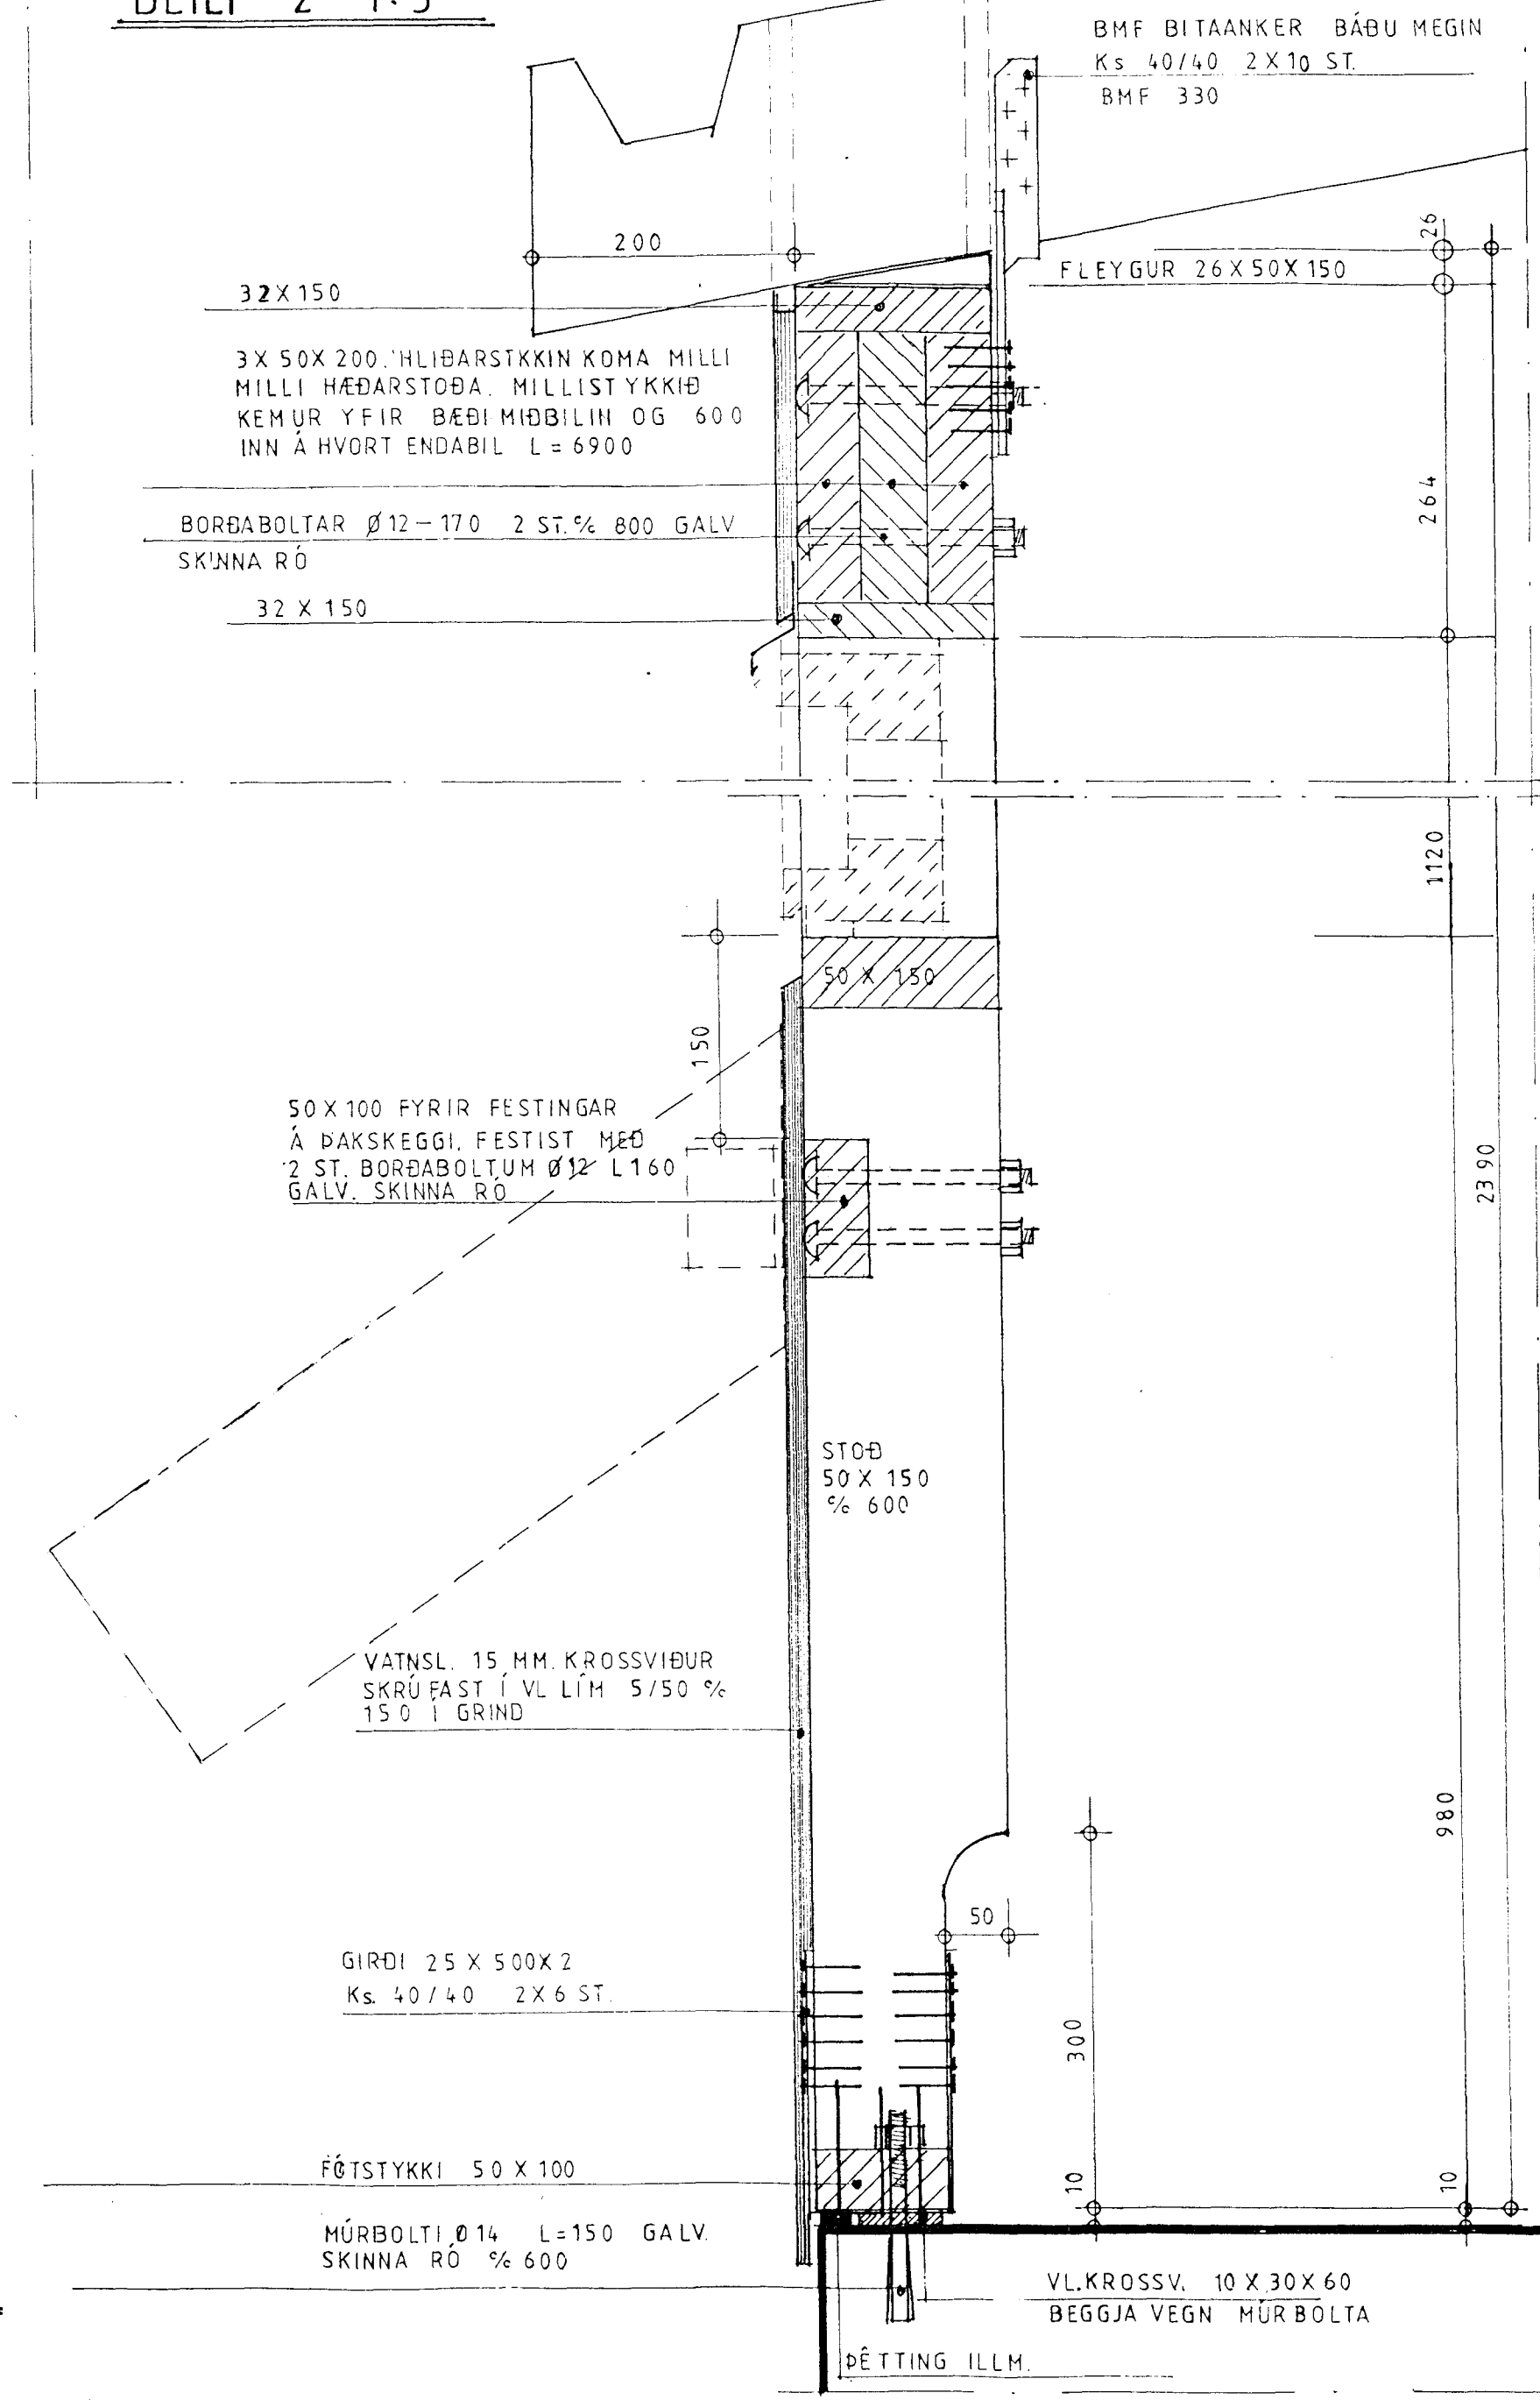

32 X 150

3 X 50 X 200 HLIBARSTKKIN KOMA MILLI MILLI HÆÐARSTÖÐA. MILLISTYKKIÐ KEMUR YFIR BÆÐI MIÐBILIN OG 600 INN Á HVORT ENDABIL L = 6900

BORÐABOLTAR Ø12 - 170 2 ST. % 800 GALV SKINNA RÖ

32 X 150

BMF BITAANKER BÄÐU MEGIN
Ks 40/40 2 X 10 ST.
BMF 330

FLEYGUR 26 X 50 X 150

50 X 100 FYRIR FESTINGAR
Á ÞAKSKEGGI. FESTIST MEÐ
2 ST. BORÐABOLTUM Ø12 L160
GALV. SKINNA RÖ

STÖÐ
50 X 150
% 600

VATNSL. 15 MM. KROSSVIÐUR
SKRÚFAST Í VL LÍM 5/50 %
150 I GRIND

GIRDI 25 X 500 X 2
Ks 40/40 2 X 6 ST.


FÖTSTYKKI 50 X 100

MÚRBOLTI Ø14 L=150 GALV.
SKINNA RÖ % 600

VL.KROSSV. 10 X 30 X 60
BEGGJA VEGN MÚRBOLTA

ÞÉTTING ILLM.

SPERRUR 50 X 200 % 60

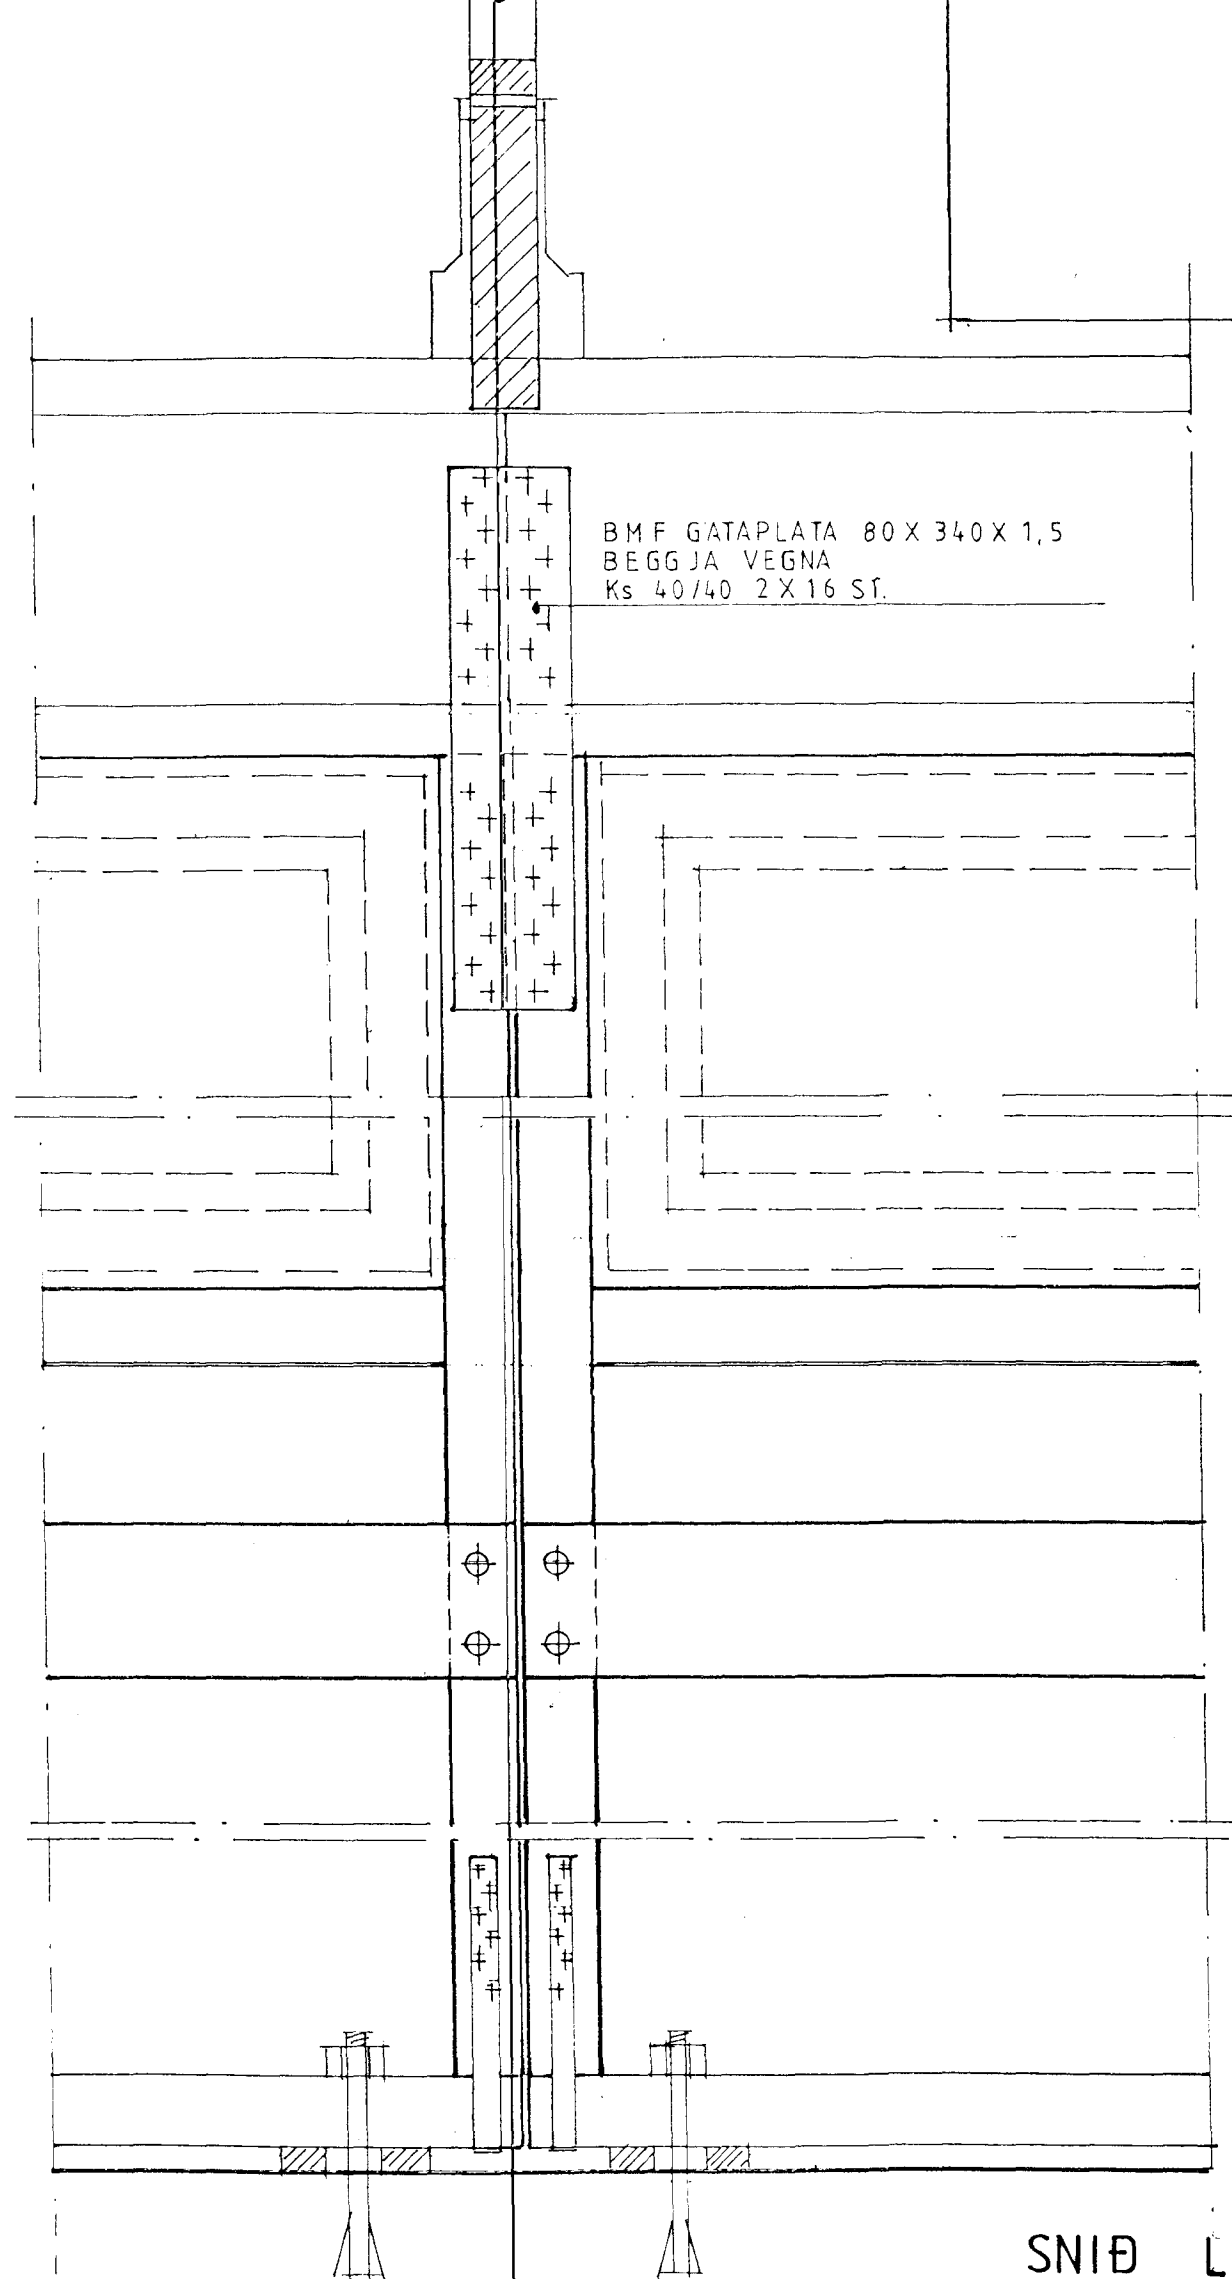

BMF GATAPLATA 80 X 340 X 1,5
BEGGJA VEGNA
Ks 40/40 2 X 16 ST.

Byggingaútlitni Hafnarfjarðar
Afgreitt barn
04 MAI 1994
Sigurbjartur Halldórsson

SNID L-L 1:5

BREYTINGAR:

DAGS.	BR.NR.	TEXTI.	SAMPYKKT AF
30.04.1999	1	SPERRUENDAR D3 OG D5	<i>Sigurbjartur Halldórsson</i>

STRANDGATA 21	
ÓLAFUR INGIMUNDARS. M.TÍÐI KT. 100746 3019 BREKKUBYGGÐ 87 210 GARÐABÆ S. 91 657862	
HANNAÐ 01	BURÐARVIRKI SNID Í ÚTVEGG KVISTS DEILI 2 1:5
REIKN. 01	
TEIKN 01	
DS 10-12-94	
14/12/94	<i>Ólafur Ingimundars.</i>