DEILI 5 1:5

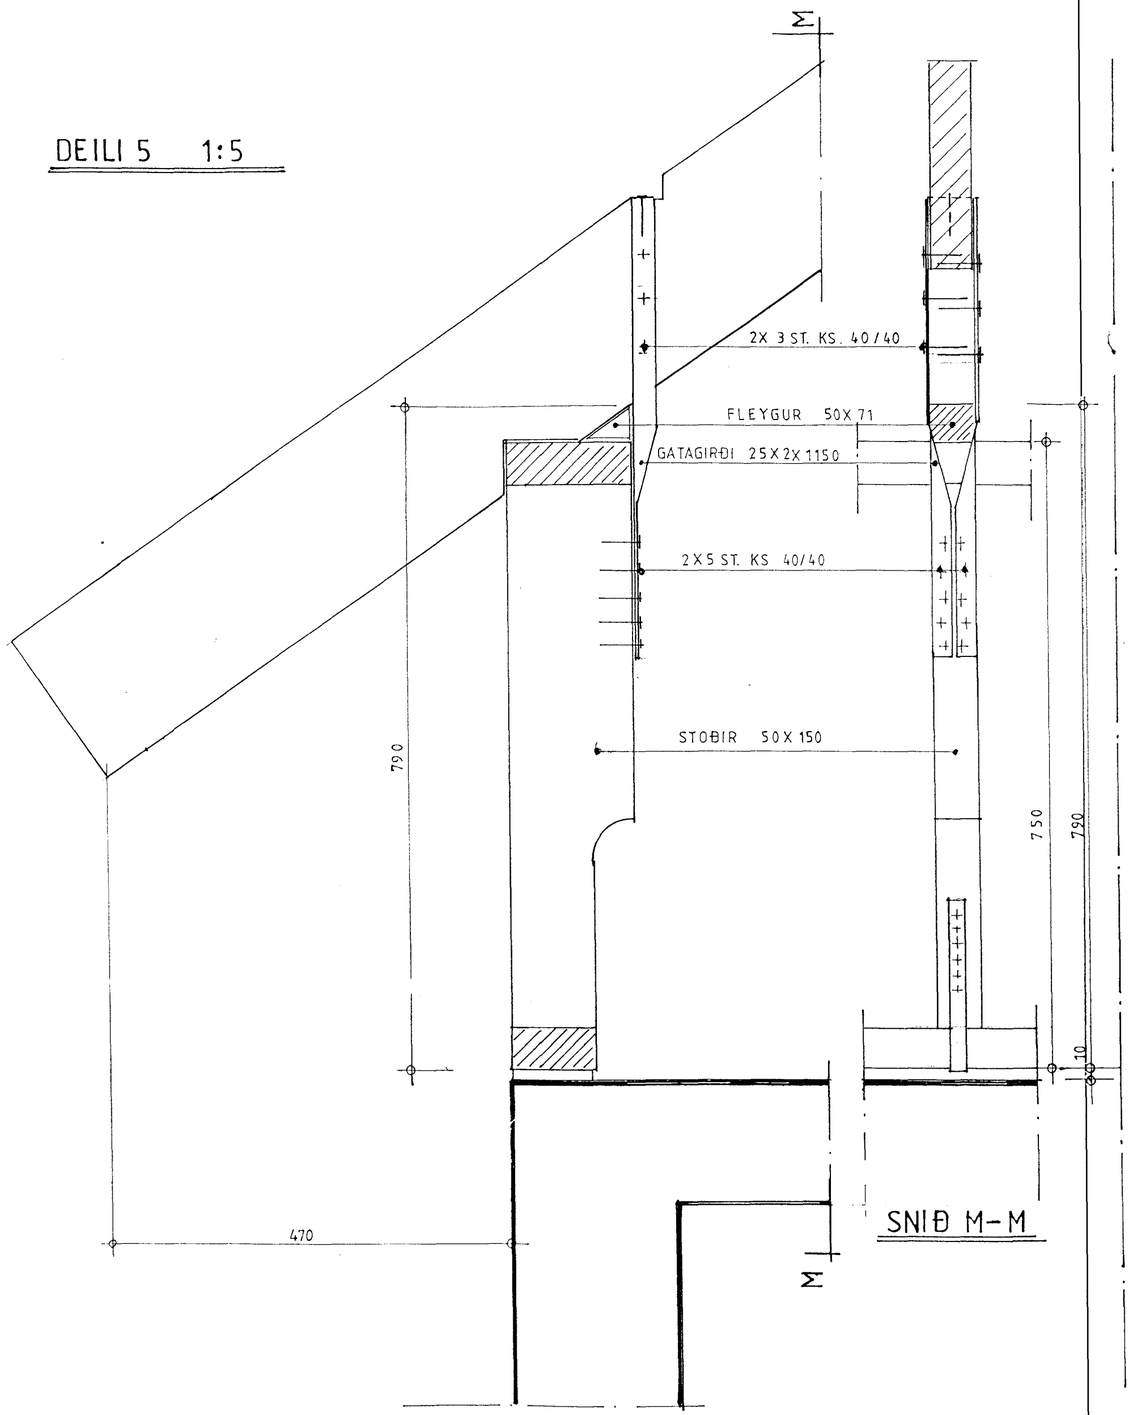

SNIÐ M-M

SKÝRINGAR
ALLUR FRÁGANGUR ÞAKKANTS
SAMI OG Á DEILI 3
EINNIG ÚTVEGGUR

Byggingafulltrúi Hafnarfjarðar
Afgreitt þann
04 MAI 1999
Sigurbjartur Halldórsson

BREYTINGAR:

DAGS,	BR.NR.	TEXTI	SAMÞYKKT AF
30.04.1999	1	SPERRUENDAR D3 OG D5	

STRANDGATA 21

ÓLAFUR INGIMUNDARSON M.TFÍ KT.100746 3019
BREKKUBYGGÐ 87 210 GARÐABÆ S. 91 657862

HÖNNUN ÓI	FRÁGANGUR BURÐAVIRKIS
REIKN. ÓI	DEILI 5 1:5
TEIKN. ÓI	
DS. 08-12-94	
	Ólafur Ingimundarson