


GATAPLATA 80x400x2 BEGGJA VEGNA Á DITA.
KS. 40/40 2x9 STK.

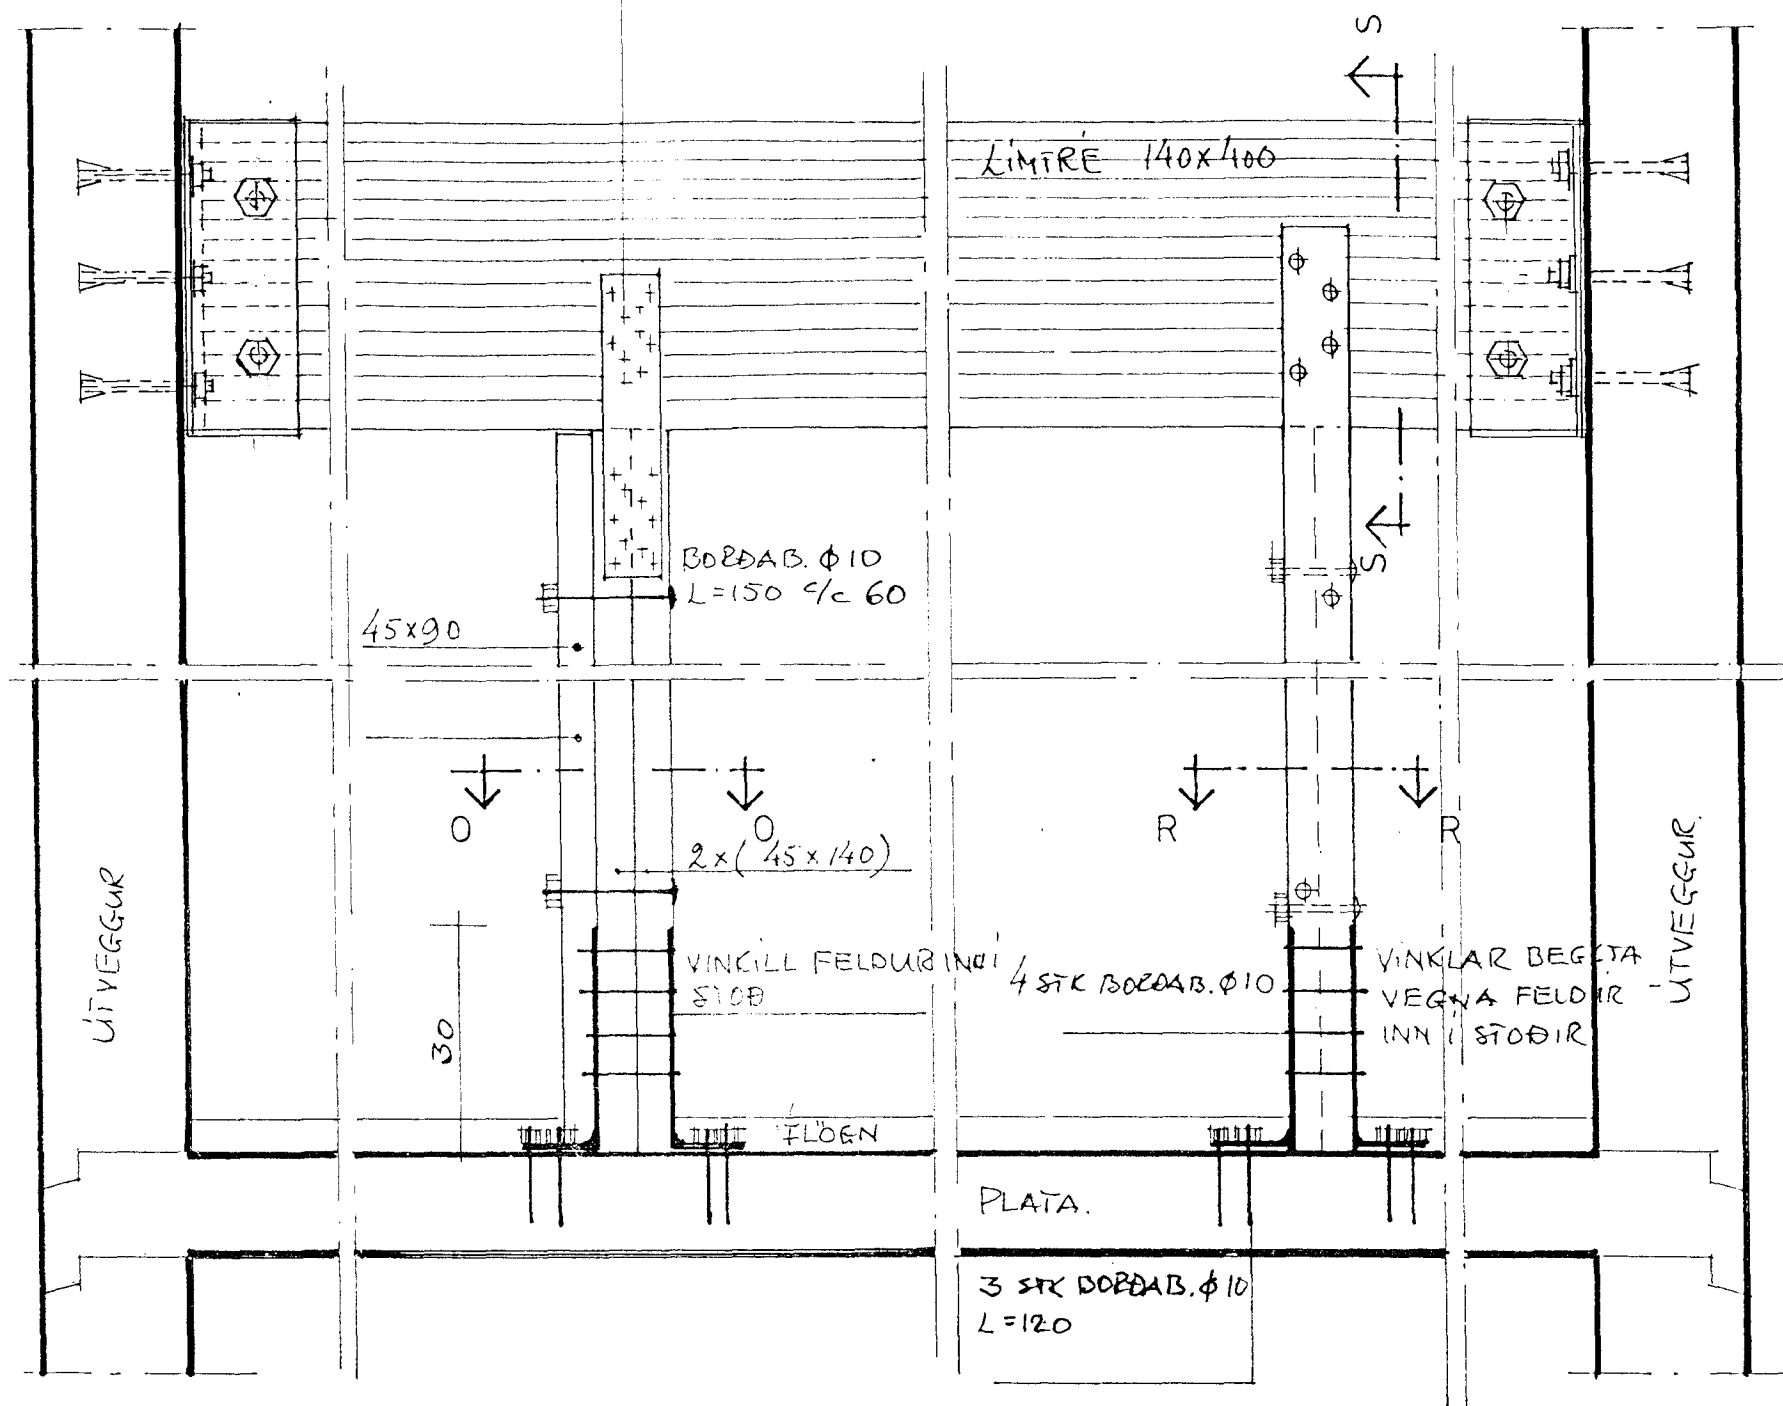


SNEIÐING D-D 1:10

SJÁ TEIKN. ÞÍTAR OG SPERÐUR Í ÞAKKVISTUM.

2x50x200 BOLTIST HED
BORDAB. Ø10 L=120 c/c 60

BHF. ÞAKBITAANKER 210 ÖÐRU HEGIN (AÐ NEÐAN)
2x5 STK KS. 40/40

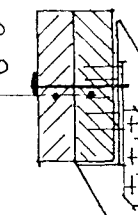


ÞÍTAR 50x150 c/c 60

BHF. ÞAKBITAANKER 210 ÖÐRU
HEGIN. 2x5 STK. KS. 40/40

2x50x200. BOLTIST
HED BORDAB. Ø10 L=120
c/c 60

60°


SNÍÐ O-O S1 1:10

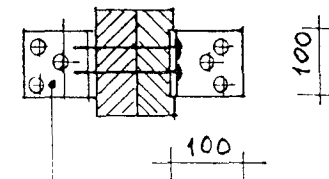

FESTIVINKLAR p=4mm

SNÍÐ R-R S2 1:10

2x(45x140) BOLTIST HED BORDAB. Ø10 c/c 60 L=120

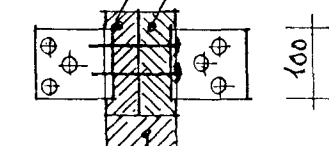

45x90 NEGLIST EÐA
BOLTIST HED BORDABOLTUM.

45x90 BORDAB.
EÐA NEGLING.

LÍMTRÉ 40x140

4 STK BORDABOLTAR Ø10 L=225


GATAPLATA 80x400x2.
KS. 40/40 2x9 STK.

2x45x140 BORDAB. Ø10 c/c 60

SNÍÐ S-S 10 S2

BREYTINGAR:

BR. NR.	TEXTI.	SAMÞYKKT AF	DAGS.
1	FRÁG. Á LÍMTRÉ VÍÐ GAFL.	<i>Olafur Ingimundarson</i>	30.04.1999

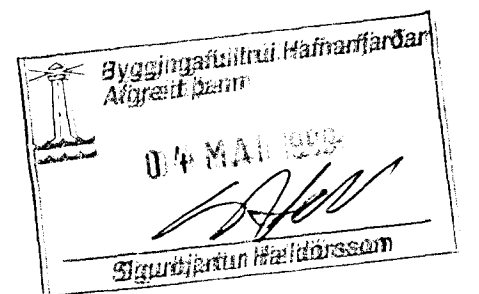

STRANDGATA 21 HAFNAFIÖÐI

ÓLAFUR INGIMUNDARSON H.TEÍ KT. 100746-3019
BREKKUBÝGGÐ B7 210 GARÐAB. S. 91-657862.

H. ÖI.
REIKN ÖI.
SÚLUR UNDIR BURÐARÞÍTA Í ÞAKI 1:10
SNEIÐING Í ÞAKKVIST D-D 1:10

D.S. 26-12-94.

29/12/94 Olafur Ingimundarson