

Samþykkt á fundi skipulags- og byggingamála

04 JAN. 2005 2006


Byggingafrúnn í Hafnarfirði  
F.h. Kristján Þórarinnsson

Byggingafrúnn samþykkir erindið.  
04 JAN. 2006

Bent skal á að samþykkt þessi verður ekki virk, fyrr en eftir hefur verið tekið tillit til ástæðna og skýringu hennar hjá Fasteignamat ríkissins.  
Byggingafrúnn í Hafnarfirði  
F.h. Kristján Þórarinnsson


Samþykkt þann  
16 NOV 2012

Byggingafrúnn í Hafnarfirði  
F.h. Sigurður Steinar Jónsson

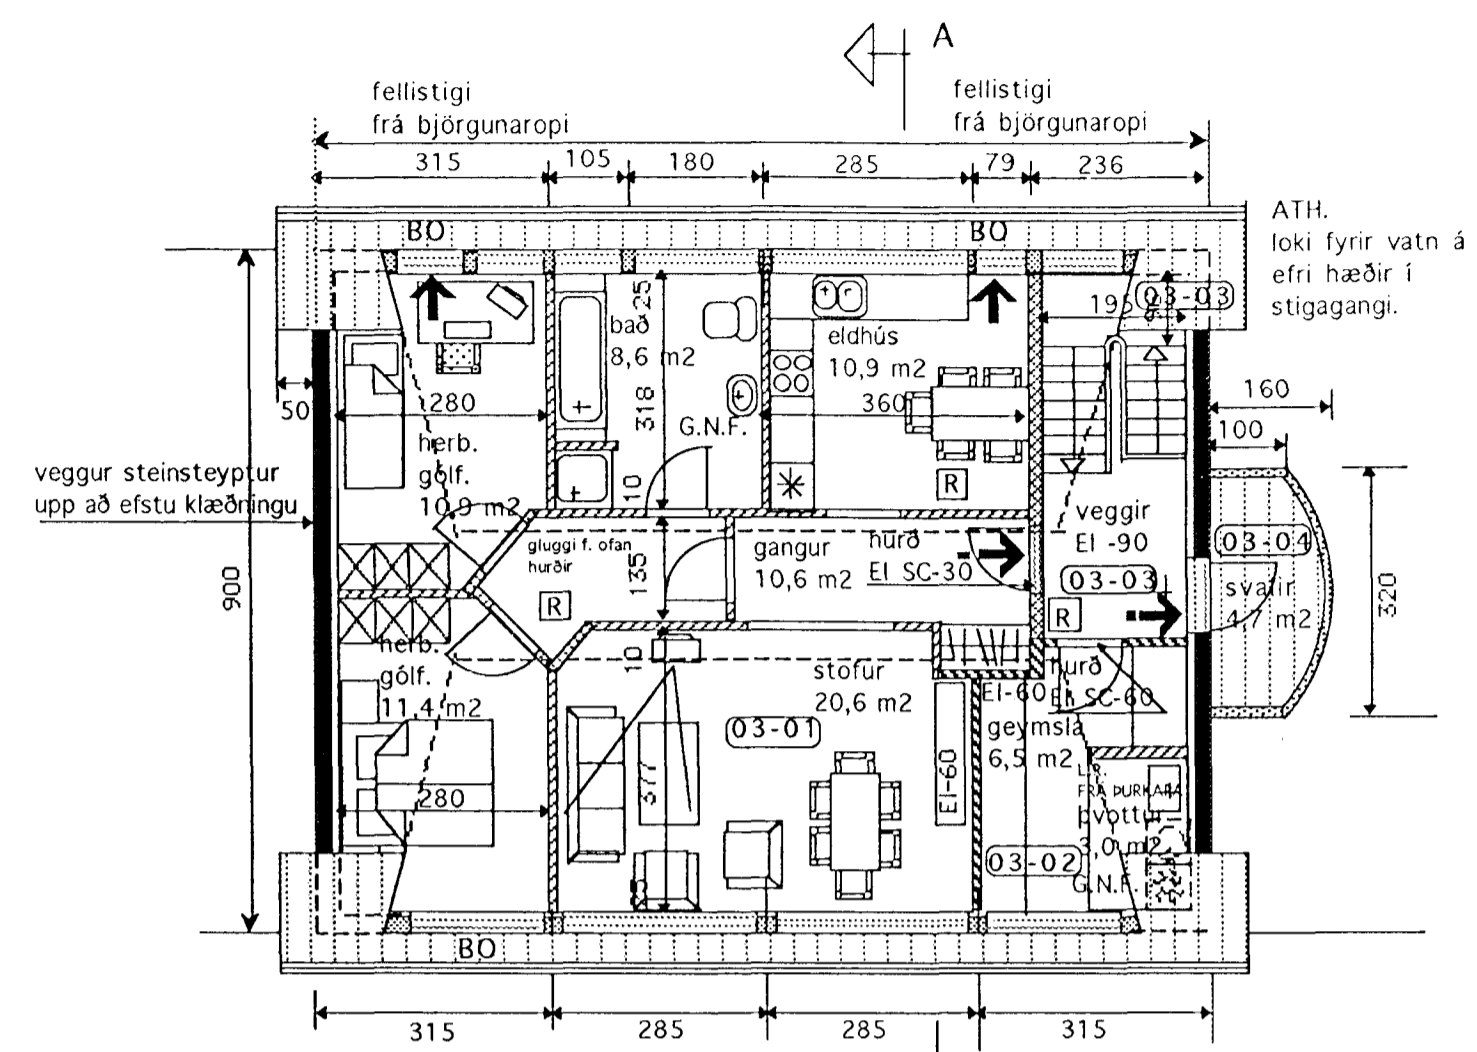


GRUNNMYND RIS. HÆÐ  
IBÚÐ

NÁNARI MÁLSETNINGAR  
SJÁ TEKN A-1 1:50

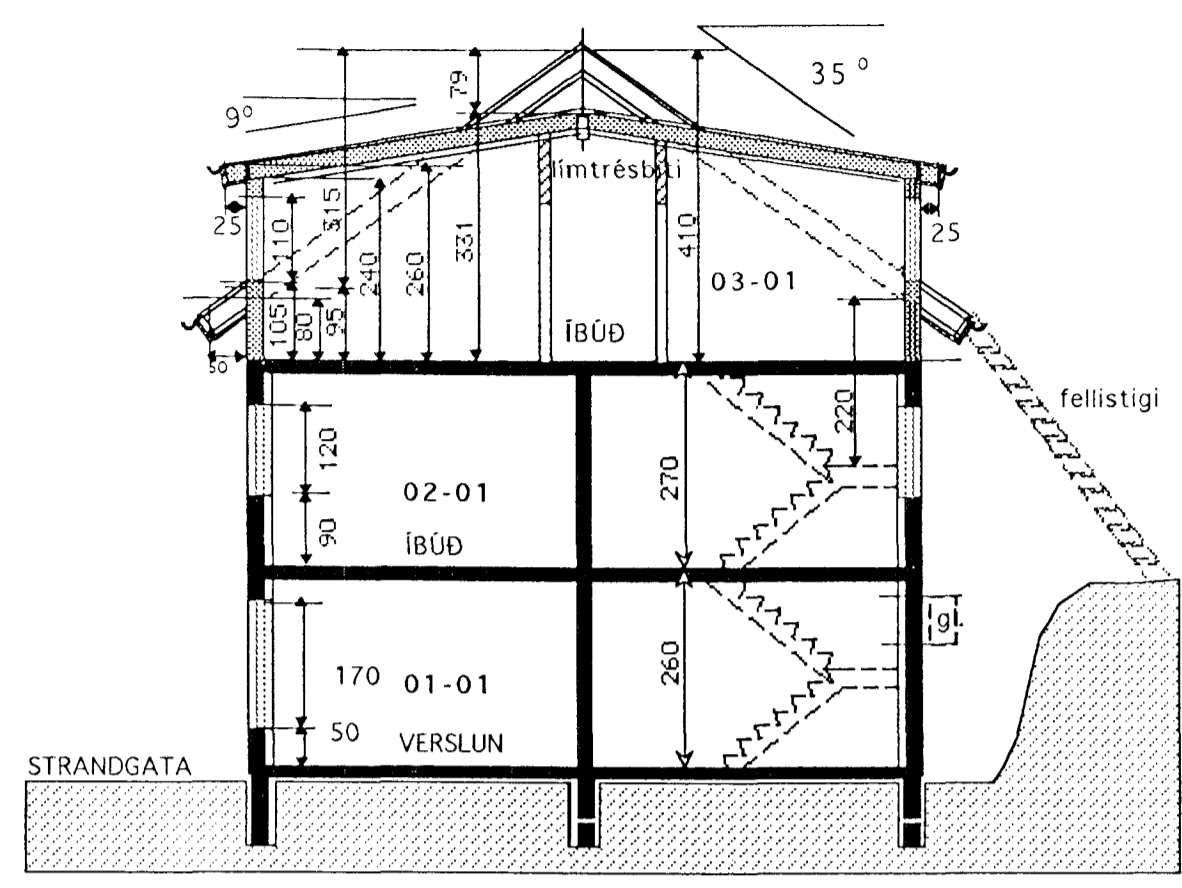


SNIÐ A-A

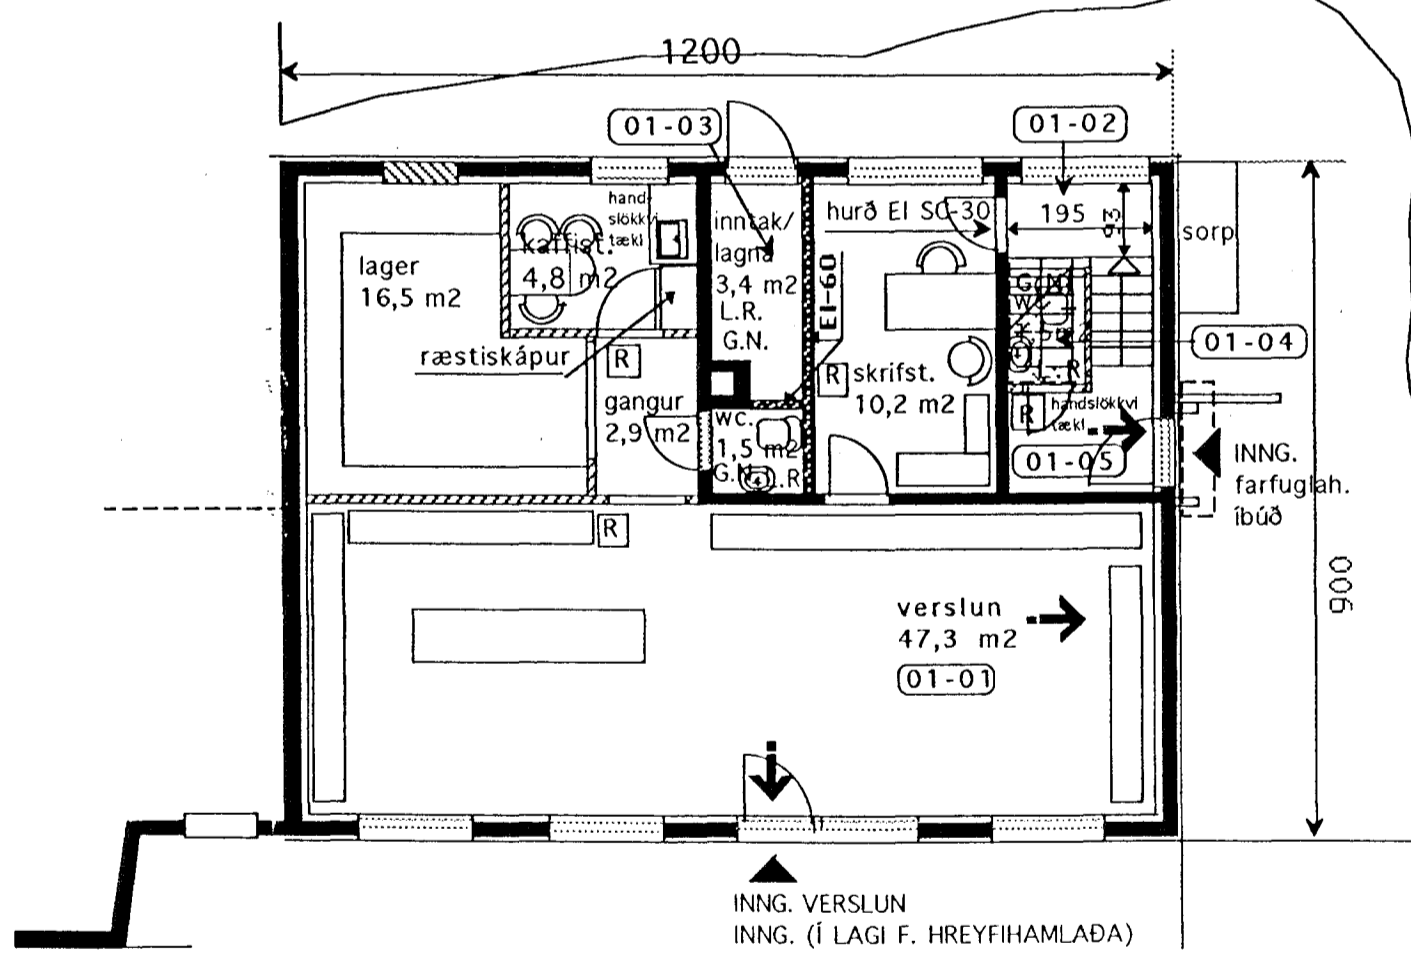

GRUNNMYND 1. HÆÐ  
VERSLUN

Útveggir og gólfplötur hússins eru steinsteypt.  
Húsið er klætt að utan með málmklæðningu.

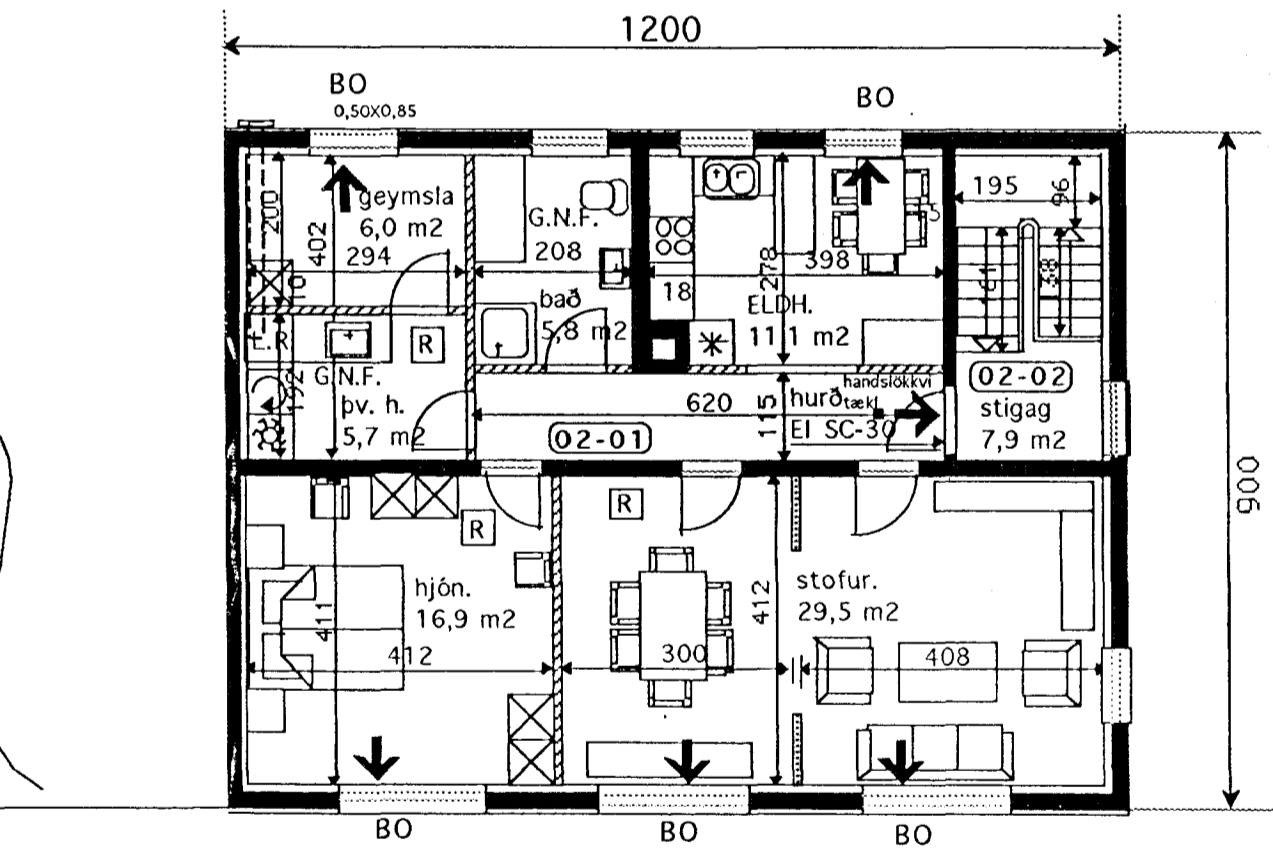


GRUNNMYND 2. HÆÐ.

U-gildi (W/m² K)  $T_i \geq 18 \text{ C}^0$

Pak	0,2
Útveggir	0,4
léttir útveggir	
einangraðir í grind	0,3
Gluggar (karmar, gler,	
vegið m.t K-gler	2,0
Hurðir	3,0
Gólf á fyllingu	0,3
Útveggir vegið meðaltal	0,85

Allt gler verður K-GLER

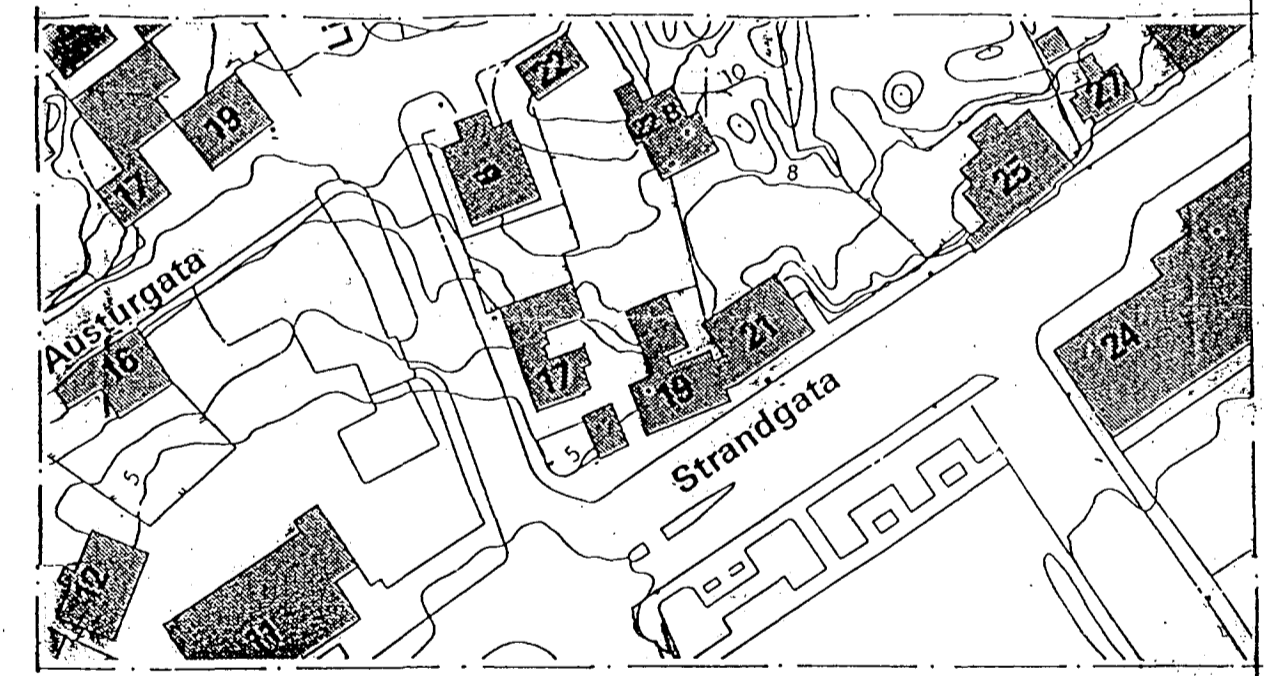

AFSTÖÐUMYND 1: 1000

BREYTT 20.nóv. 2004  
Farfuglaheimili á 2. hæð breytt í íbúð.  
Ný skráningartafla.

TEIKNISTOFAN KVARDI	Heiti	STRANDGATA 21 HAFNARFIRÐI BREYTINGAR	kvarði 1:100 1:1000	verk nr. 9920
	Verkefni	GRUNNMYND SNIÐ SKÝRINGAR AFSTÖÐUM.	dags. MARS 99"	dags. br.. 20. NÓV. 04"
			hönnun G.G.	teikn. nr. A-1
			teikn G.G.	

Hringbraut 17, 220 Hafnarfirði s 555-2020 FAX 555-2021  
Gísli G. Gunnarsson B.F.I. kt. 020649-2409

*Sigurður Steinar Jónsson*