




Samþykkt á fundi bygginganefndar þann
31 MARS 1999
 Byggingafultrúinn í Hafnarfirði
 Erlendur Hjálmarsson

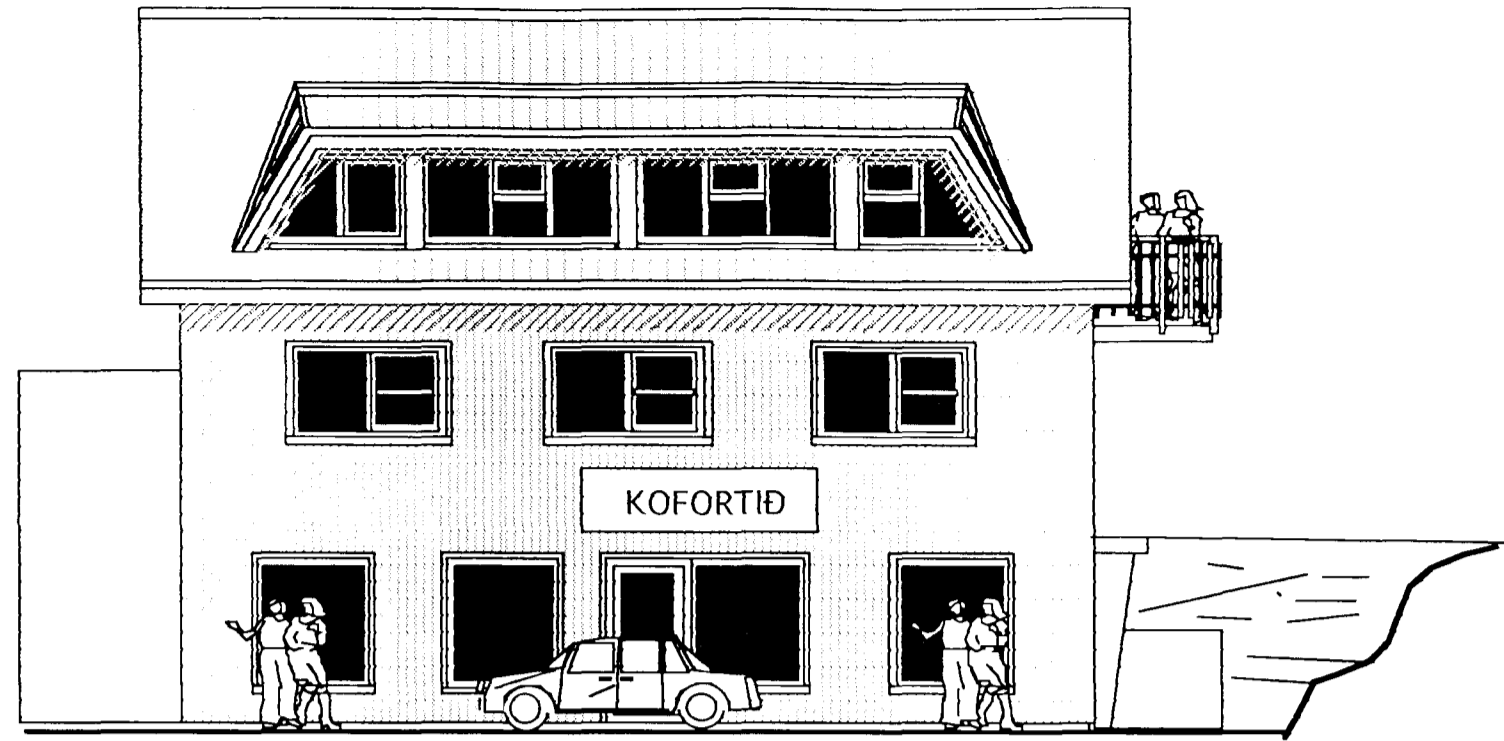

SUÐUR

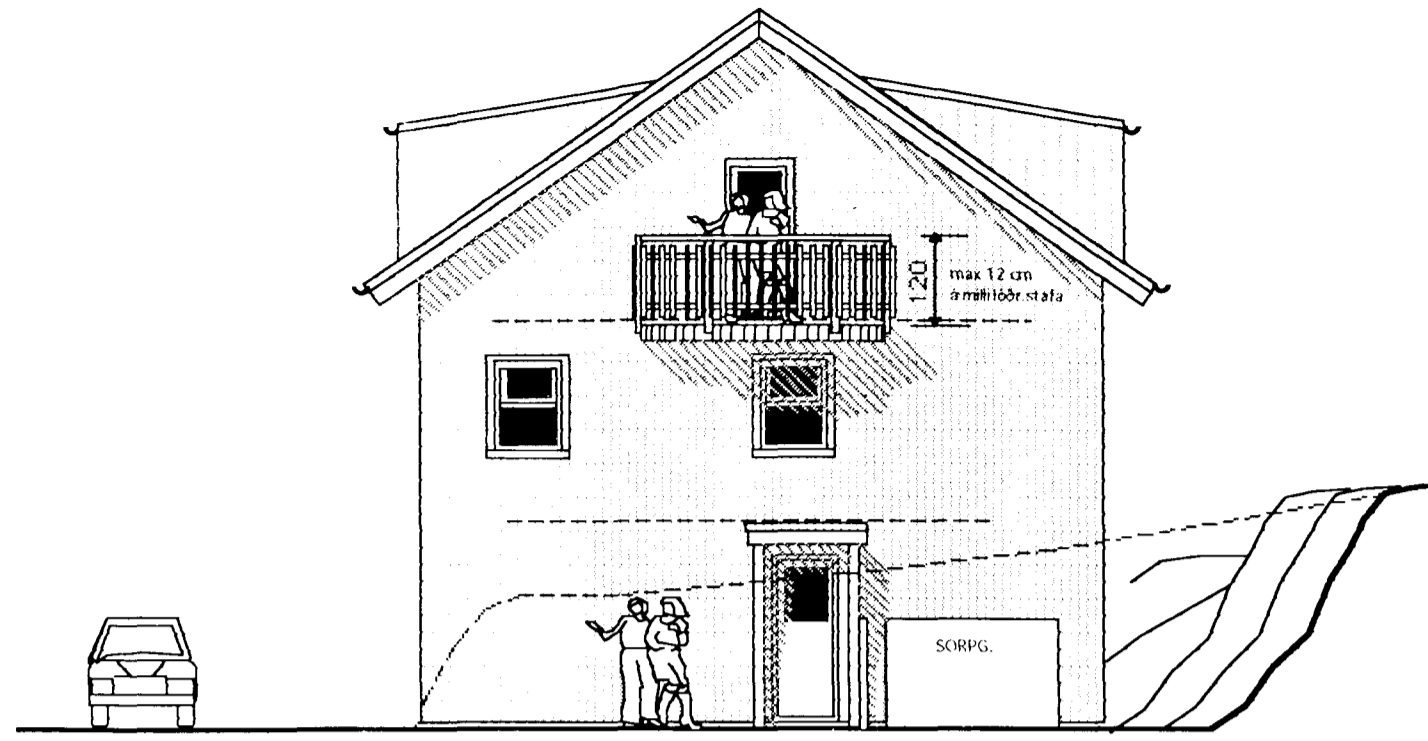


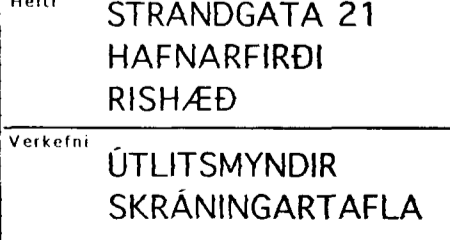
AUSTUR

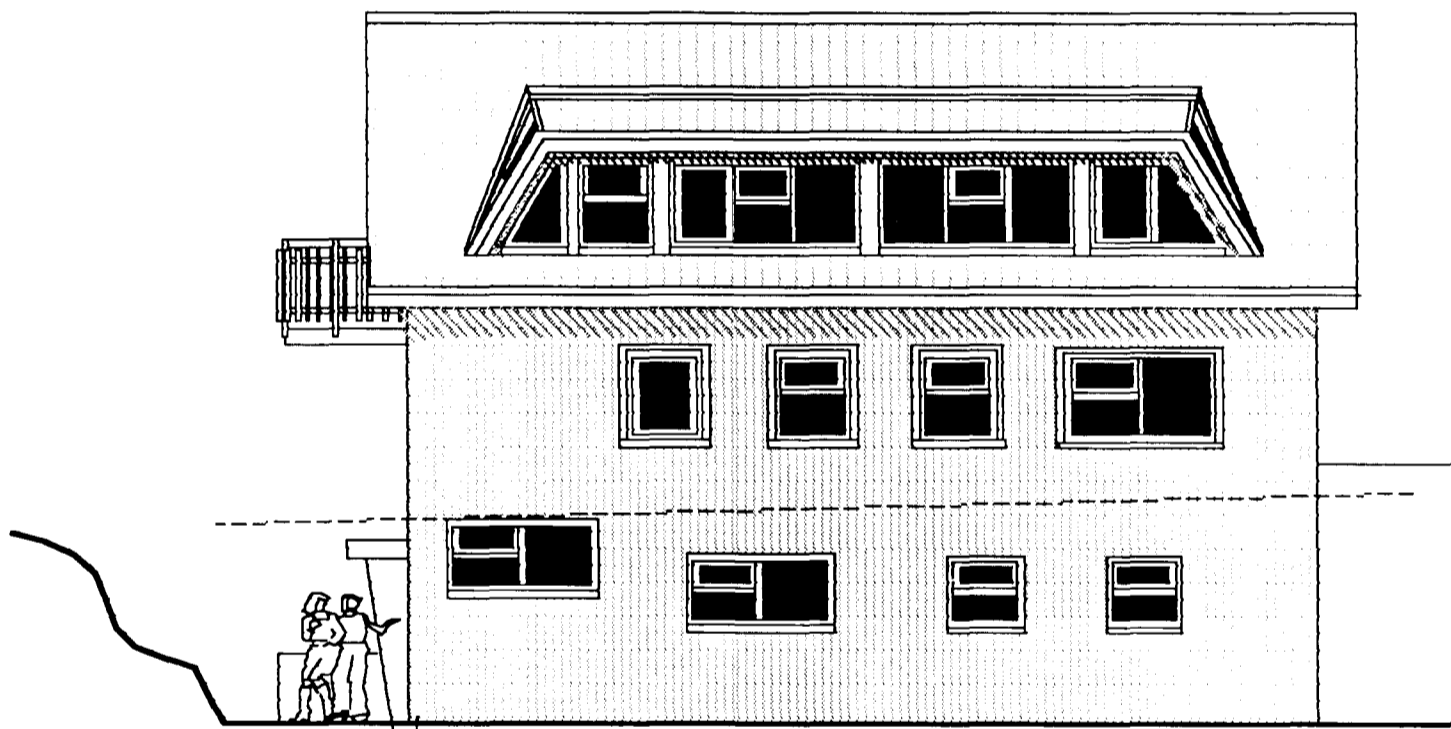

NORDUR

Skráningartafla: Strandgata 21, Hafnarfirði		Skrásetjari: Korráð Karl Baldvinsson															
Landnúmer: 122400		Kennitala: 15 04 46-7169															
Matshlutanúmer: 01		Dags: 26.3.1999															
Uppskipting og lýsing		Útgáfa 4.01															
D0 Lokun	D1 Rými hæð-roð	D2 Notkun texti	D3 Höfuð-flökun	D4 Eignar-hald	D5 Stærðir	D6 Stigir	D7 Op	D8 Brúttóflukur	D9 Brúttóflukur sh < 1,8	D10a Salarhæð min	D10b Salarhæð max	D11 Brúttó rúmmál m³	D12 Netóflukur m³	D16 Birt flatarmál m²	Reiknitala skiptarúmmáls	D17 Skiptarúmmál m³	
					324,0	0,0	0,0	8,6	315,4	5,3		922,0	280,2	287,0		708,338	
												21,6					
	01	1. hæð			108,0	0,0	0,0	0,0	108,0	0,0		280,8	94,4	97,5			
A	0101	Verstun	N	0101	97,5				97,5		2,60	2,60	253,5	86,5	97,5	2,60	224,900
A	0102	Stigarymi	U	X	10,5				10,5		2,60	2,60	27,3	7,9			
	02	2. hæð			108,0	0,0	0,0	4,3	103,7	0,0		291,6	94,4	97,5			
A	0201	Ibúð/farfluglah.	N	0201	97,5				97,5		2,70	2,70	263,3	86,5	97,5	2,70	233,550
A	0202	Stigarymi	U	X	10,5			4,3	6,2		2,70	2,70	28,3	7,9			
	03	3. hæð			108,0	0,0	0,0	4,3	103,7	5,3		328,0	91,4	92,0			
A	0301	Ibúð	N	0301	96,0				96,0	4,0	1,05	4,10	291,5	82,2	92,0	3,04	249,888
A	0302	Stigarymi	U	X	12,0			4,3	7,7	1,3	1,05	4,10	36,5	9,2			
C	0303	Svalir	S	X	4,5				4,5								
Athugasemdir																	
Reiknað er með þykkt útveggja 32cm.																	
Salerni undir stiga í stigarymi 0102 er í sameign allra																	
Sameignir sumra																	
Eignarhald																	
	Eignar-hald	Notkun texti	Birt flatarmál m²	Skiptarúmmál Séreign m³	Séreign og sameign m³												
	0101	Verstun	97,5	224,900	224,900												
	0201	Ibúð/farfluglah.	97,5	233,550	233,550												
	0301	Ibúð	92,0	249,888	249,888												
	Alls		287,0	708,338	708,338												

ENDURTEIKNAD OG BREYTT FRÁ SAMP. TEIKNINGU ÓLAFS ÖNGIMUNDARSONAR DAGSETT 02-02 95" TIL AÐ UPPFYLLA NÝ ÁKVÆÐI BYGGINGARREGLUGERDIR

	Heiti	STRANDGATA 21 HAFNARFIRÐI RISHÆÐ	kvarði	1:100	verk nr.	9920
	Dags	25. MARS 99"	dags	25. MARS 99"	teikn nr.	
	Verkefni	ÚTLITSMYNDIR SKRÁNINGARTAFLA	hönnun	G.G.	teikn nr.	A-2
	teikn	G.G.	teikn	G.G.		

Hringbraut 17, 20 Hafnarfirði s. 555-2020 FAX 555-2021
 Gísli G. Gunnarsson B.F.L. kt. 020649-2409