RÚMMYND 1:50

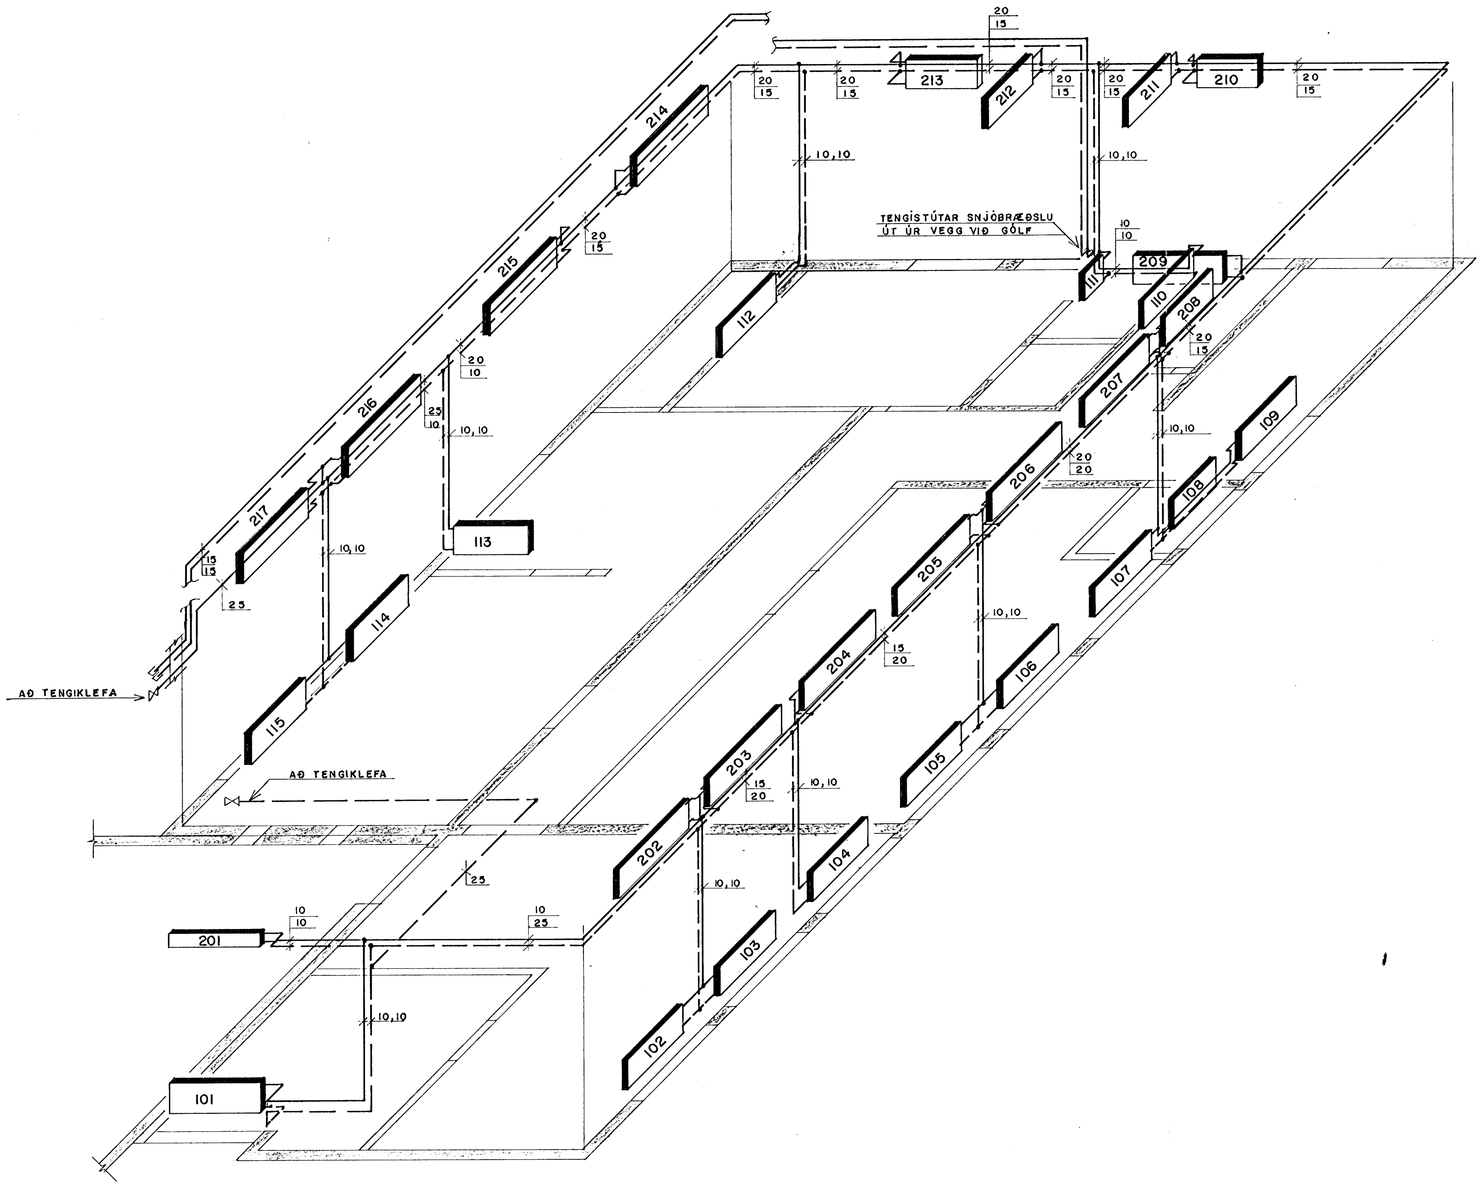

TILVÍSANIR:

SKÝRINGAR	SJÁ BL. NR.	4.01
GRUNNMYND OG OFNASKRÁ	I.HÆÐ.	4.01
——"—— ——"——	2.HÆÐ.	4.02

HAFNARFJARÐARBÆR
BYGGINGAFULLTRÚINN
16 OCT 1991

PÓSTUR OG SÍMI, STRANDGATA 24, HAFNARFIRÐI

BR.	DAG.	BREYTING

HITAKERFI
RÚMMYND 1. OG 2. HÆÐ

VERKFRÆÐISTOFA STEFÁNS ÓLAFSSONAR HF. F.R.V. CONSULTING ENGINEERS
BORGARTÚNI 20 105 REYKJAVÍK SÍMI 629940 & 629941

REYKJAVÍK, Þ. 29.8.1991 | KVARÐI 1:50

TEIKN.	REIKN.	VERK	BL. NR.	BR.
G.E.	G.S.	91174	4.05	

ATH. SAMÞ.