



Samþykkt á fundi bygginga-  
nefndar þ. 26.10.1992


BYGGINGAFULLTRÚMINN  
Í HAFNARFIRDI

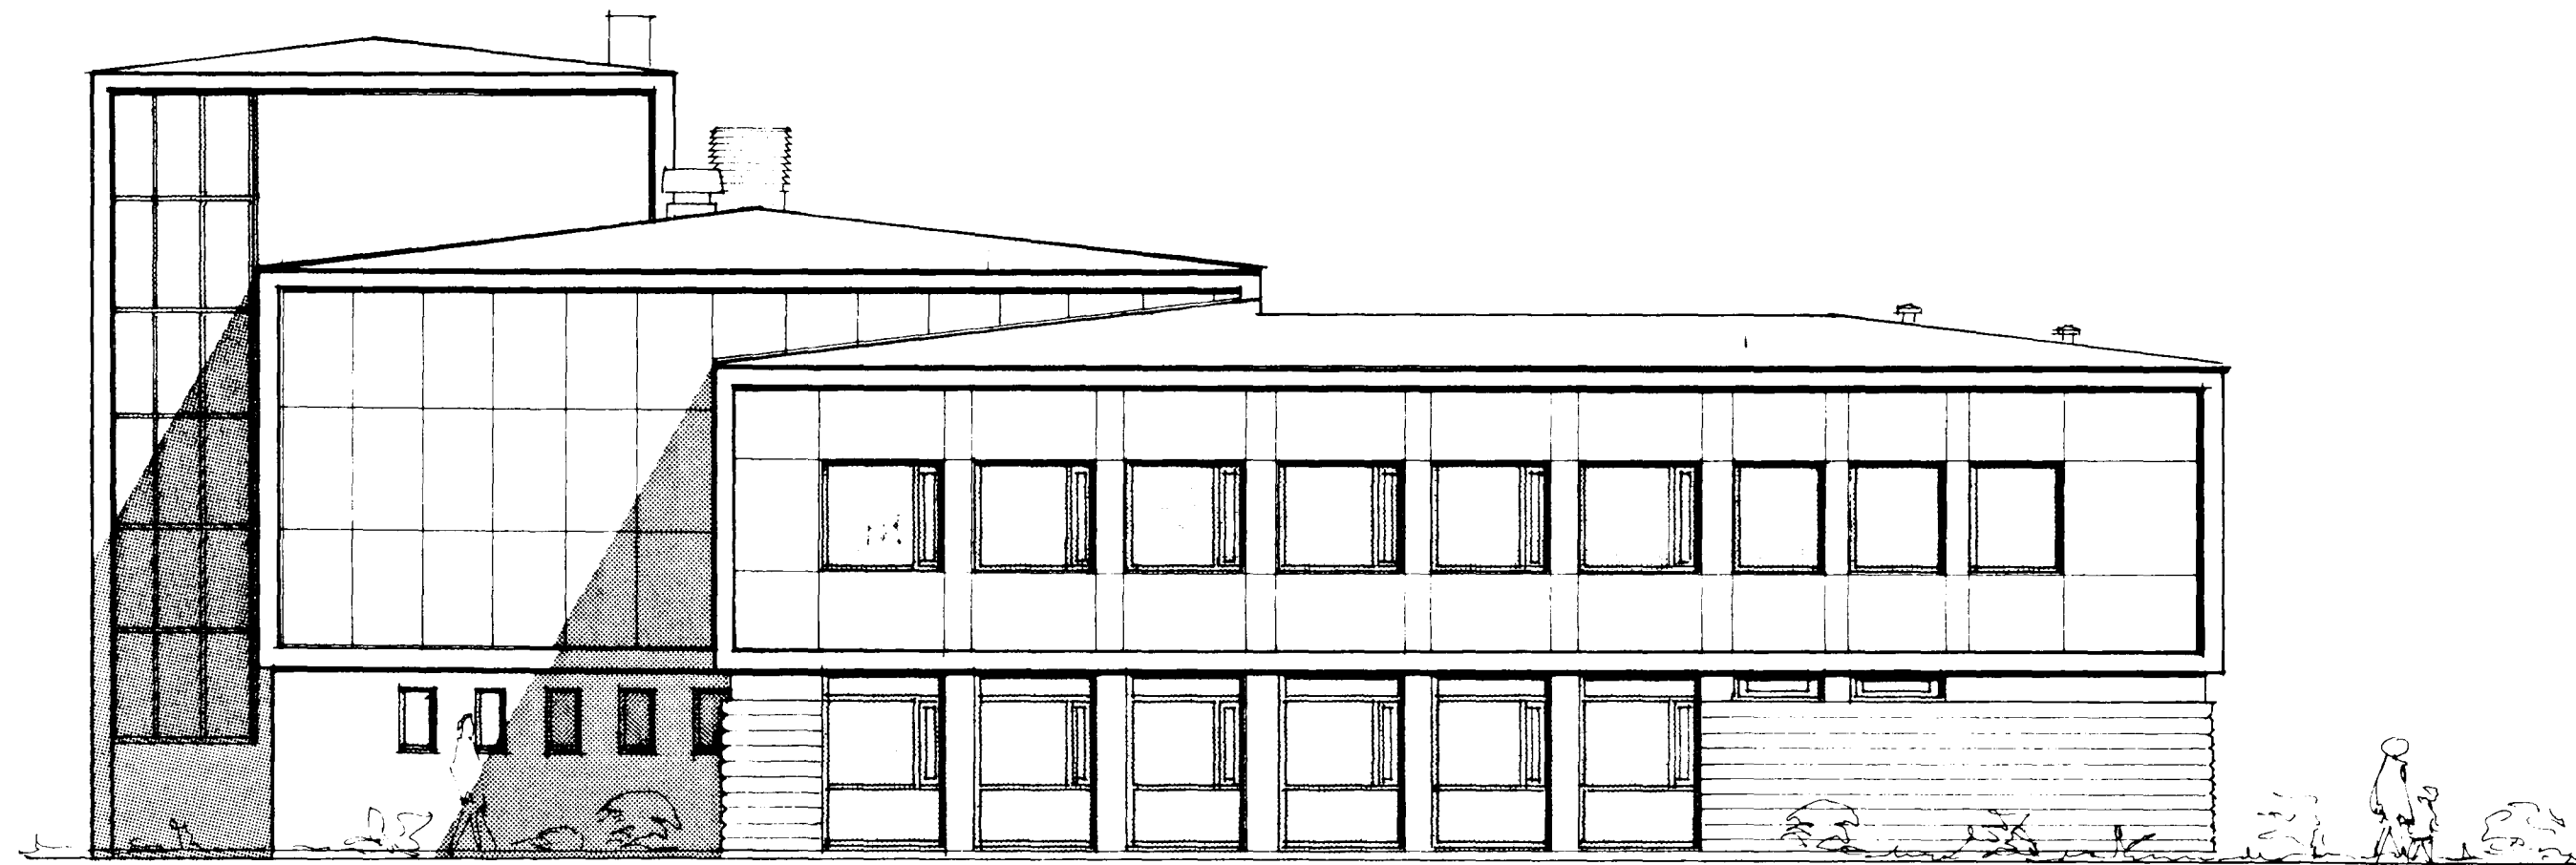

nord - vesturhlíð 1:100

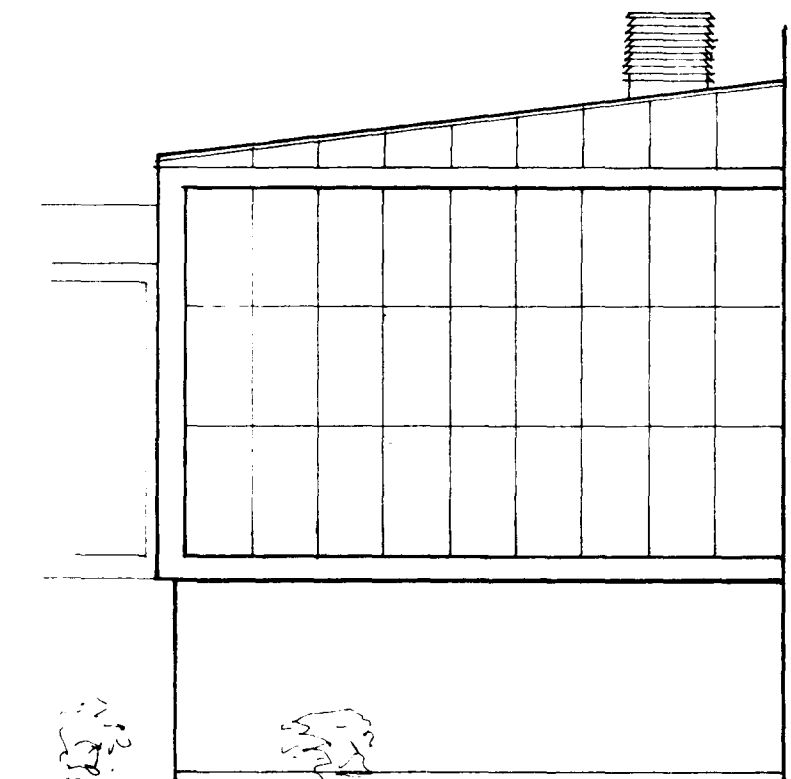

sud - austurgafi 1:100

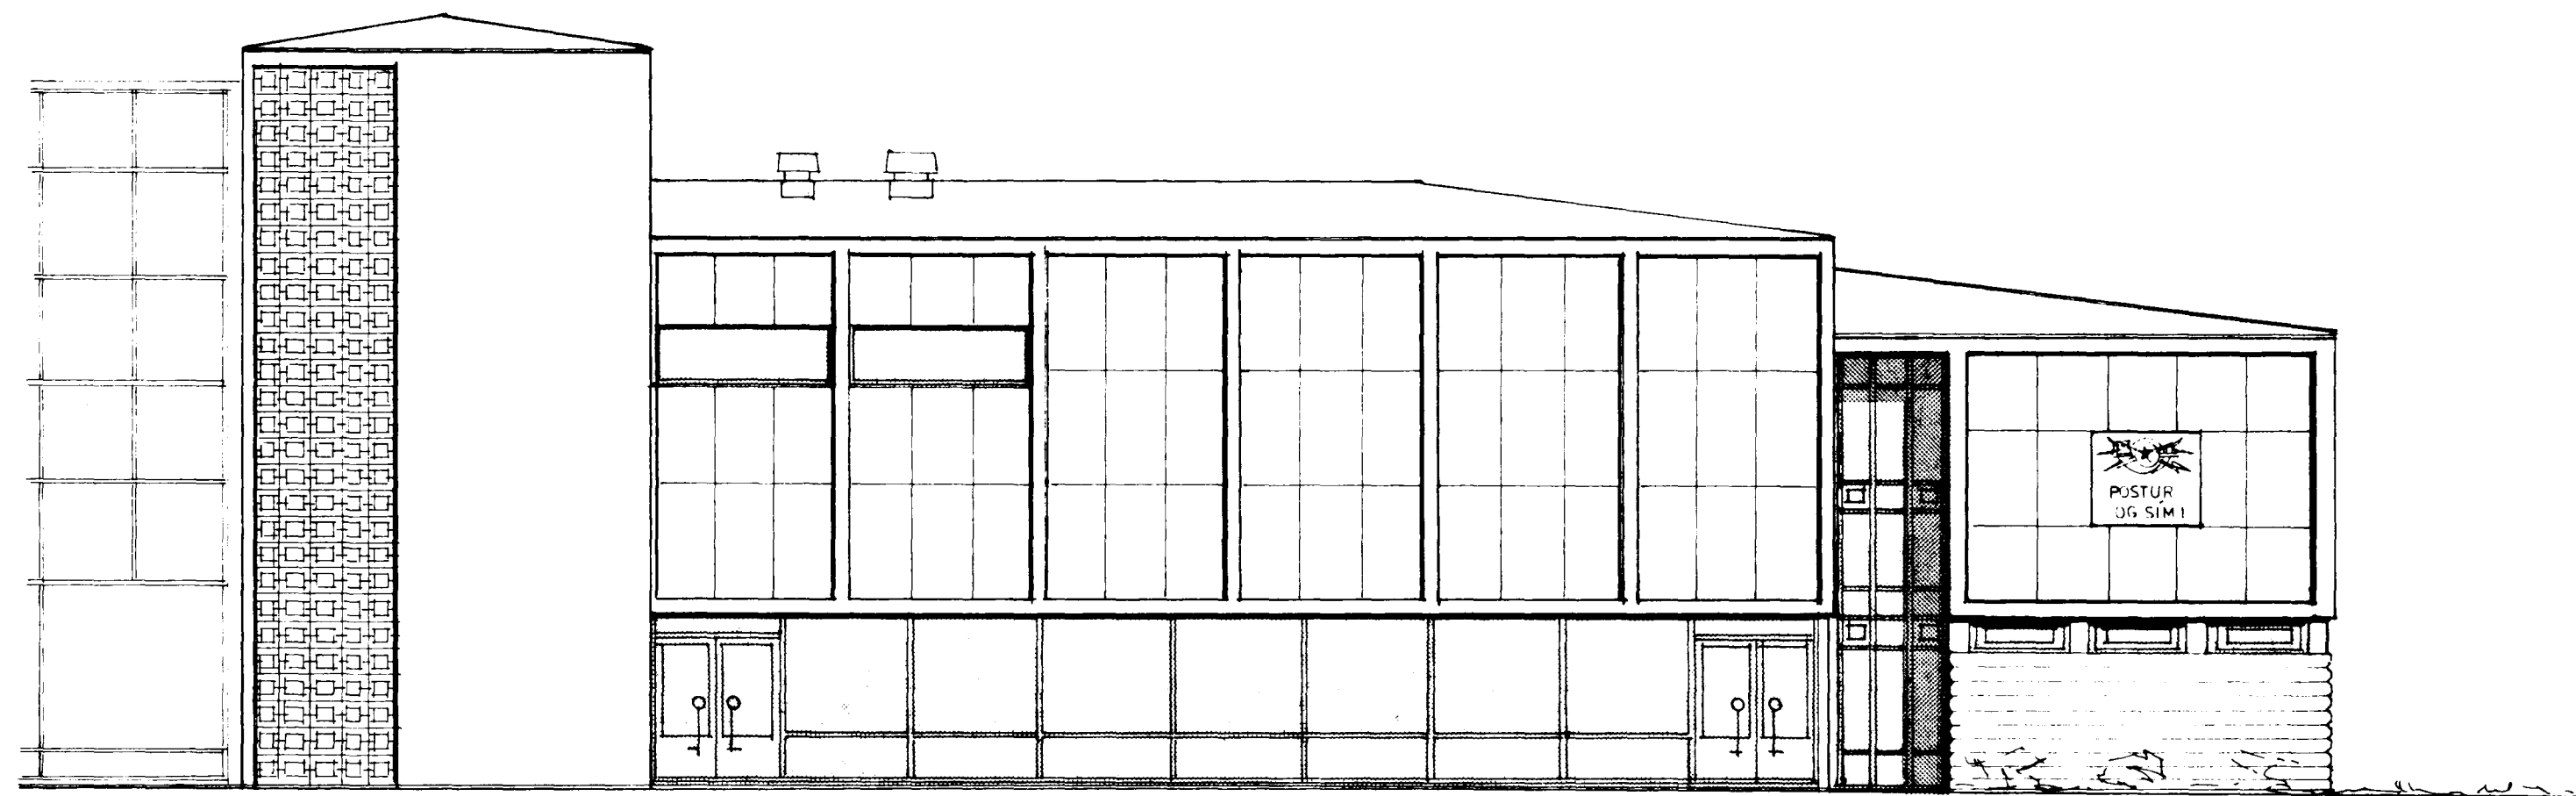

nord - austurhlíð 1:100

**TEIKNISTOFAN H.F. ÁRMÚLA 6**

108 REYKJAVÍK  
SÍMI 38750

GÍSLI HALLDÓRSSON ARKITEKT FAI.  
JÓSEF REYNIS ARKITEKT FAI.  
LEIFUR GÍSLASON BYGGINGAFR. BFI.  
HALLDÓR GUDMUNDSSON ARKITEKT FAI.

VERKEFNI póstur og sími hafnarfirði  
vidbygging

VERK útlit

NR A5

ÍSAMA  
*Josef Reynis*

MÁL 1:100

DAGS 01.07.90

TEIKN ásgeir

BR 26.10.92

BR 13.09.91