



Gerðmykt á fundi byggingar-  
 nefndar þ. 18. 9. '91  
 BYGGINGARFR. BFI  
 Í HAFNARFIRDI  
*Ástvaldur S. S. S.*  
 Ástvaldur S. S. S.

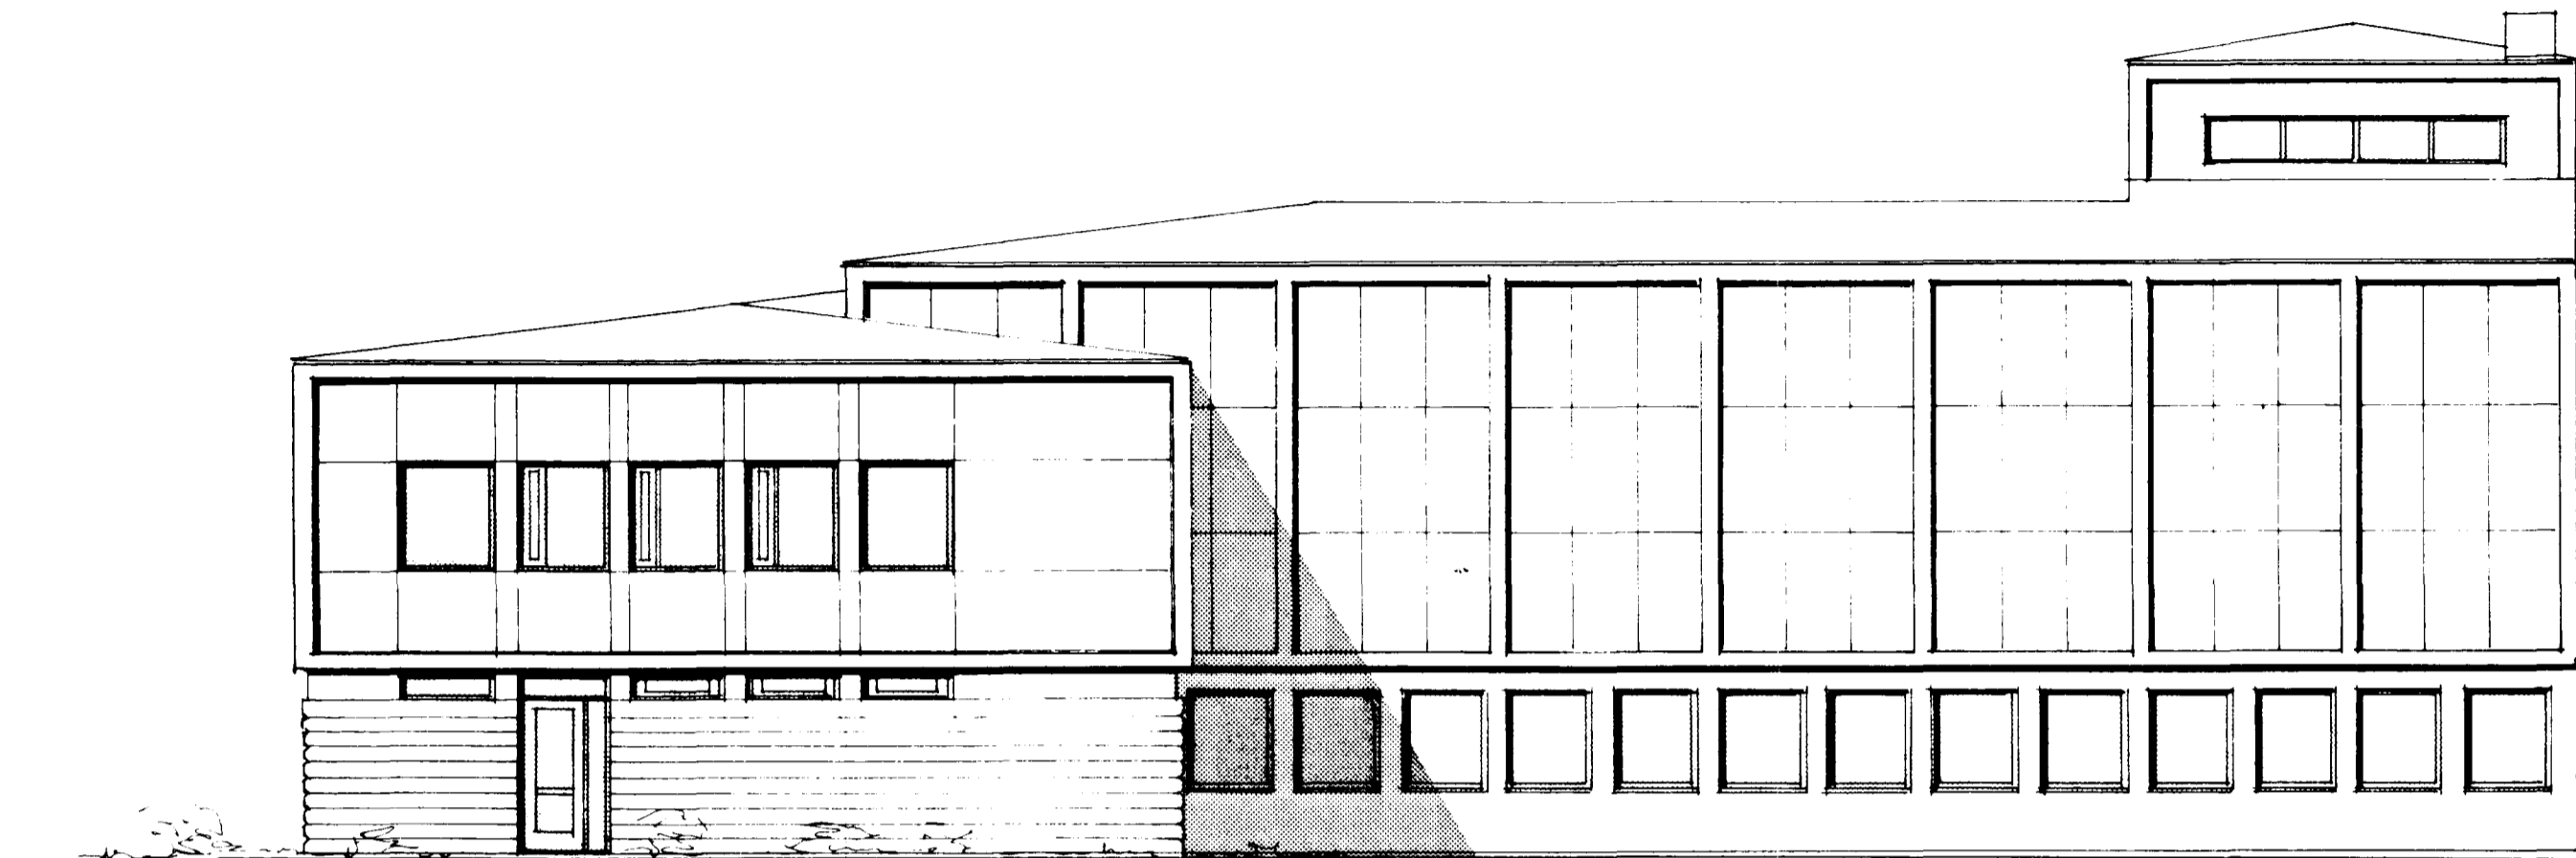

sud vesturhlid 1:100



sud austurhlid / sneiding 1:100

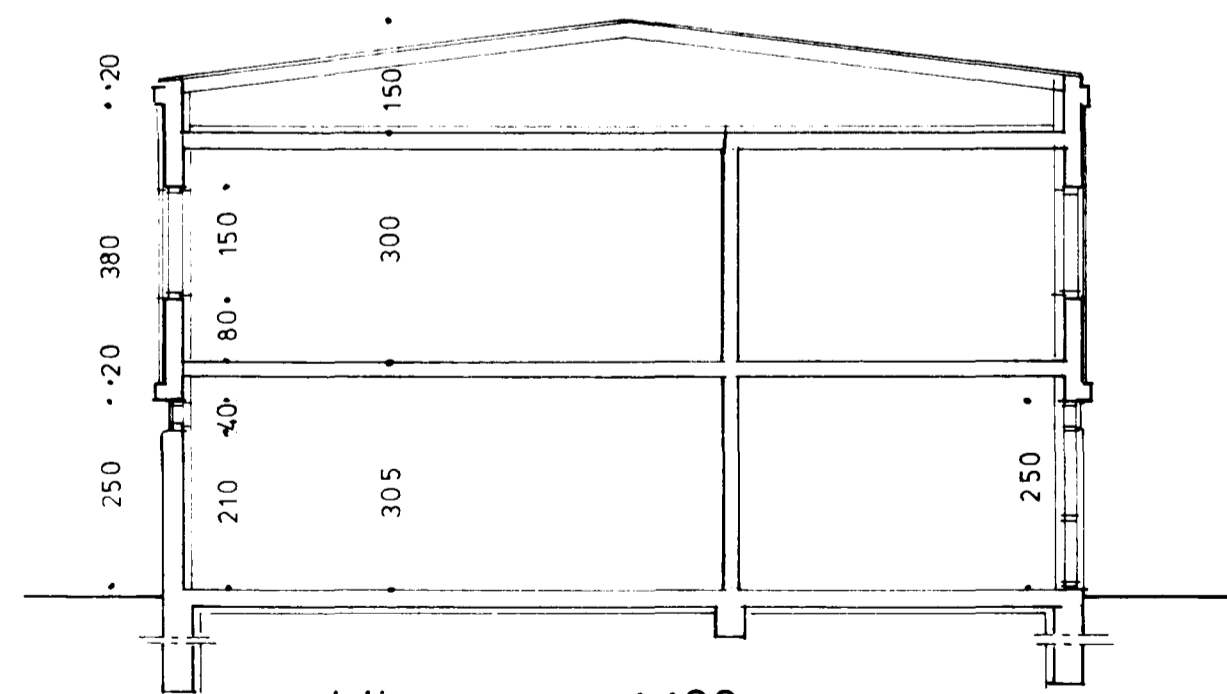

sneiding a-a 1:100

Brunamálastofnun ríkisins  
**SAMPYKKT**

2 OKT. 1991

*AA*  
 Árni Arnason

**TEIKNISTOFAN H.F. ÁRMÚLA 6**

108 REYKJAVÍK  
SÍMI 38760

GÍSLI HALLDÓRSSON ARKITEKT FAI.  
 JOSEF REYNIS ARKITEKT FAI.  
 LEIFUR GÍSLASON BYGGINGAFR. BFI  
 HALLDÓR GUÐMUNDSSON ARKITEKT FAI.

VERKEFNI póstur og sími hafnarfirði  
 vidbygging

VERK útlit, sneiding NR A 4

SAMR *Lisey P. P.* MAL 1:100 DAGS 01.07.'90 TEIKN Ásgeir