





Samþykkt þann

14 JAN. 1997


Byggingafræðingur Erlendur Hjálmarsson

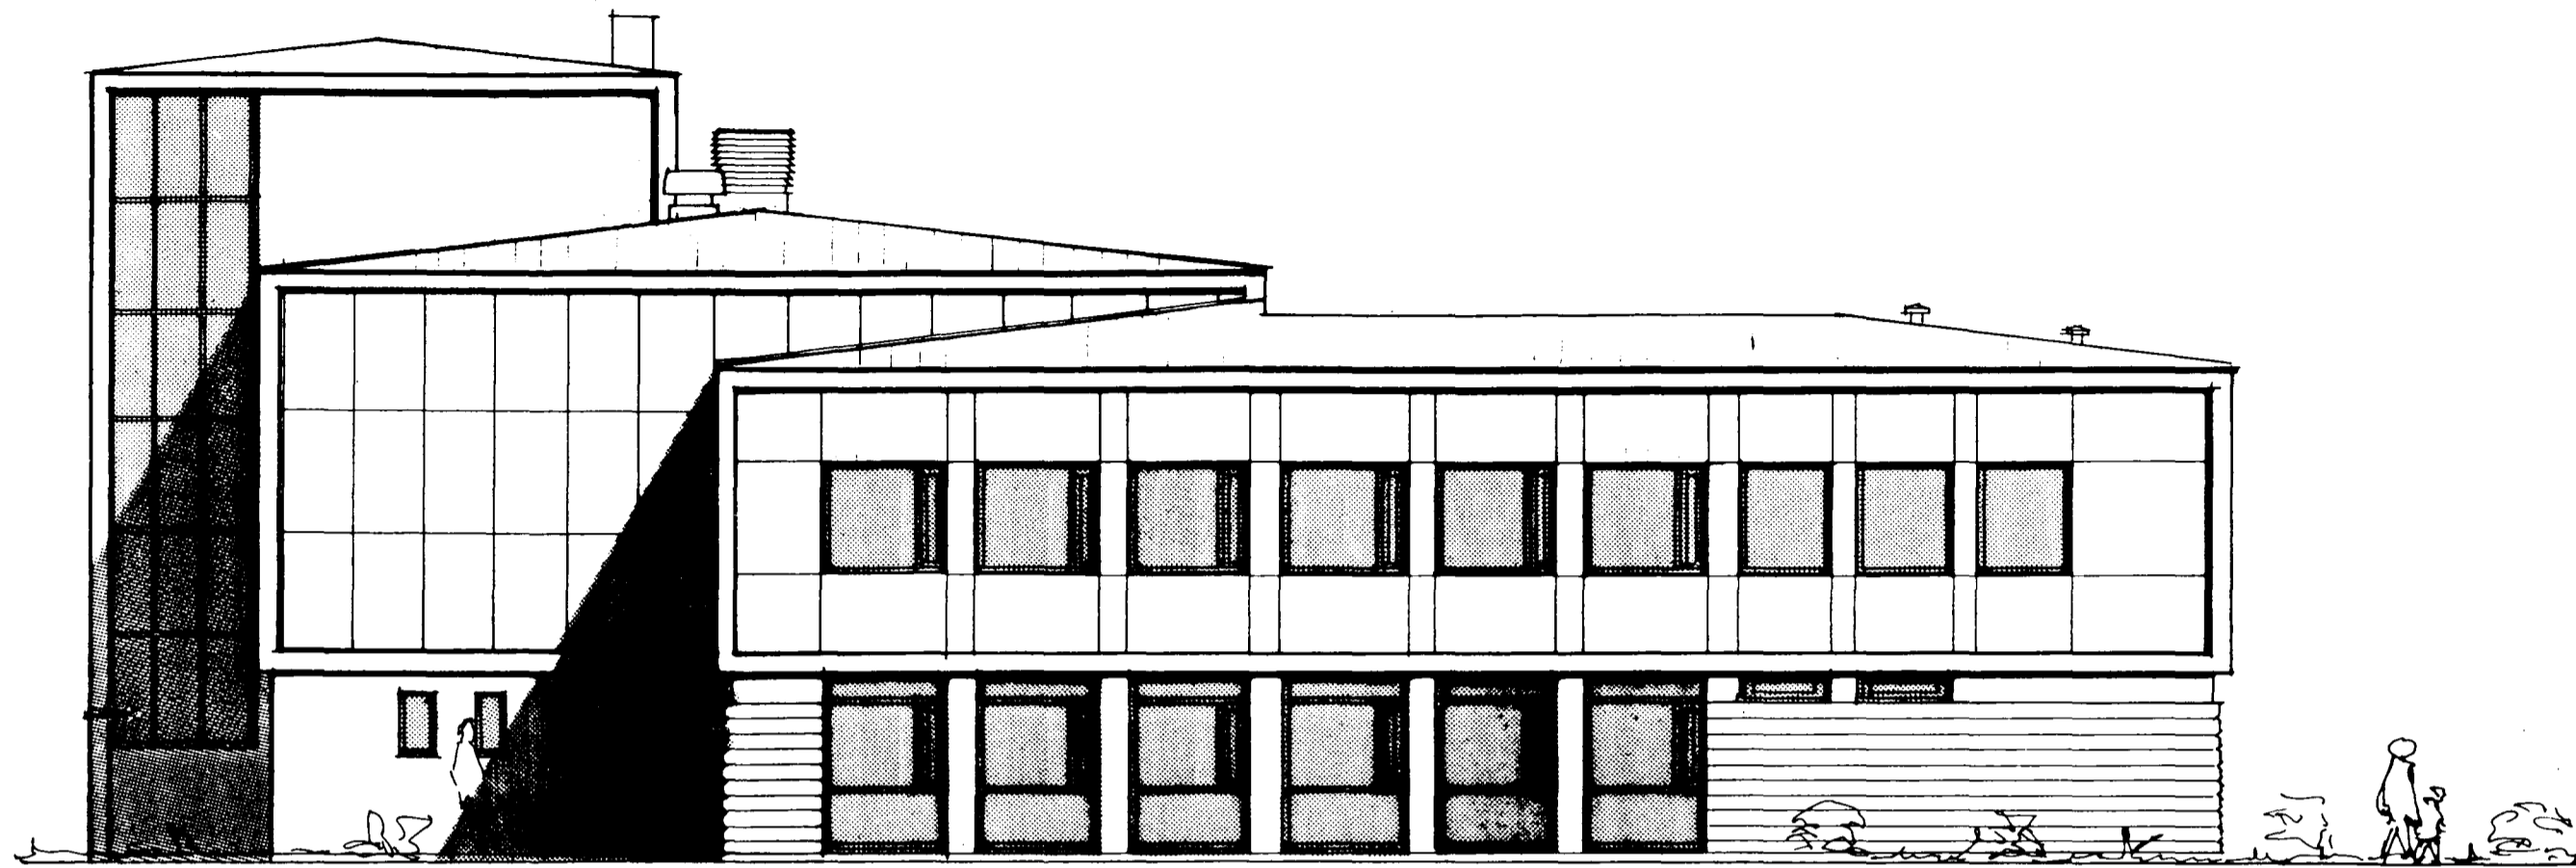

nord - vesturhlid 1:100

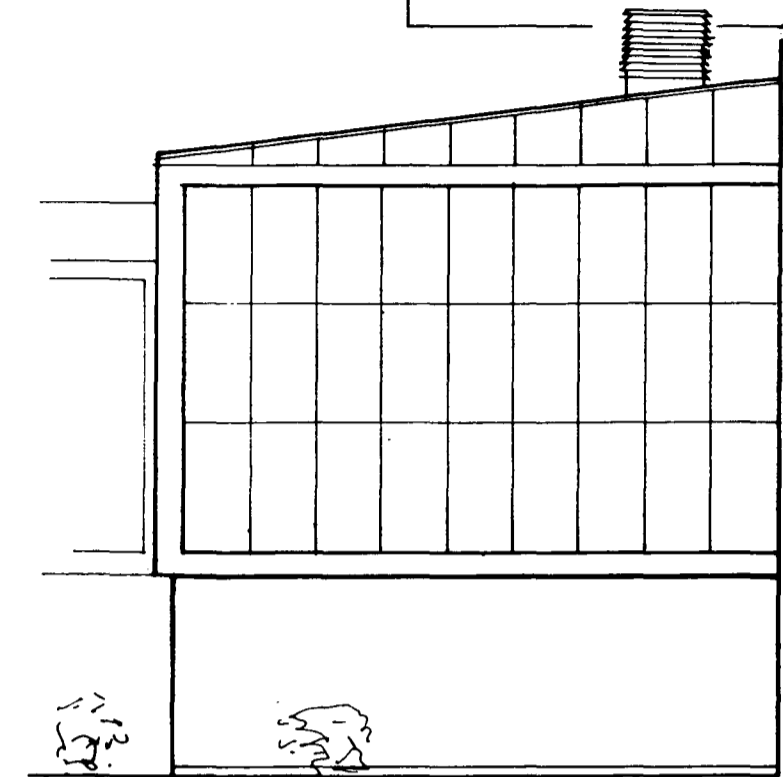


sud - austurgafi 1:100

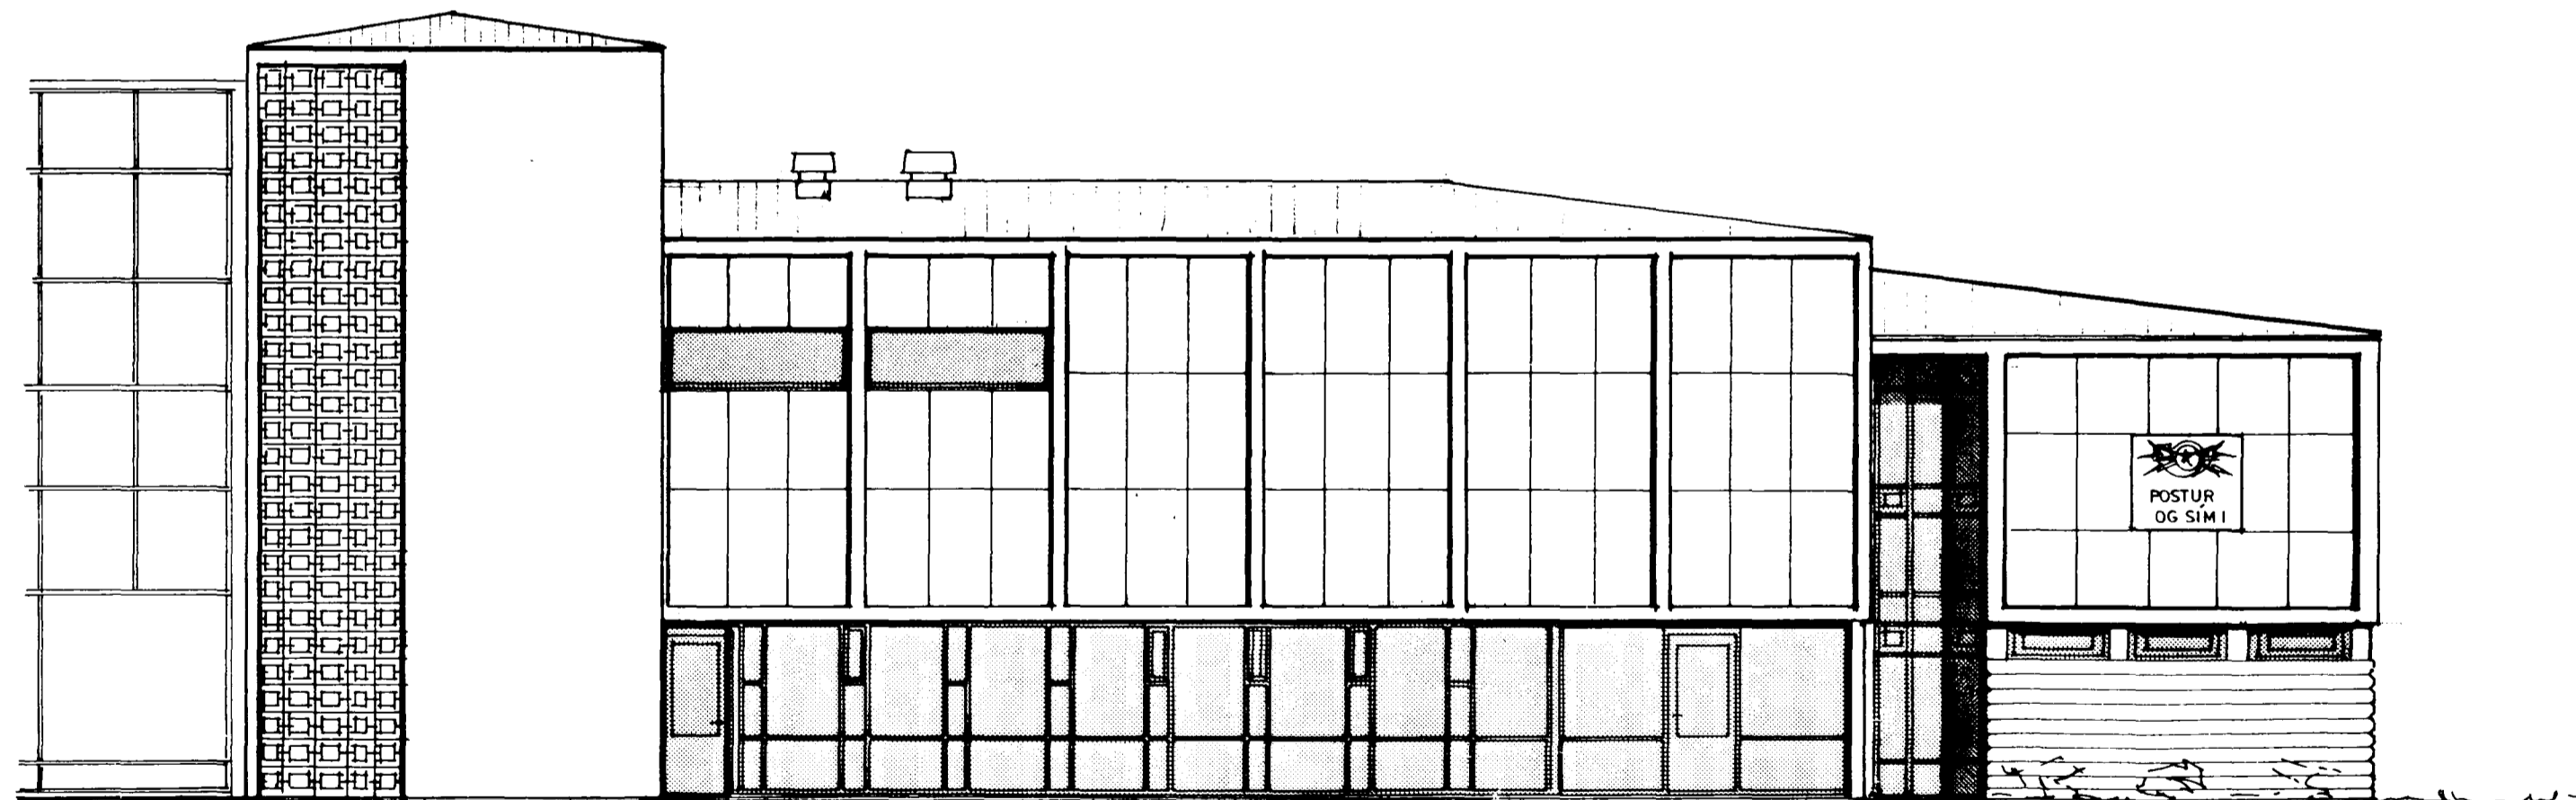

nord - austurhlid 1:100

NÝR GLUGGAÚT VEGGUR

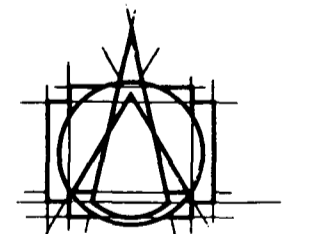

TEIKNISTOFAN HF
ARMÚLAG

108 REYKJAVÍK • Sími 853 8750

ÓSLI HALLDÓRSSON ARKITEKT FAI
JÓSEF REYMS ARKITEKT FAI
LEIFUR ÓSLASON BYGGINGAFRÆÐINGUR BFI
IVON STEFÁN CILJA ARKITEKT FAI
BJARNI SNEJÓRNSSON ARKITEKT FAI
ÁSGEIR ÁSGEIRSSON BYGGINGAFRÆÐINGUR BFI

VERKEFNI STRANDGATA 24
PÓSTUR OG SÍMI HAFNARFIRÐI
GLUGGAÚTVEGGUR Á N-A HLIÐ

VERK

ÚTLIT

SAMB.

MÁL

DAGS.

BR.

Jan S. Gísla

1:100

06.12.96

NR.

A 3

TEIKN

ÁHS