



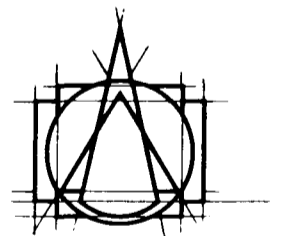

Samþykkt þann

18 MAI 1999

Byggingafulltrúinn í Hafnarfirði:
Erlendur Hjálmarsson

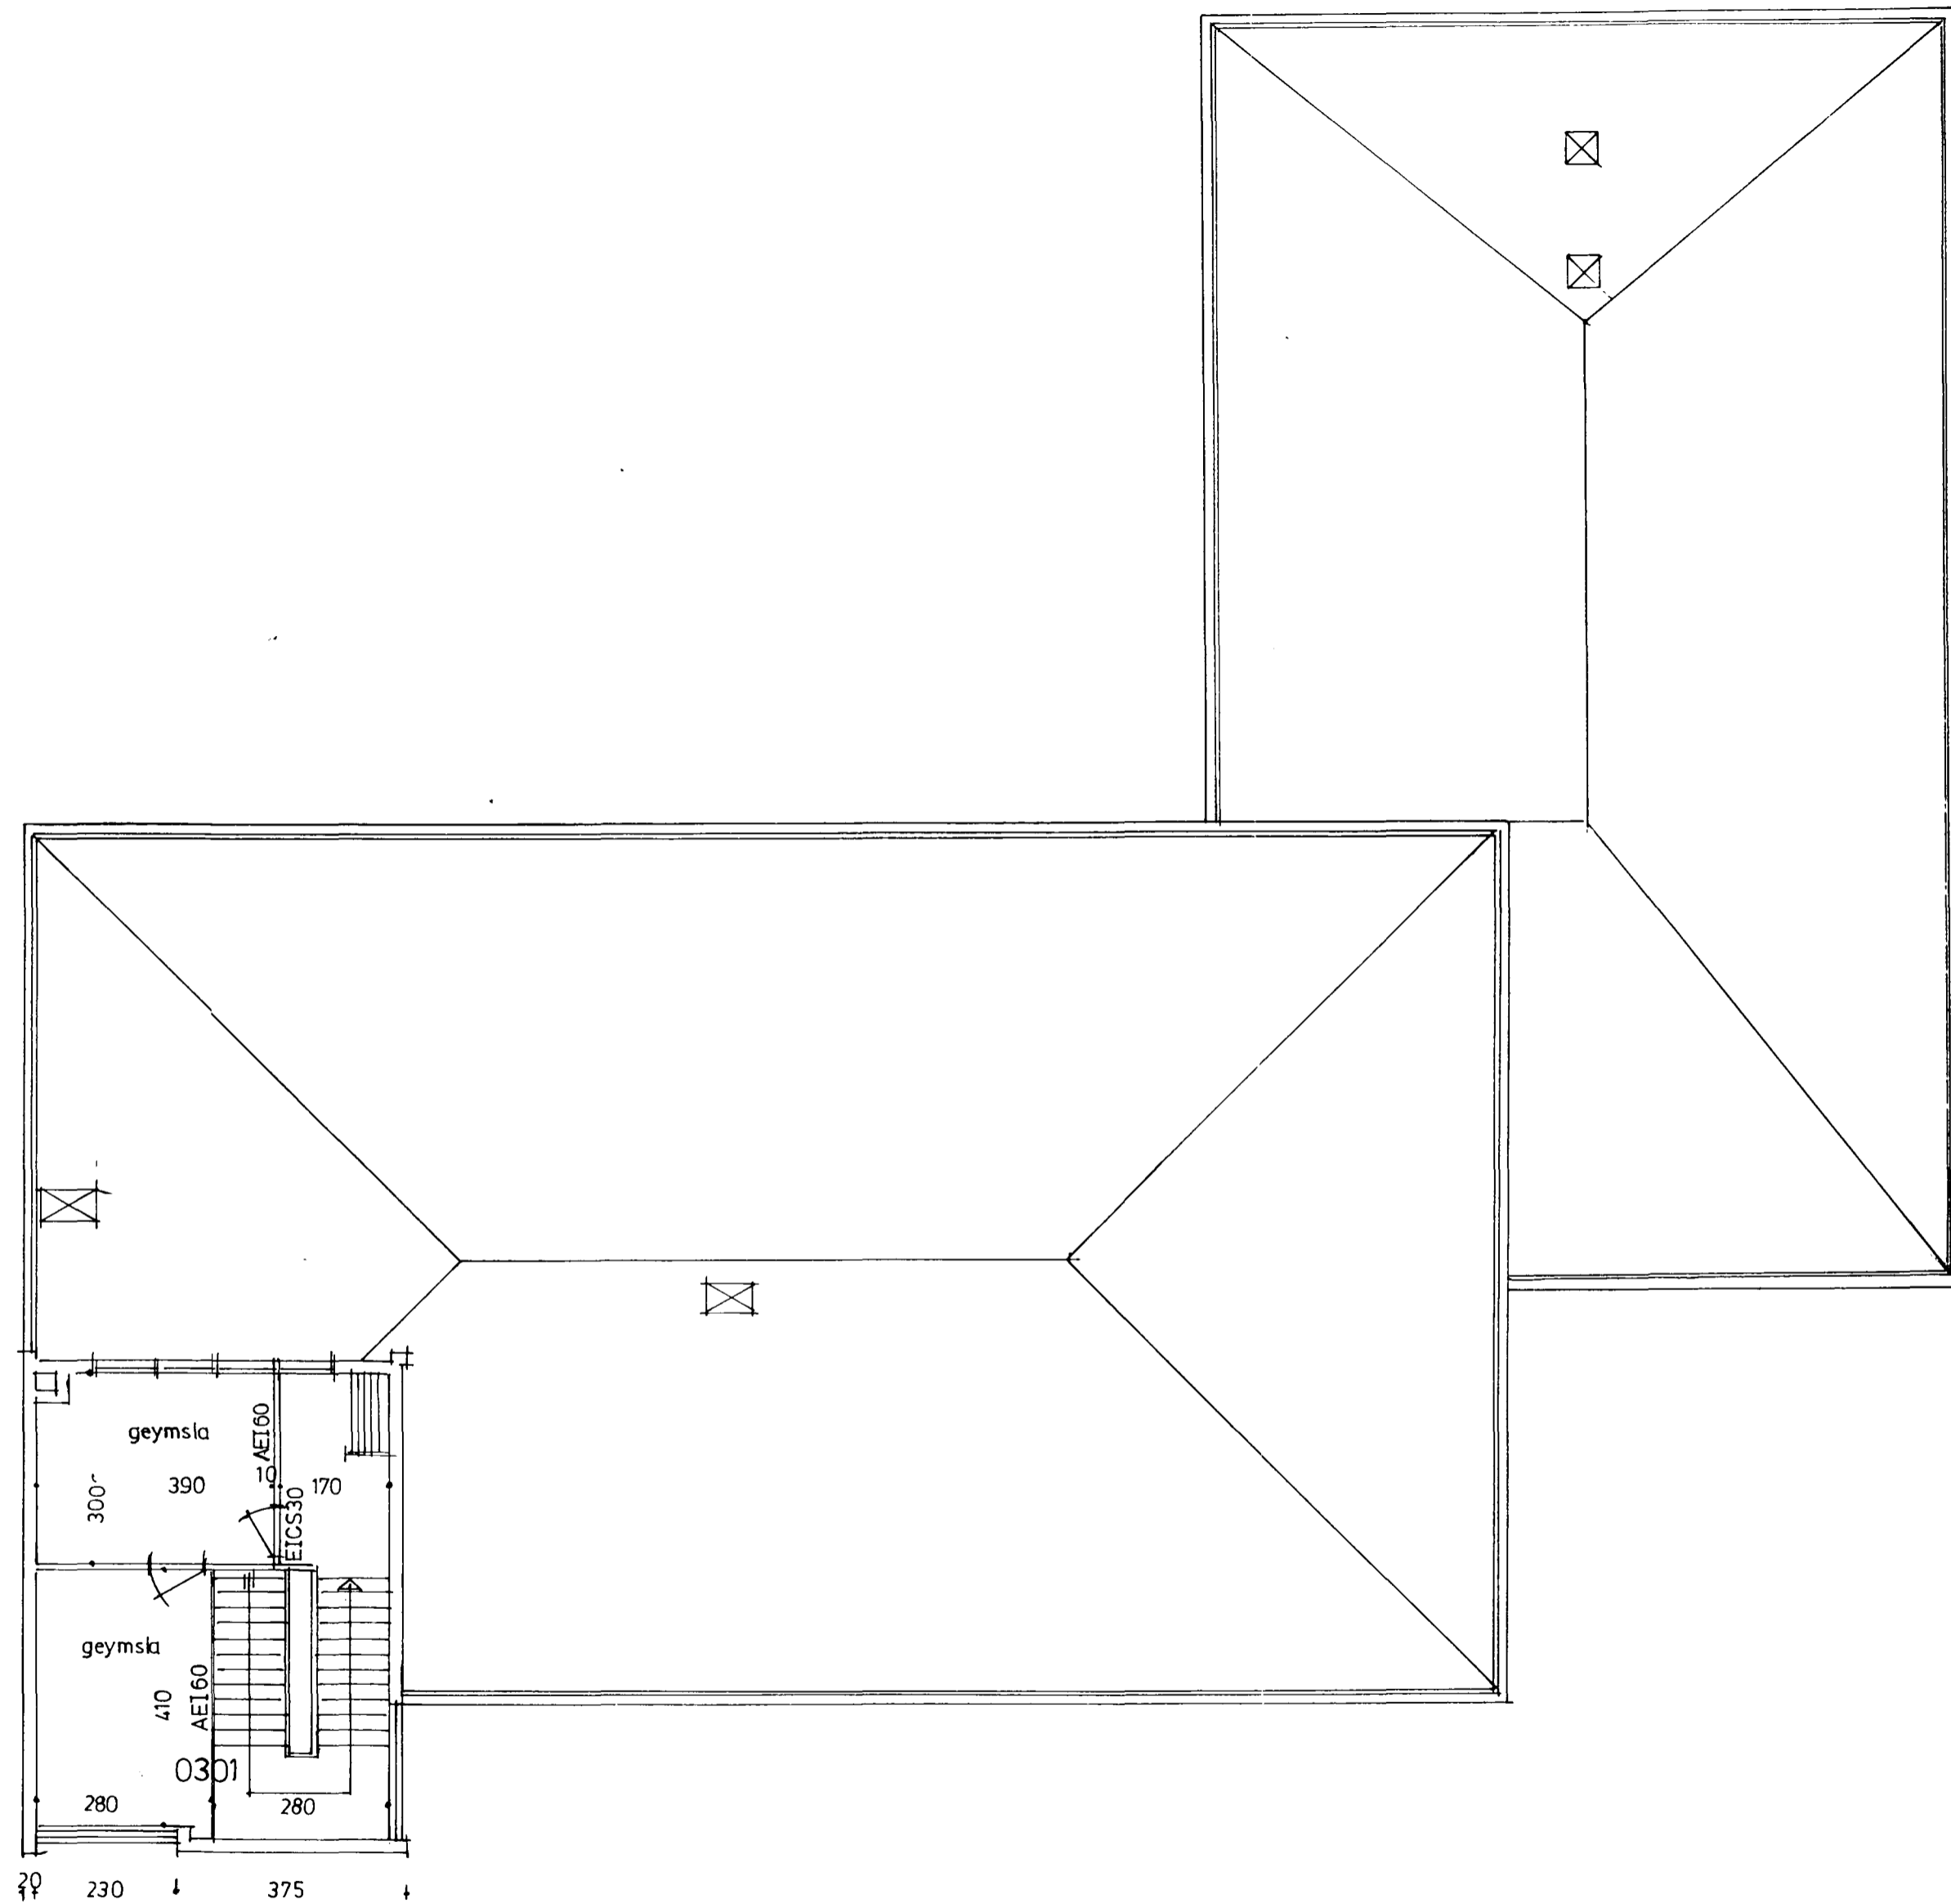

TEIKNISTOFAN HF
Á R M Ú L A G

108 REYKJAVÍK • Sími 553 8750

GÍSLI HALLDÓRSSON ARKITEKT FÁI
JÓSEF REYNIS ARKITEKT FÁI
LEIFUR GÍSLASON BYGGINGAFRÆÐINGUR BÍ
IVON STEFÁN CILJA ARKITEKT FÁI
BJARNI SNÆBJÖRNSSON ARKITEKT FÁI
ÁSGEIR ÁSGEIRSSON BYGGINGAFRÆÐINGUR BÍ

VERKEFNI
STRANDGATA 24
HAFNARFIRÐI

VERK
Grunnmynd 3.hæð

SAMP. *Guðlaug Þórunn*

MÁL
1:100

DAGS
26.02.99

NR.
A° 4

BR. TEIKN. AJ