



Byggingarfulltrúi
samþykkir erindið.

04 MAÍ 2004


Bent skal á að samþykkt þessa verður ekki vörð.
Fyrir en eftir þinglýsingu eignaaskiptaþrjúfyrlystingar-
innar og skráningu þennar hjá Fossgættum eldskins.
Byggingafrúna í Hafnarfirði
Fh. Kristján Þórarinnsson

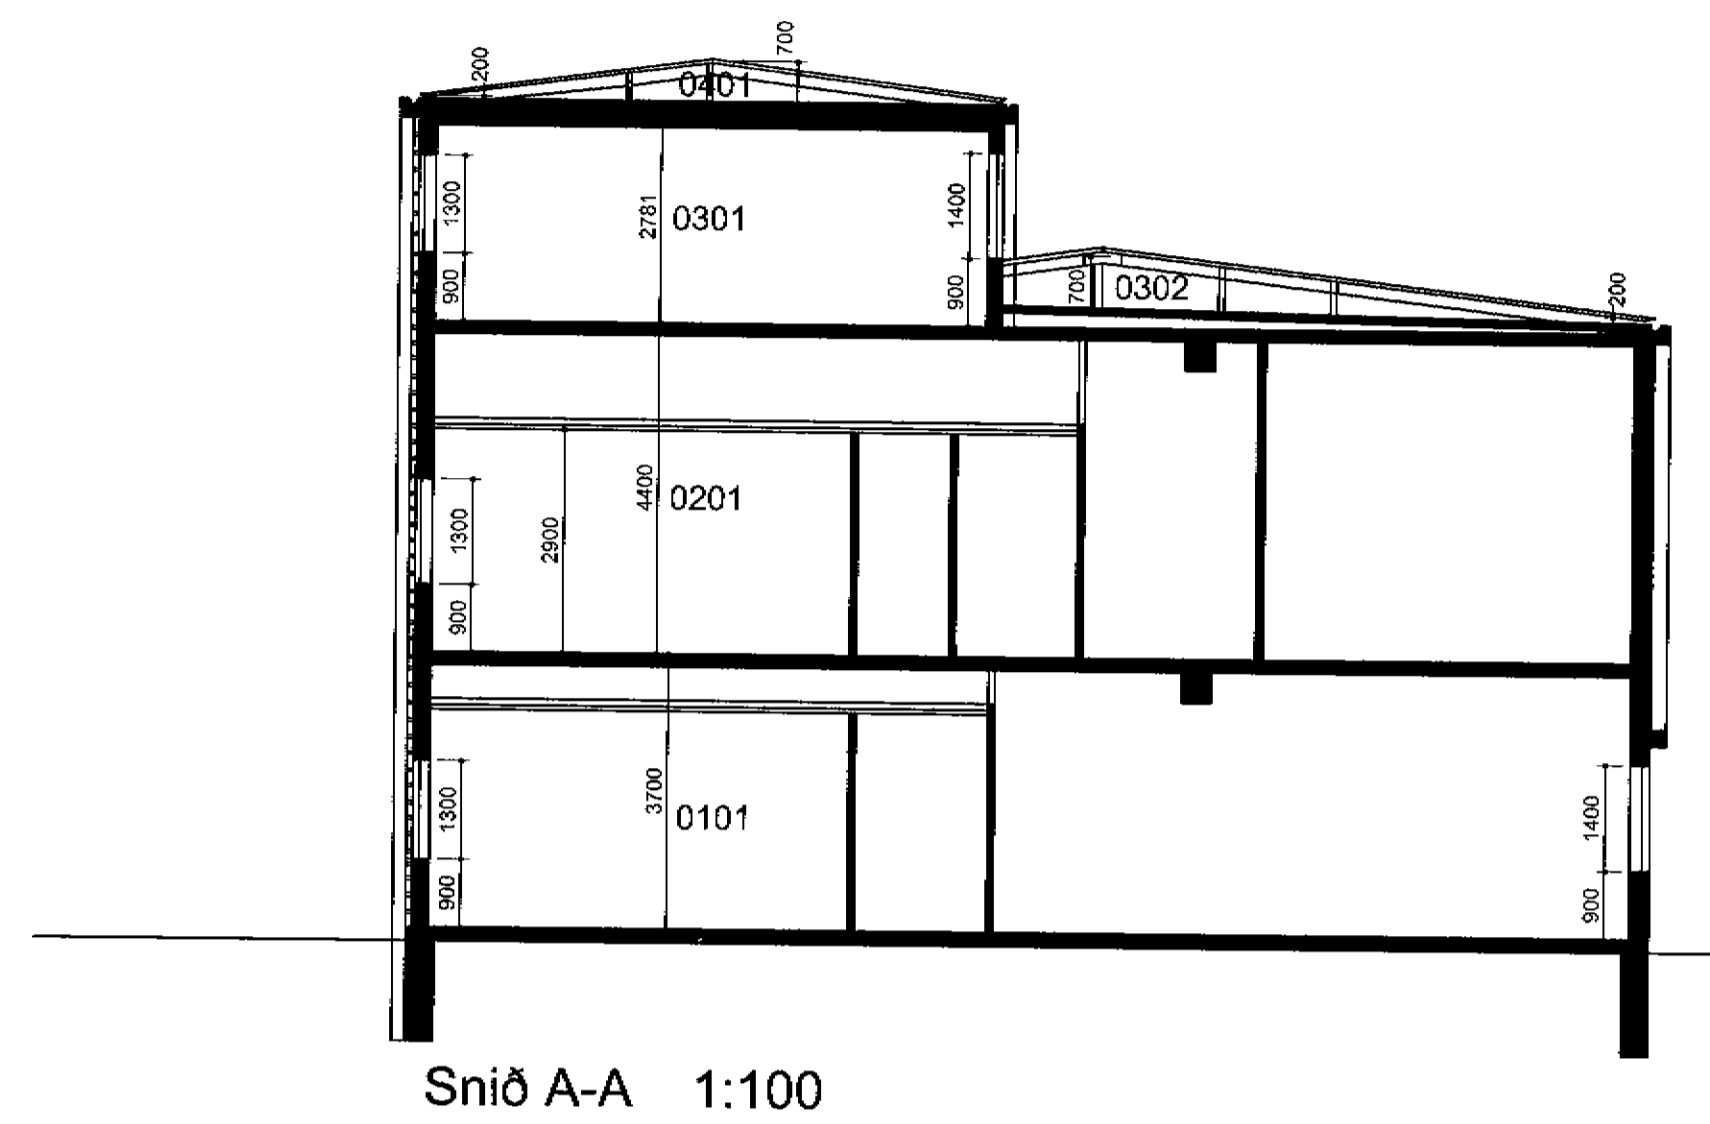

Snið A-A 1:100

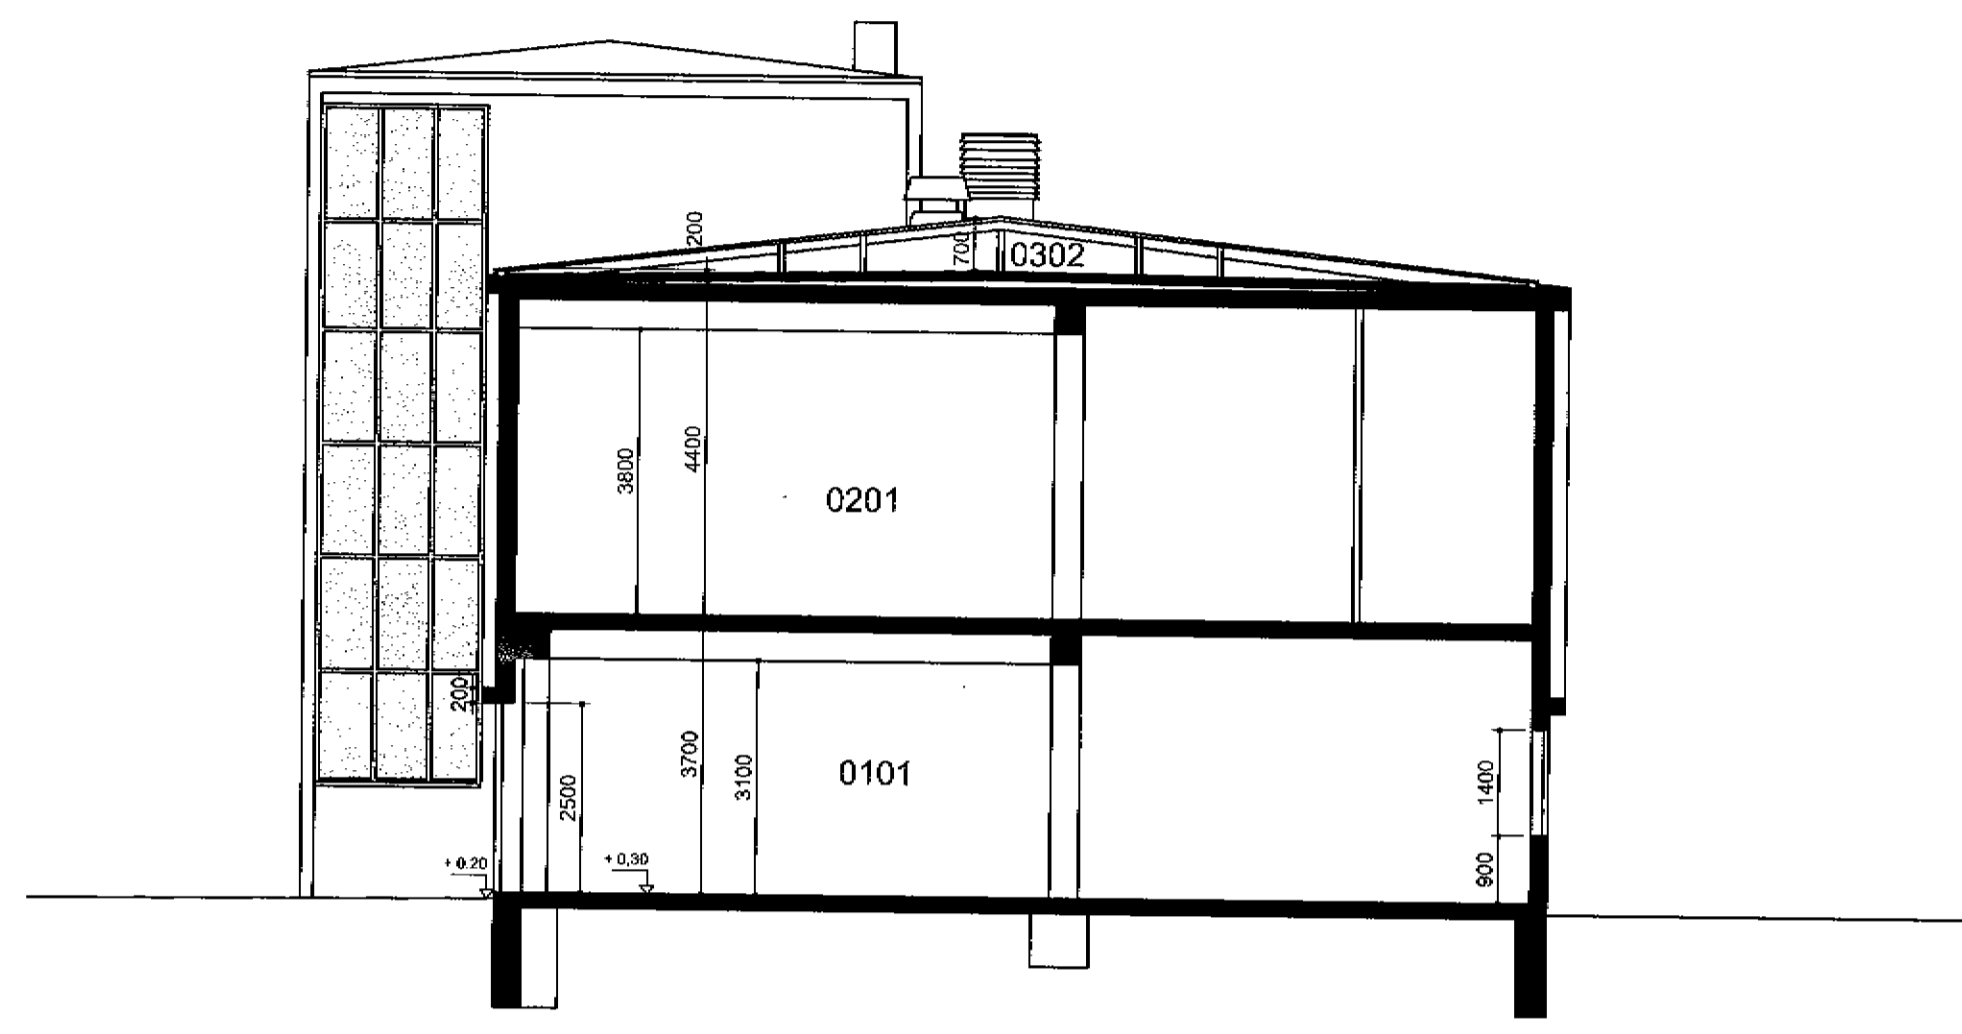

Snið B-B 1:100

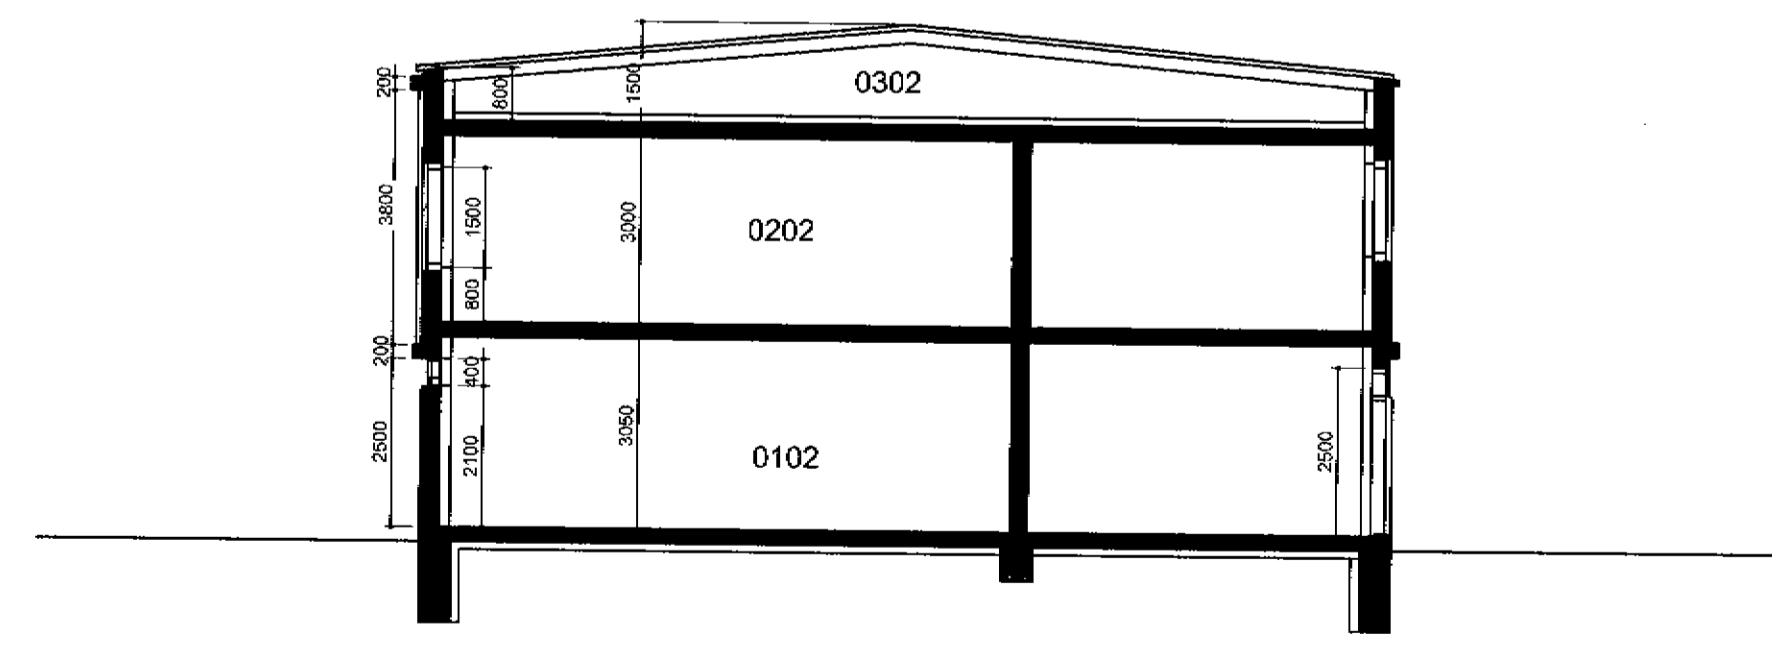

Snið C-C 1:100


A 04.05.04 JHI Snið málað
Breytingar.

VERKHEITI
Strandgata 24
Hafnarfirði
Breytingar innanhúss

VERK
Snið A-A, B-B og C-C

MÁL 1:100	DAGS. 29.01.2004
HANNAÐ BS, IC	TEIKNAD BS, IC, JHI

VERKINGIÐMER 115-04 / 115-05	TEIKNINGANGIÐMER 1.06A
---------------------------------	---------------------------

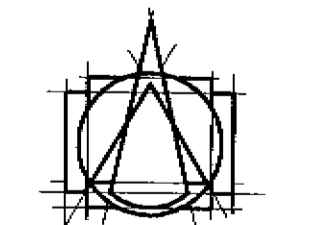

T.ark
TEIKNISTOFAN ehf
ARKITEKTAR - BRAUÐARHOLT 6
105 REYKJAVÍK - ÍSLAND
Sími: 540 5700 - FAX: 540 5701
teknistofan@tark.is - www.tark.is

IVON STEFÁN CILIA	FAÍ	141155-4159
BJARNI SNEB.JÖRNSSON	FAÍ	020753-4989
ÁSGEIR ÁSGEIRSSON	BFÍ	060161-5429

SAMP. *ImS Silu*