




Ásýnd norð-vestur
 mkv. 1:100

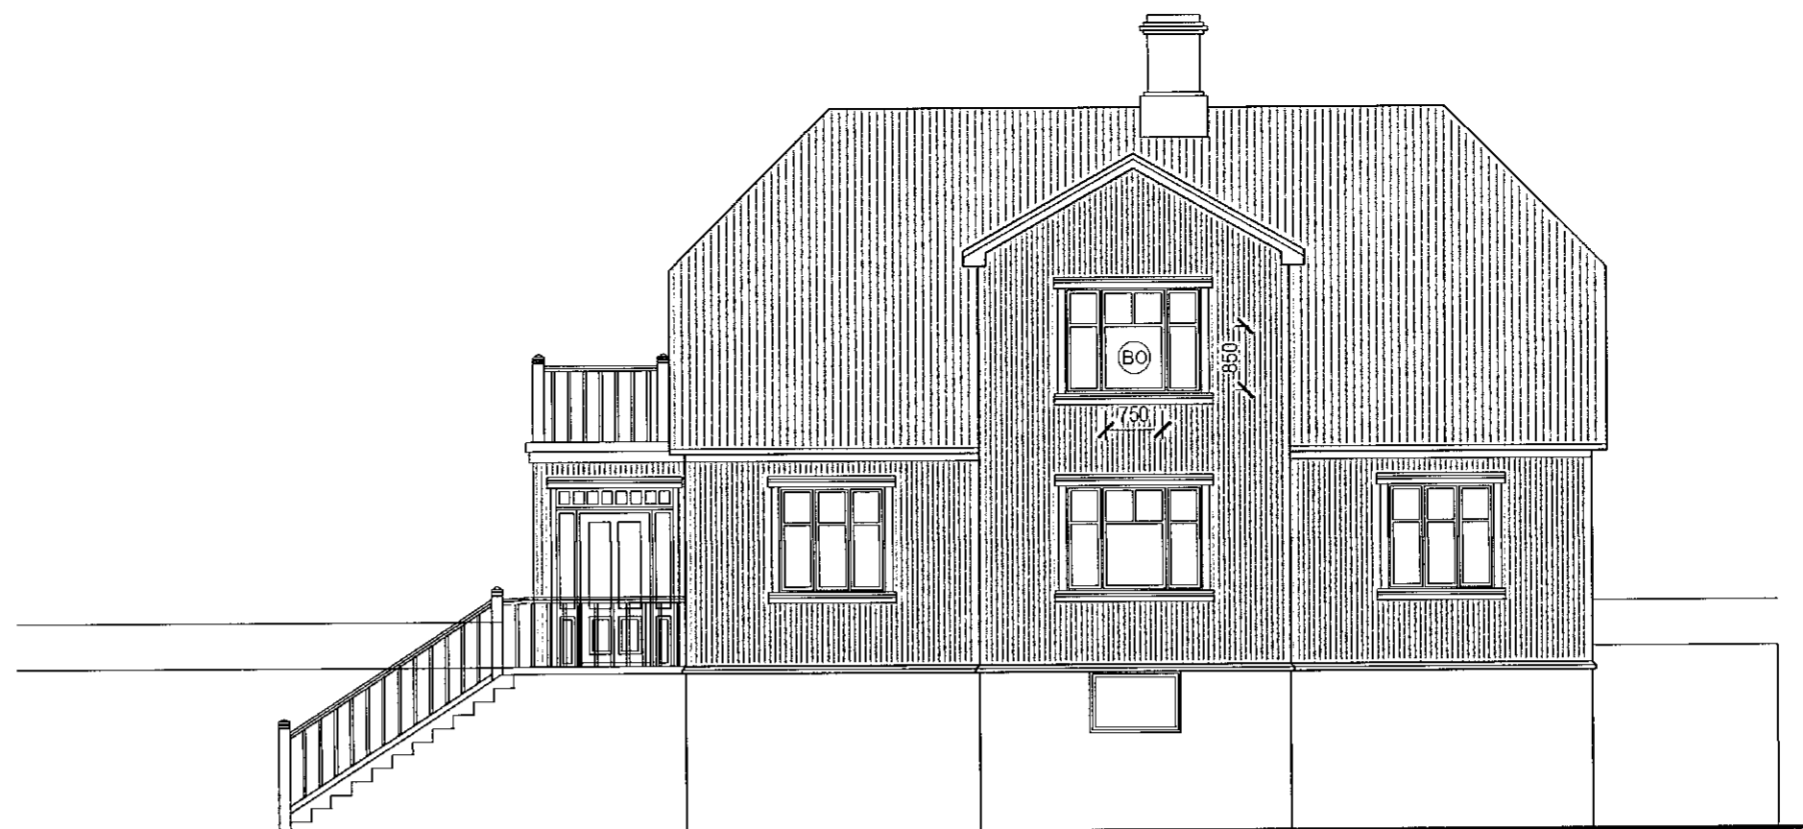


Ásýnd suð-vestur
 mkv. 1:100

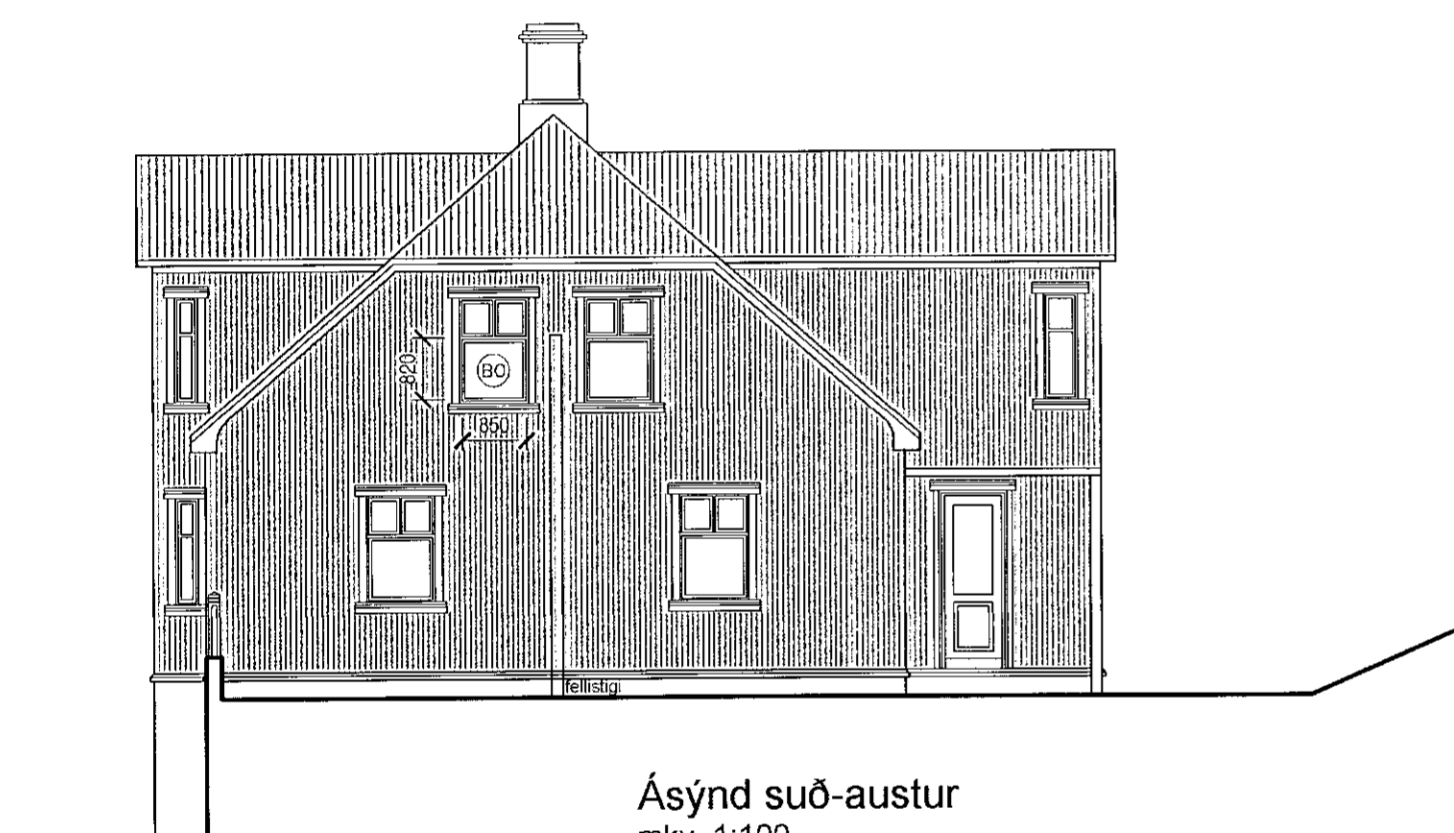


Ásýnd suð-austur
 mkv. 1:100

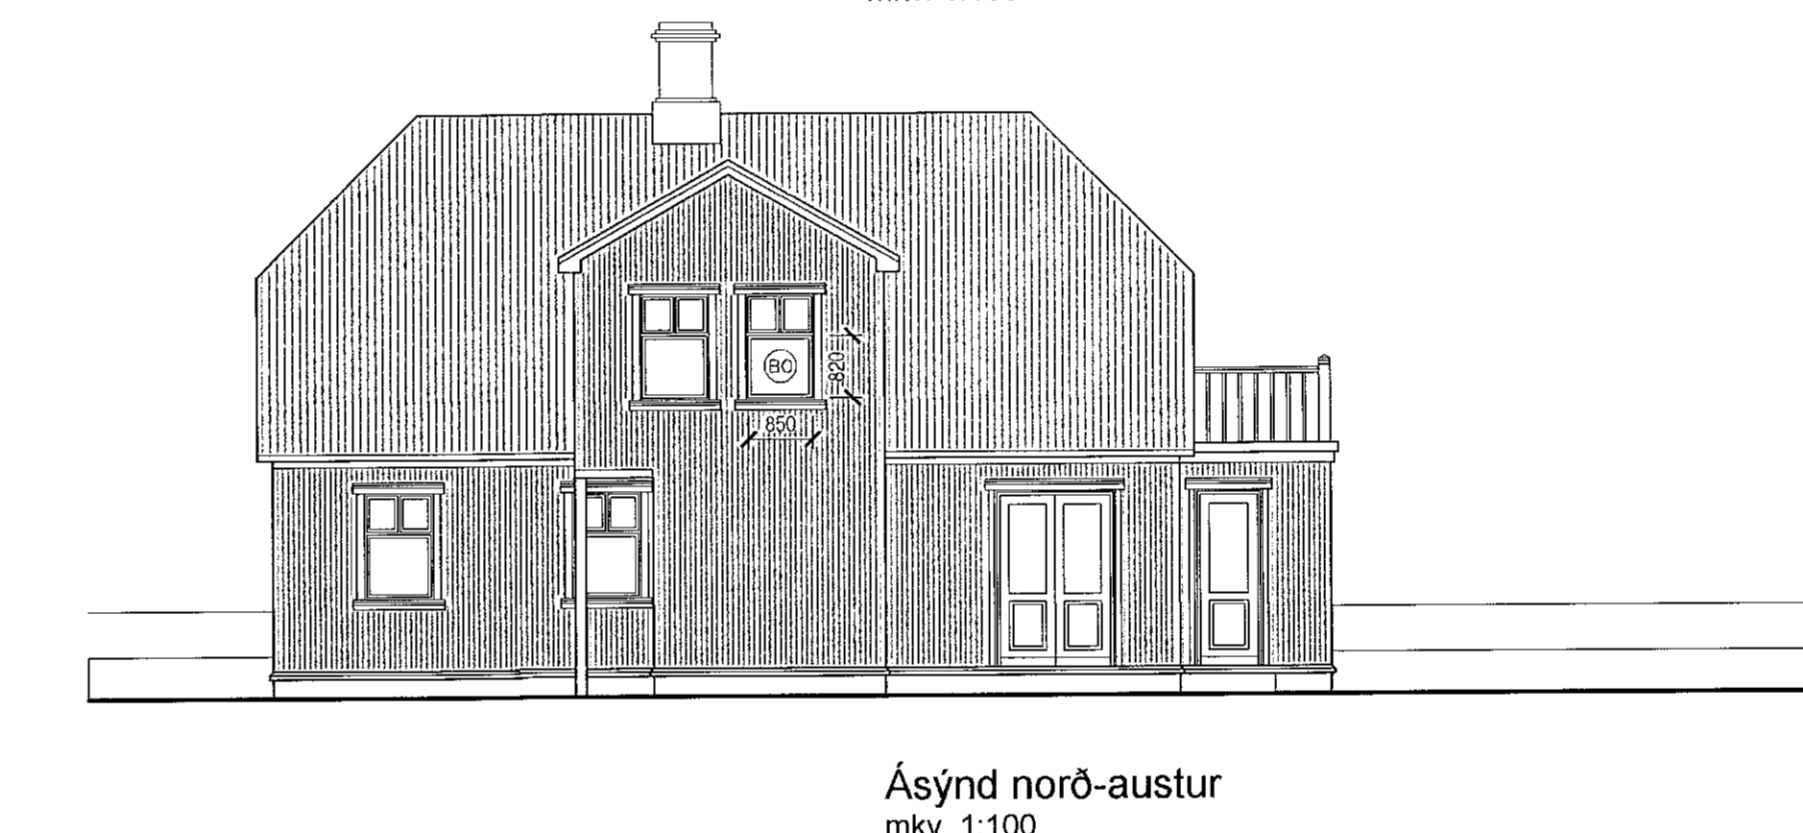

Ásýnd norð-austur
 mkv. 1:100

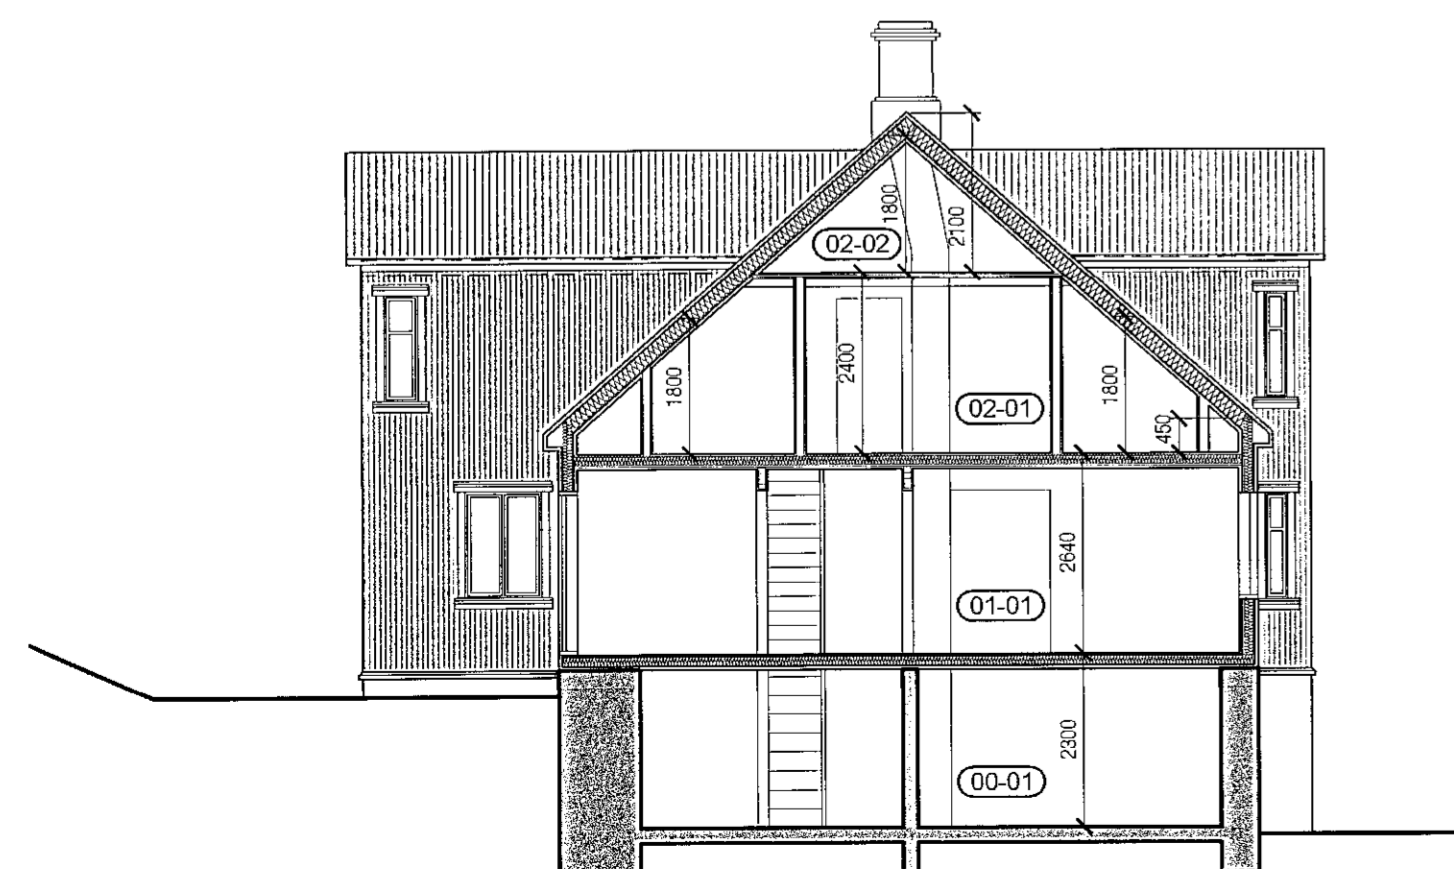

Sneiðing AA
 mkv. 1:100

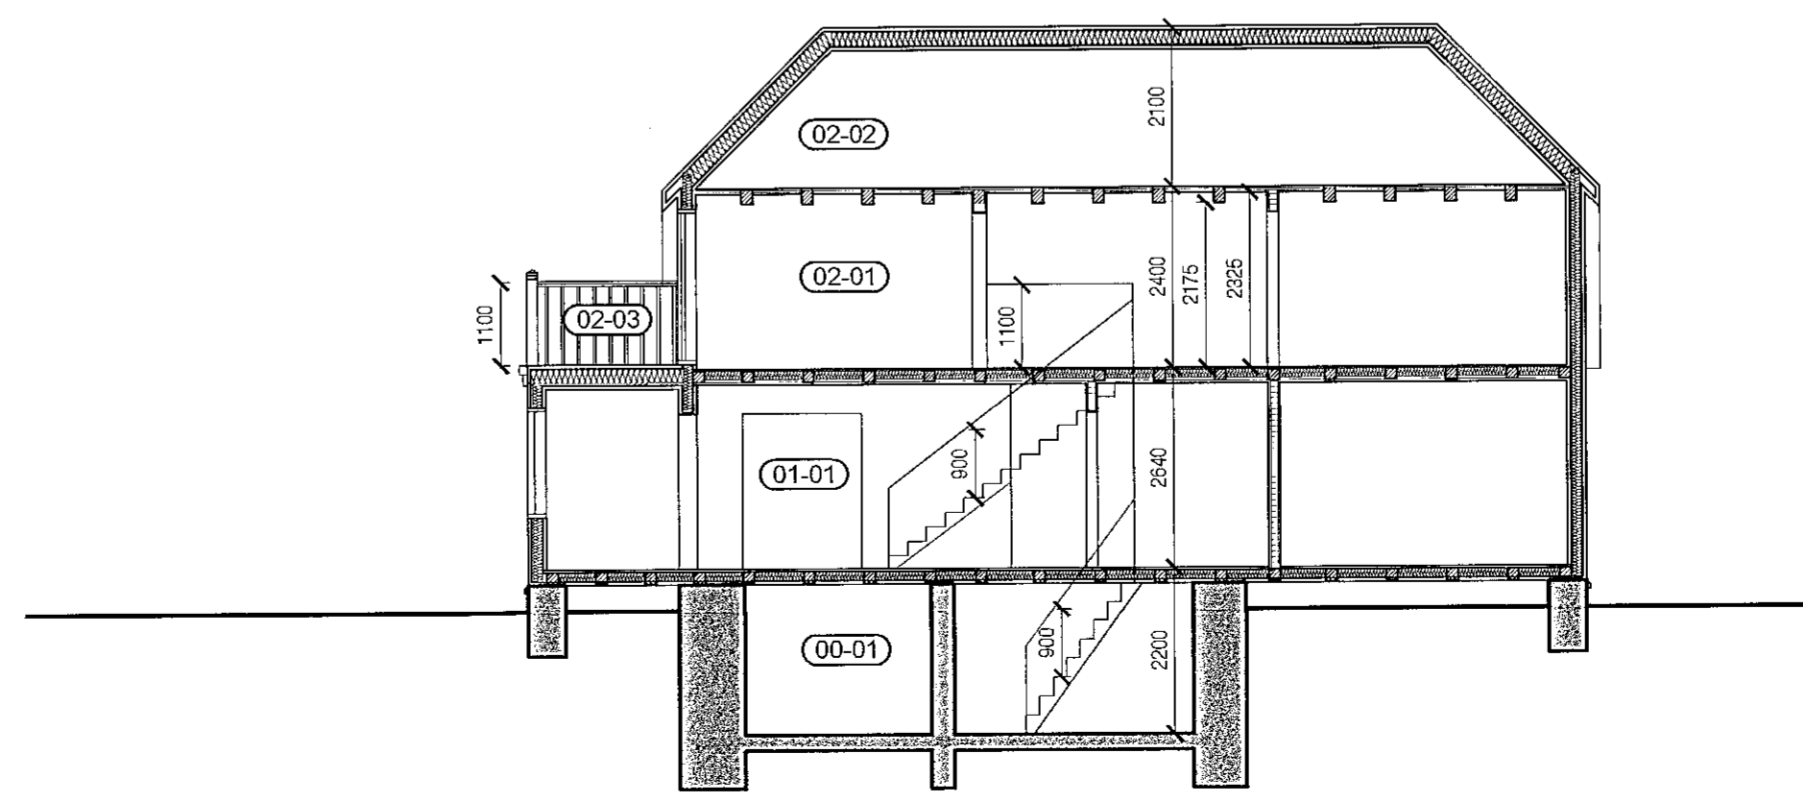

Sneiðing BB
 mkv. 1:100

SAS
 30.3.21

útg. dags. skýring teiknað yfirfarið

heimilisfang
 sveitarfélag
 verkhluti
 skýringartexti

EINBÝLISHÚS
 STRANDGATA 25 - F2079452
 HAFNARFIRÐI
 AÐALUPPDRAÐTUR
 ásýndir & sneiðingar

verknúmer 21/01 landnúmer L122404 staðgreinir 1400-1-84000250

teiknað KE yfirfarið KE kverði 1:100 dags. 03-02-2021

teikning nr. A-202 útgáfa/breyting AOK ARKITEKTAR

arkitekt / hönnunarstjóri: Kári Eiríksson, arkitekt, kt: 070365-4059

AOK - Gunnarssundi 5 - 220 Hafnarfjörður - kt: 480318-1610
 sími: 699-0999 - email: aok@aok.is - www.aok.is

A2 ATH! Öll mál eru í millímetrum. Öll vafaatriði skal bera undir hönnuð. Mælið ekki af teikningum, öll mál athugist á staðnum. Öll afnot og afritun teikninga, að hluta eða í heild, er háð skriflegu leyfi höfundar.