



ÚTLIT STRANDGATA 26-28 MKV 1:100

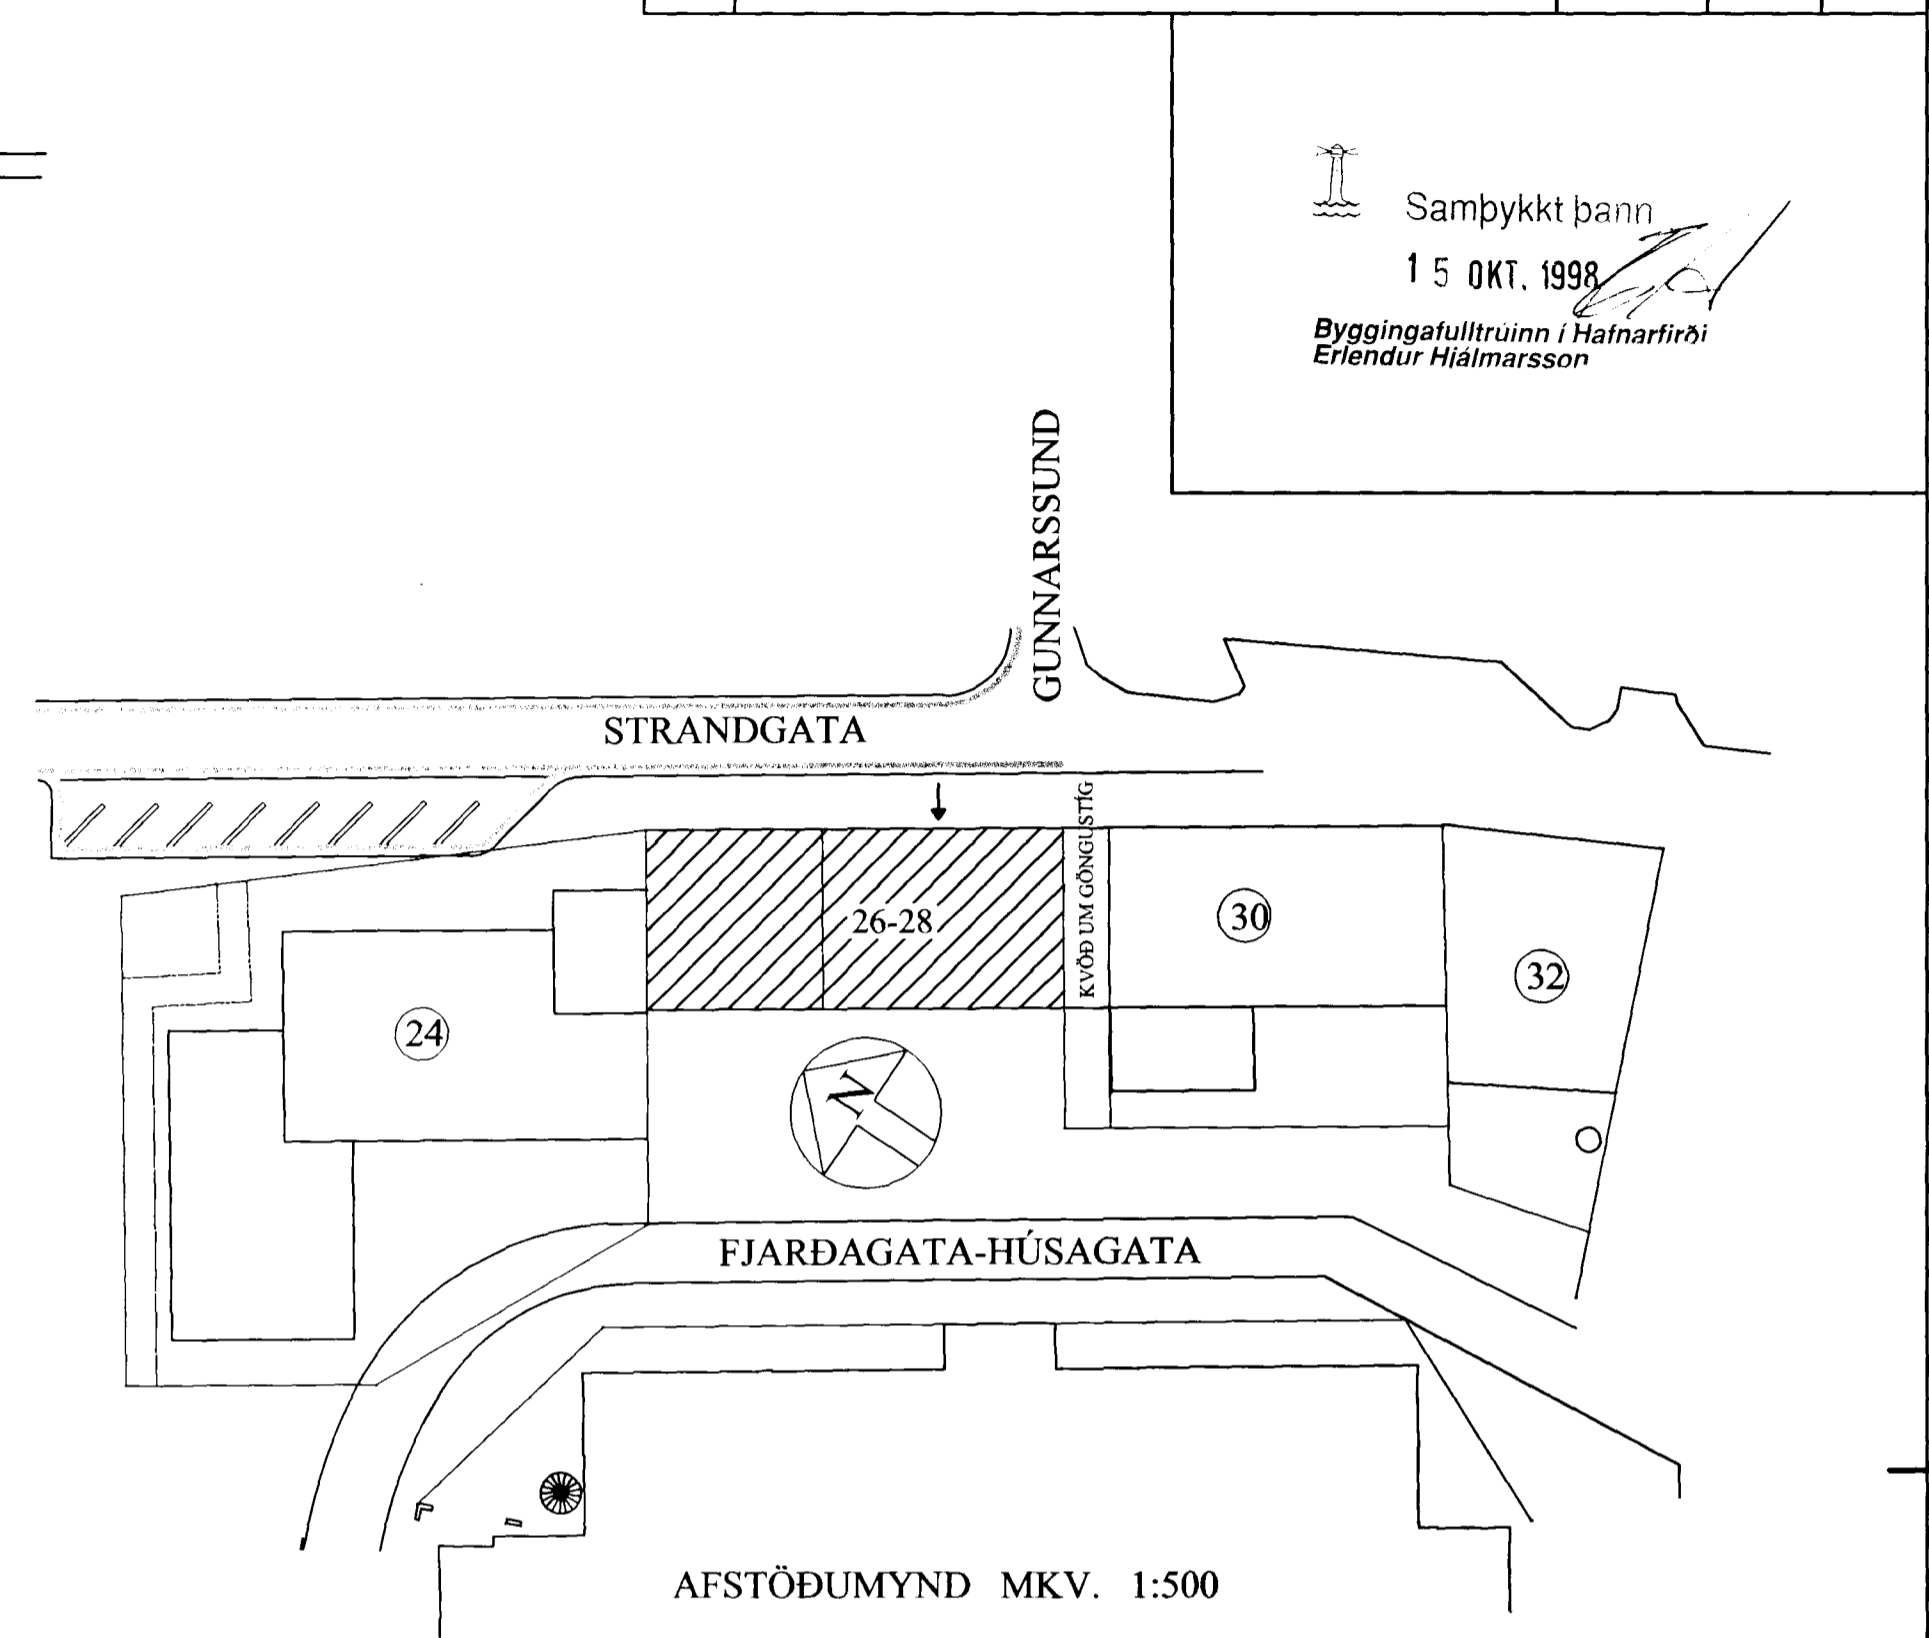

AFSTÖÐUMYND MKV. 1:500

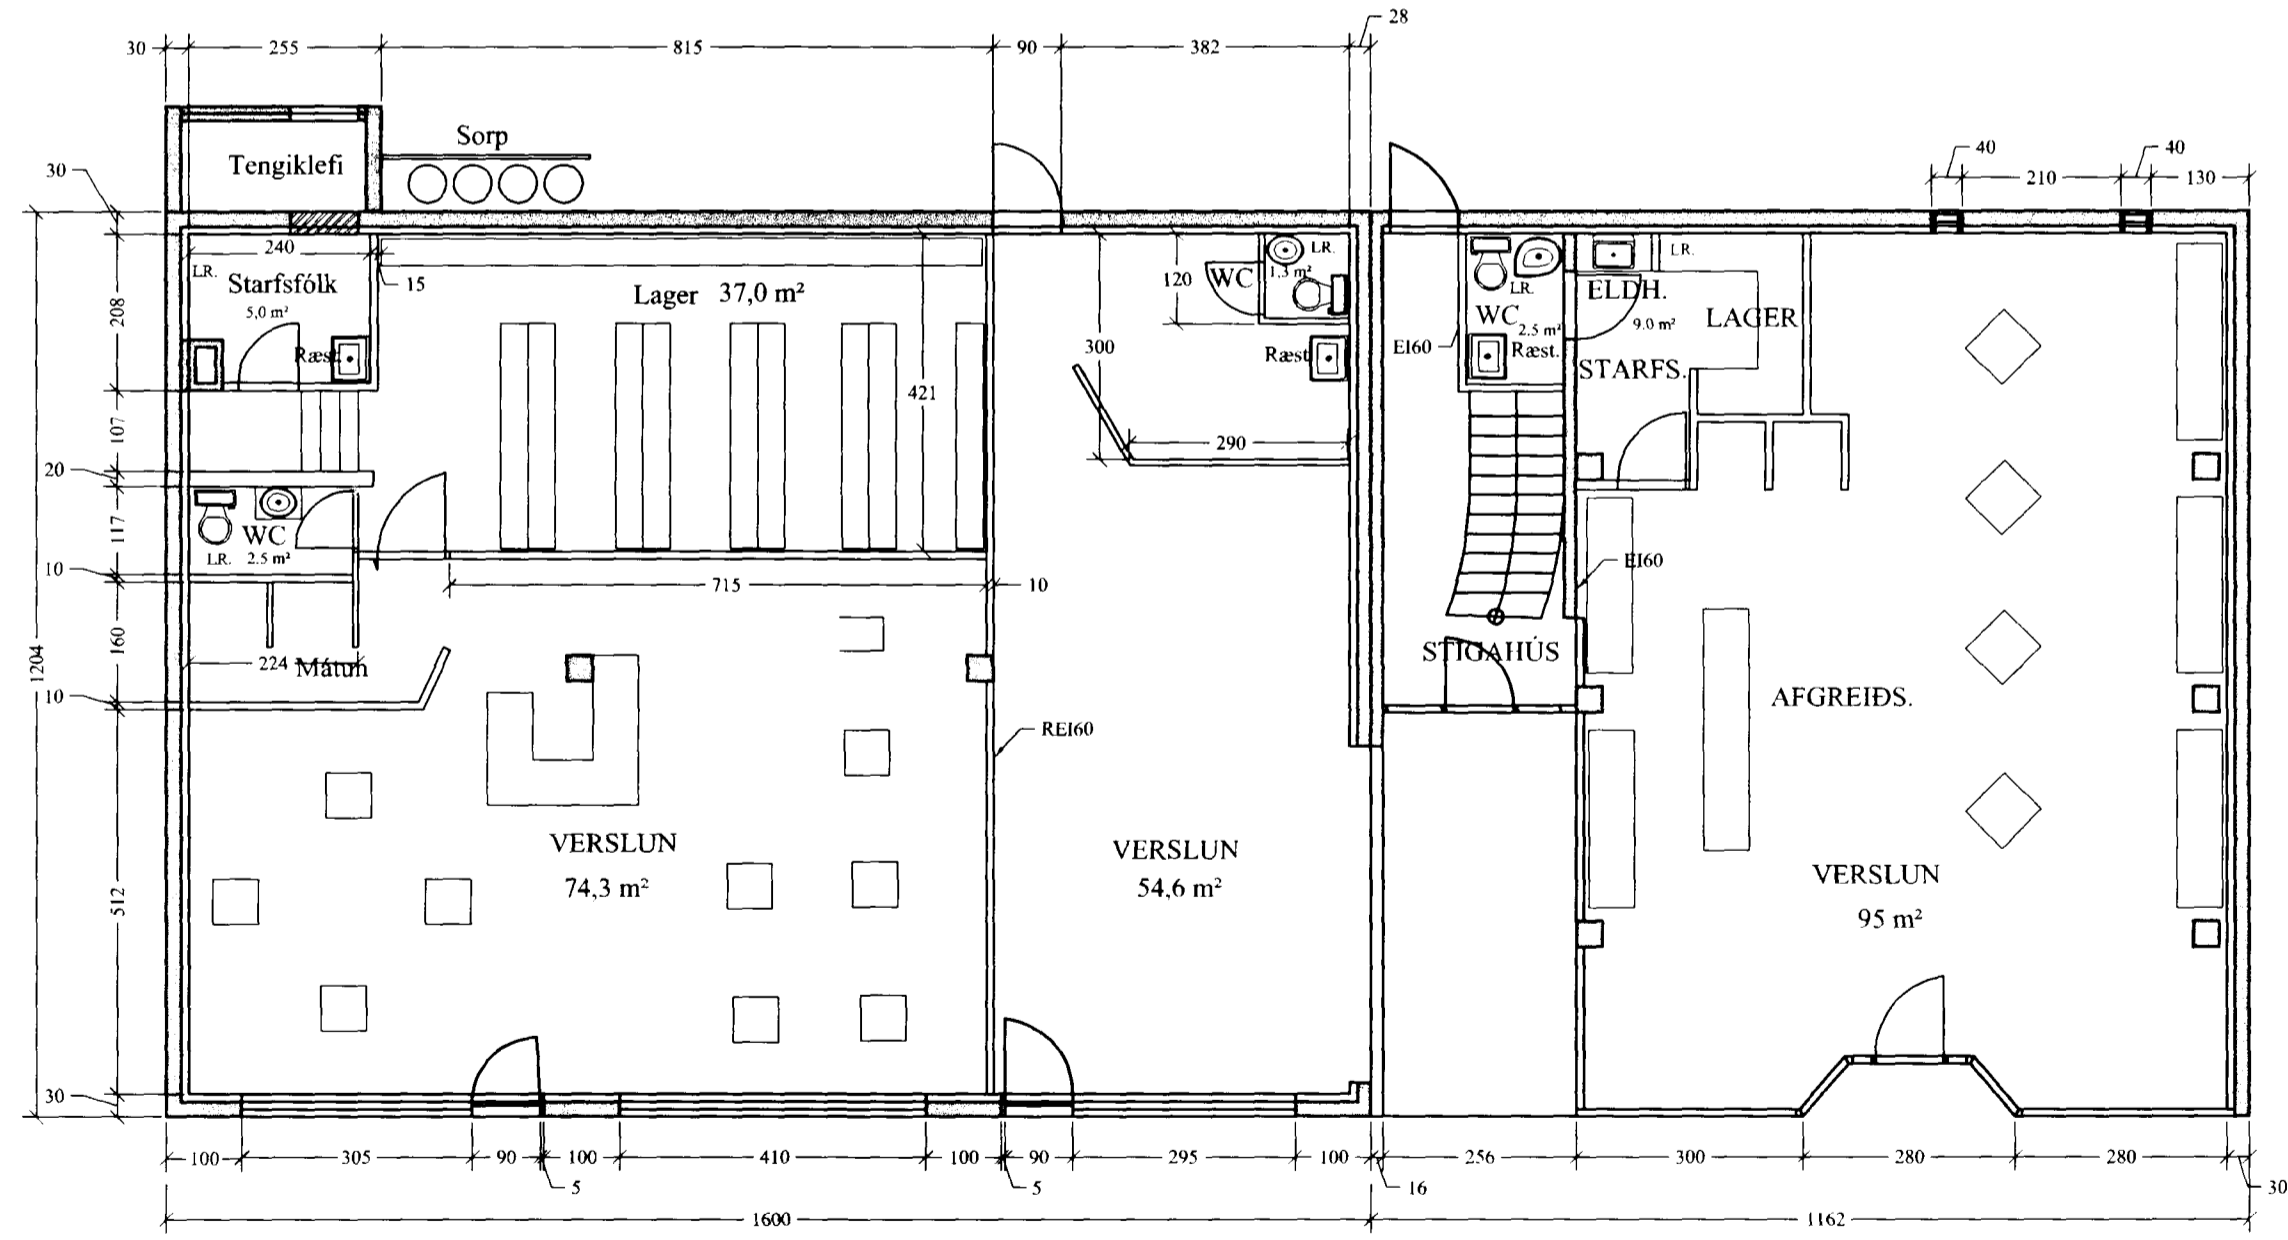

GRUNNMYND JARÐHÆÐAR MKV. 1:100 (mál í cm)

Slökkvitæki og annar eldvarnarbúnaður samkvæmt fyrirmælum Slökkvistjóra.

Verkfræðipjónusta Jóhanns G Bergþórssonar. EHF.
Kennitala: 570879-0149 Strandgata 28 220 Hafnarfjörður Sími 555-3250 Fax 555-3251 Netfang beggi@islandia.is

Tilv.	Magn.	Titill verks.		Útlitsbreyting Strandgata 28		Breytt dags.	
Hannað af: <i>Bergþór J. JB</i>	Teiknað af: <i>Bergþór JB</i>	Yfirfarið af:	Samþykkt af - dags.	Dags:	Mælikvarði:	H	
Strandgata 26-28		Teikning Nr:	Skráarheiti:	Útgáfa:	Blað nr./nr.		
Breyting á útliti og innra skipulagi.		001	Nýtt útlit	1/1	1/1		
Teikningar fyrir hvóðingarnefnd		Athugasemdir:		Flatarmál eru nettó			