


Samþykkt á fundi bygginga-
nefndar þ. 18.10.1995

BYGGINGAFULLTRÚINN
HAFNARFIRÐI


Kristján Þóra

Ástíðnið samþ. myndgælda

Úr Gildi

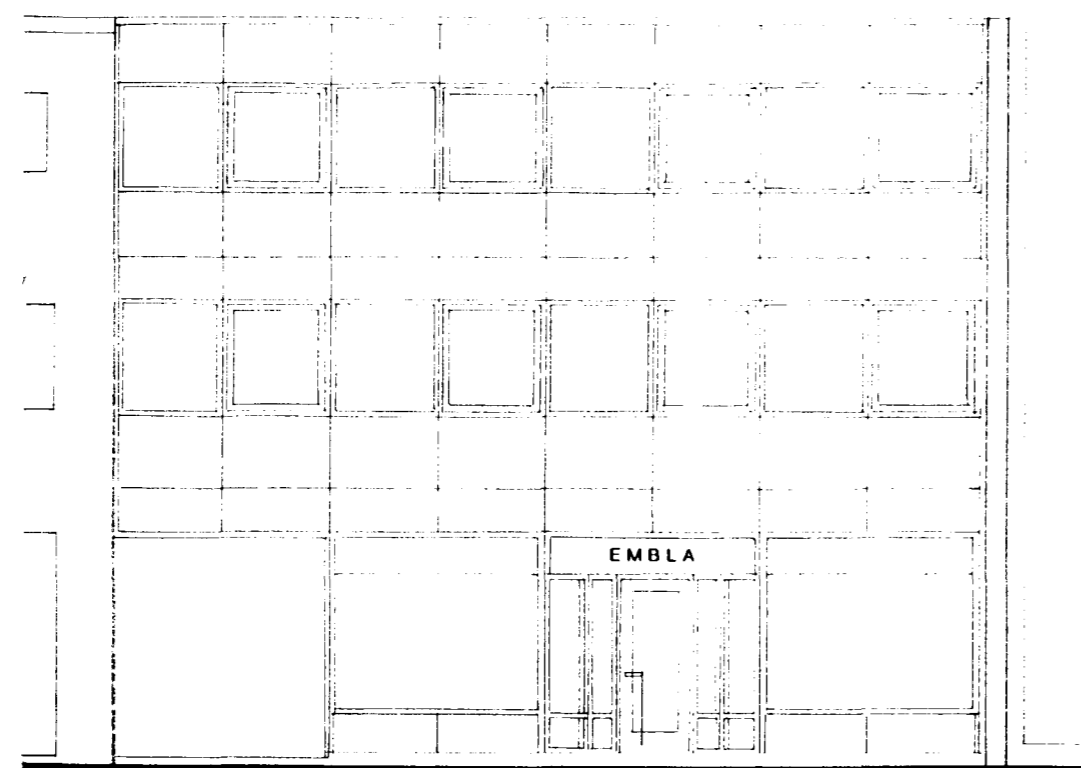


ÚTLIT AÐ STRANDGÖTU MKV. 1.100

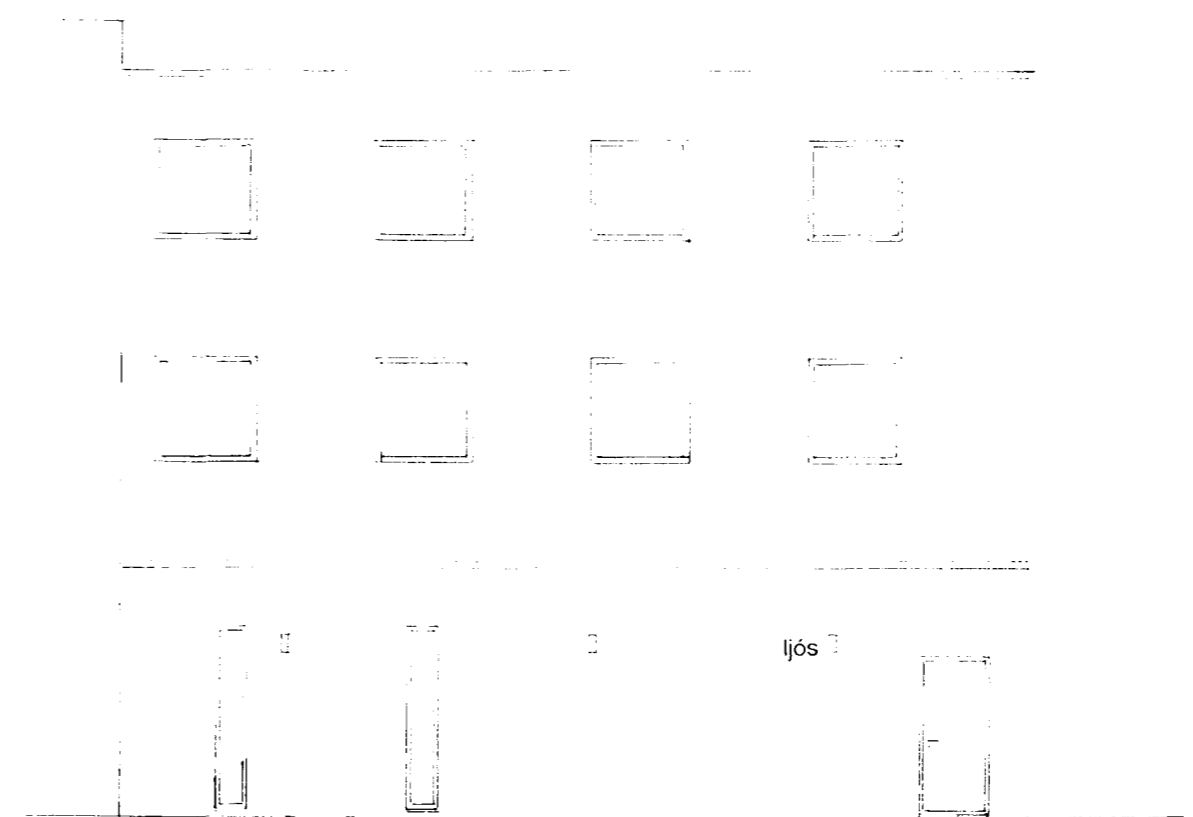

bakinnng. í stigahús


ÚTLIT BAKHLÍÐAR MKV. 1.100

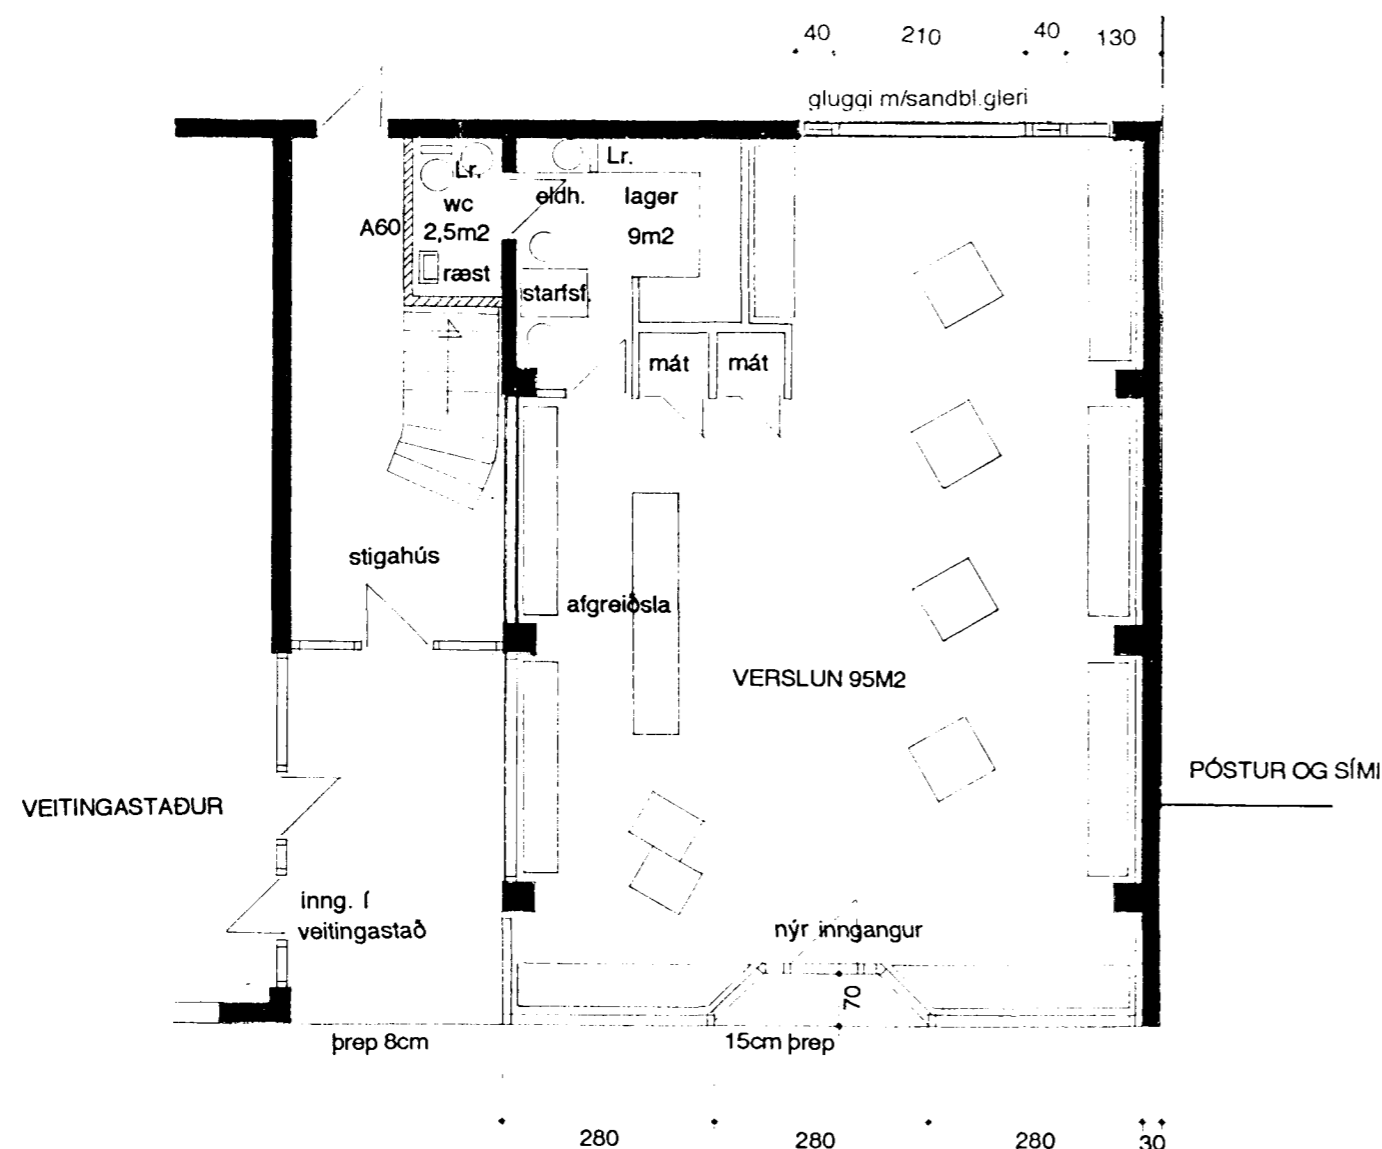

STRANDGATA

GRUNNMYND JARÐHÆÐAR MKV. 1.100

Slökkvitæki og annar eldvarnarbúnaður
samkvæmt fyrirmælum Slökkvistjóra.

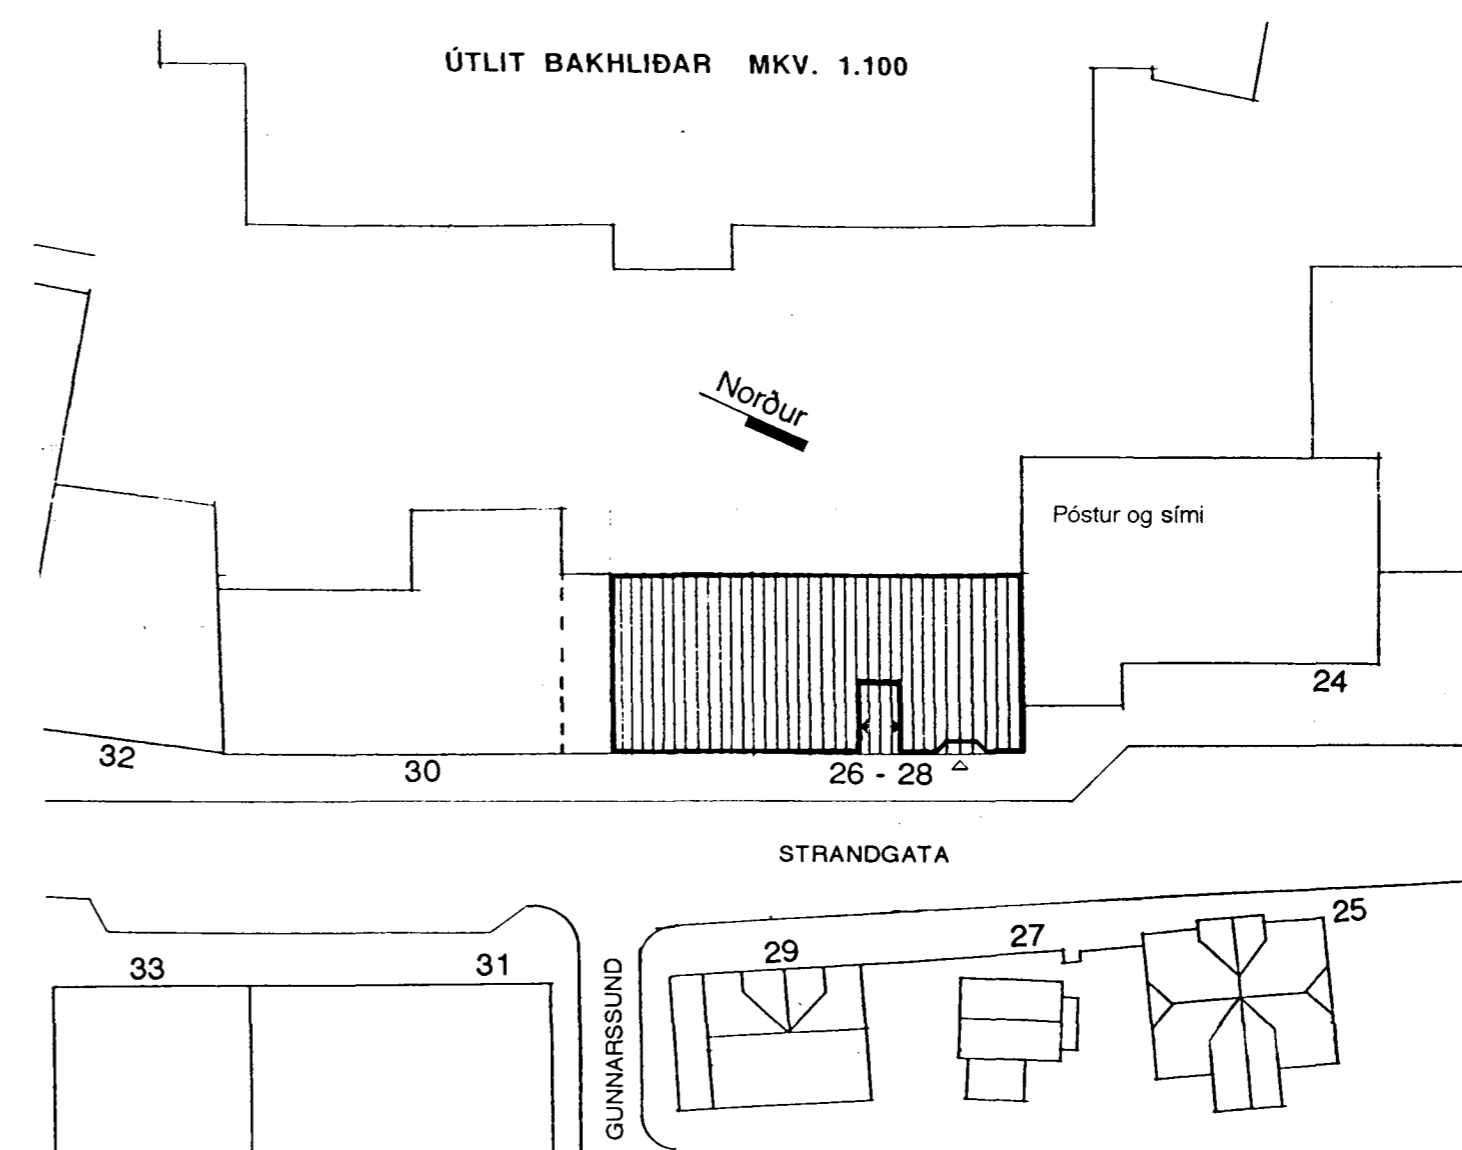

AFSTÖÐUMYND MKV. 1.500

STRANDGATA 26 - 28 HAFNARFIRÐI

Verzlunin EMBLA

Aðalteikningar fyrir byggingarnefnd
Kvarði 1.100 og 1.500
Dags. 8.6.1995

Teikning nr. 95-101

PÁLMAR KRISTMUNDSSON ARKITEKT FAÍ
INGOLFSSTRÆTI 1A 101 REYKJAVÍK S. 551 8050 FAX 551 8077

Pálmar Kristmundsson