

Samþykkt á fundi bygginga-
nefndar þ. 29.9. 1993.


BYGGINGAFULLTRÚINN
Í HAFNAFIRÐI

Sigrún Harðald


Kennitala er samþykkt
bæturáhræðing: Hafnarfirði

Kennitala er samþykkt stöðvæðing: Hafnarfirði
Sigrún Harðald

Úr Gildi

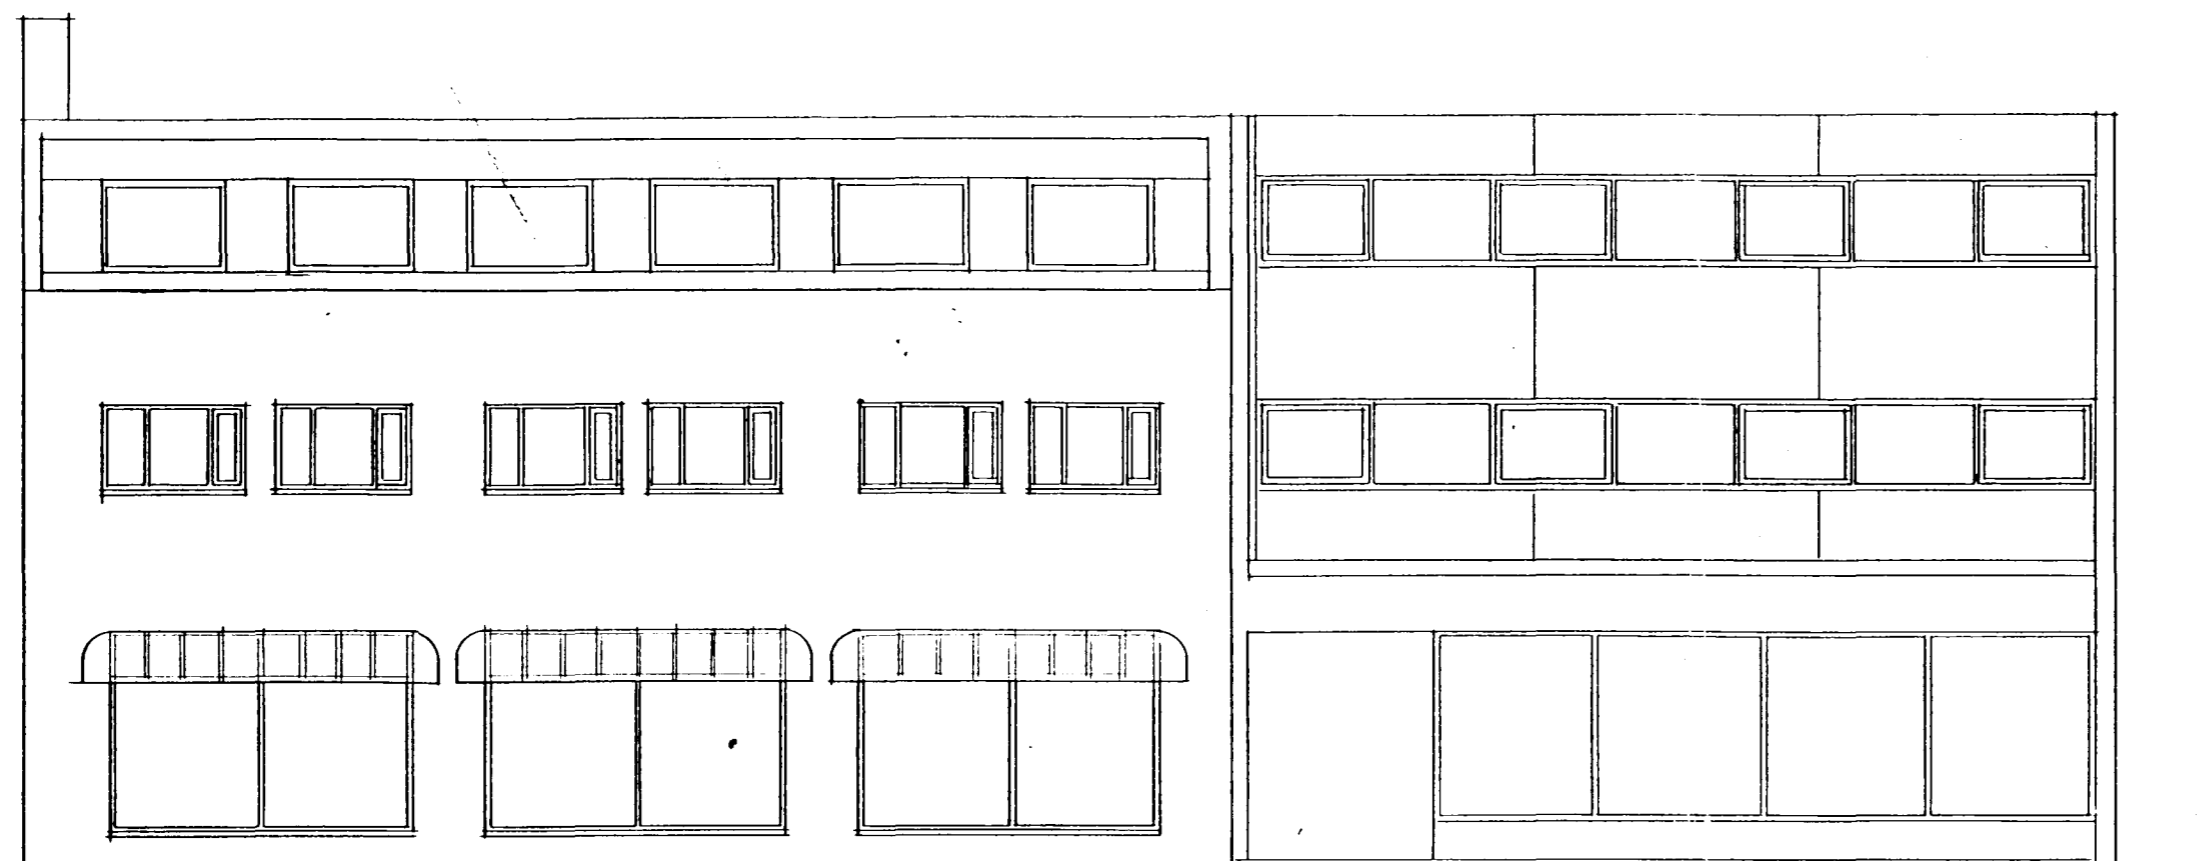

FRAMHLÍÐ AD STRANDGATA

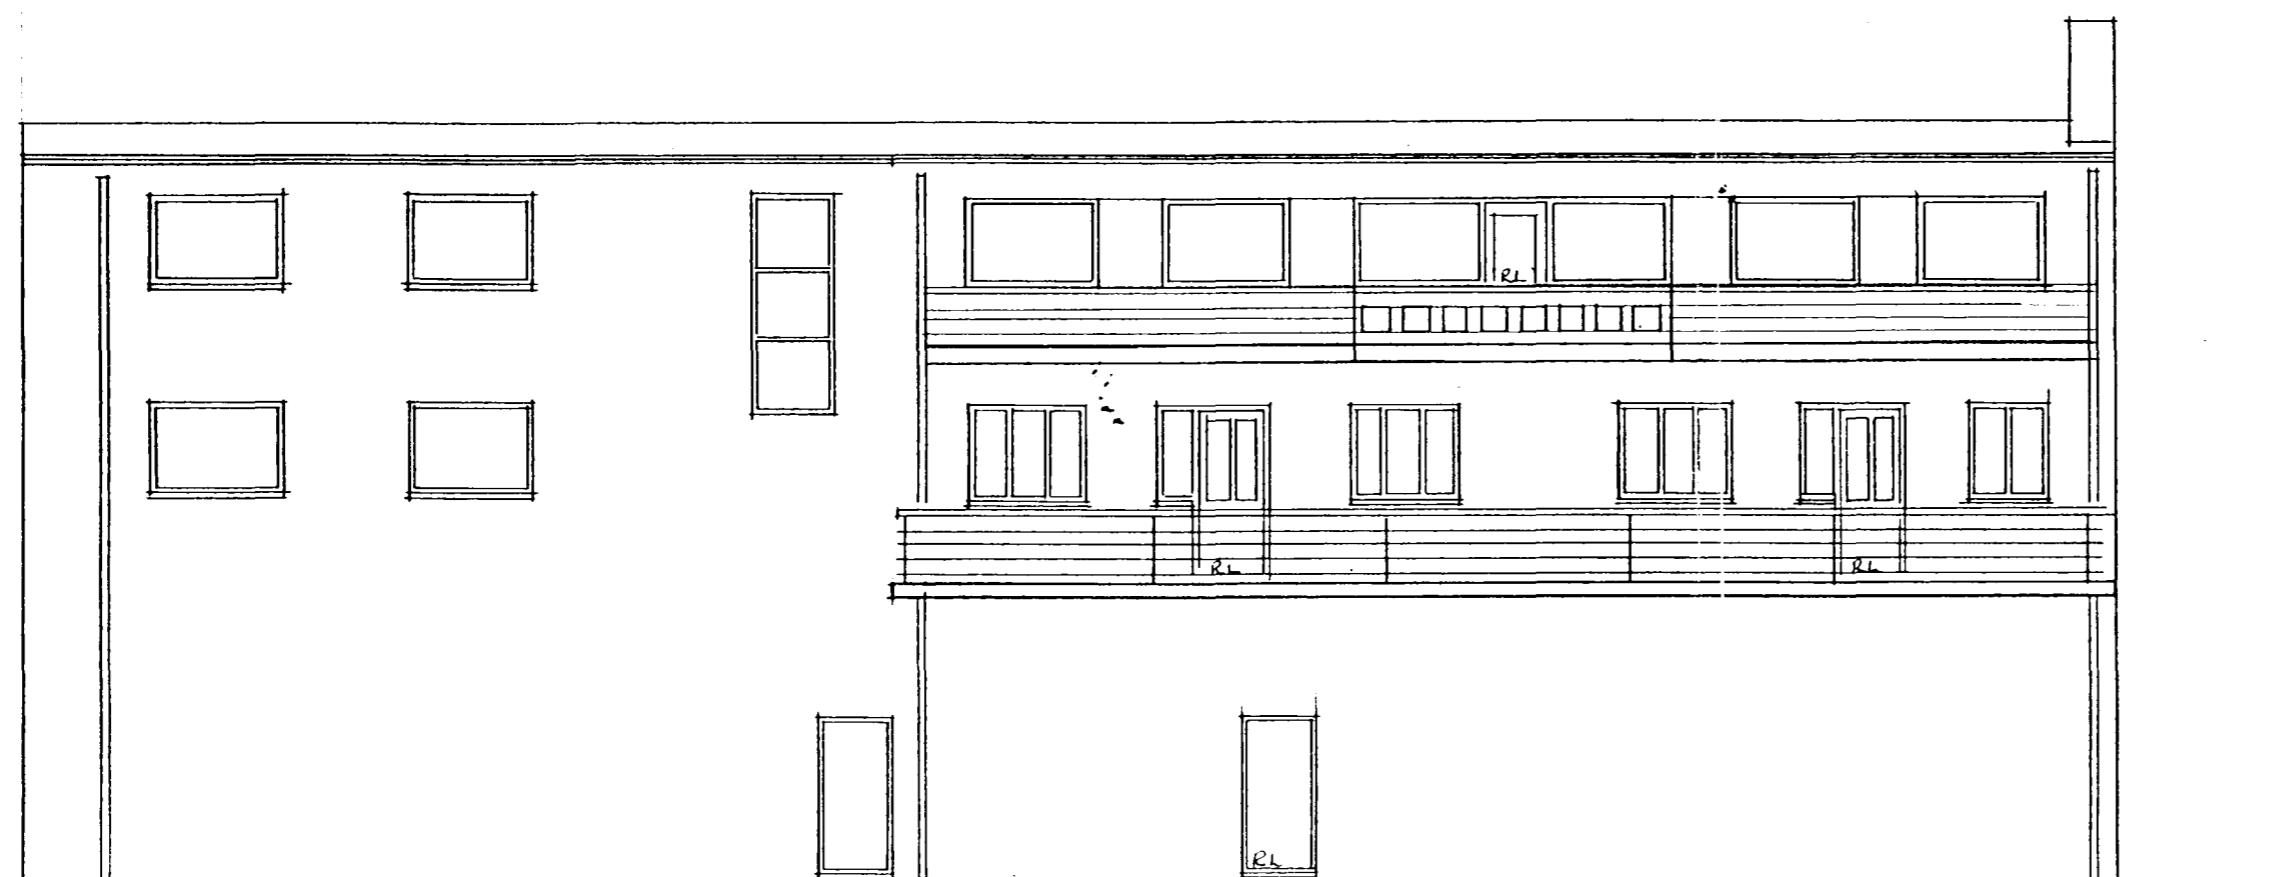

FRAMHLÍÐ

STRANDGATA 26-28	HAFNAFIRÐI	NR. 3
LITLIT		MKV. 1:100
INGI GUNNAR ÞÓRÐARSON	BYGGINGAFR. BFI	D 22.09. '93
ESTJABAKKA 15	RYK	SÍMI 7 33 23
Ángi G. Þórhildur		