
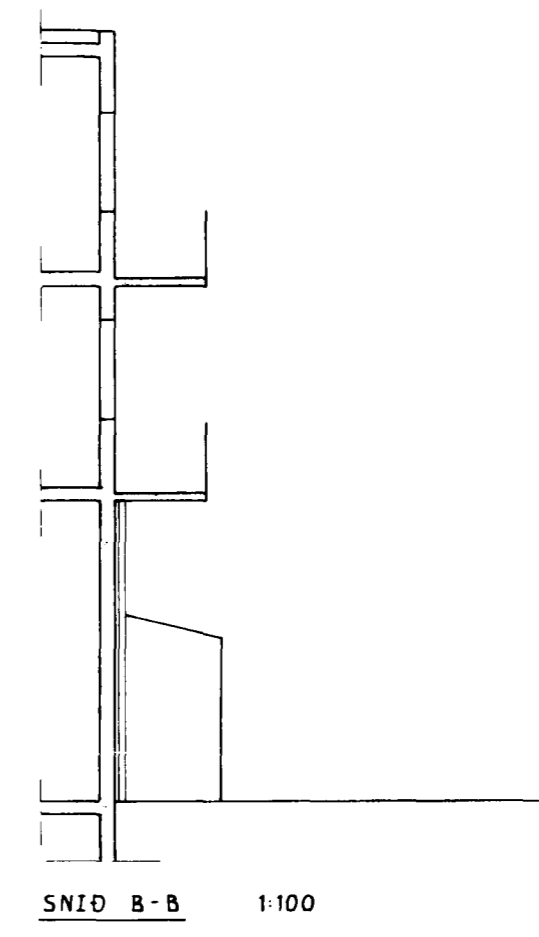


Þykki á fundi bygginga-
 ráðsgr. 25/11 1992
 BYGGINGARFRÆÐINGUR
 Í HAFNARPIRÐI
Sigrún Halldóttir

Úr Gildi

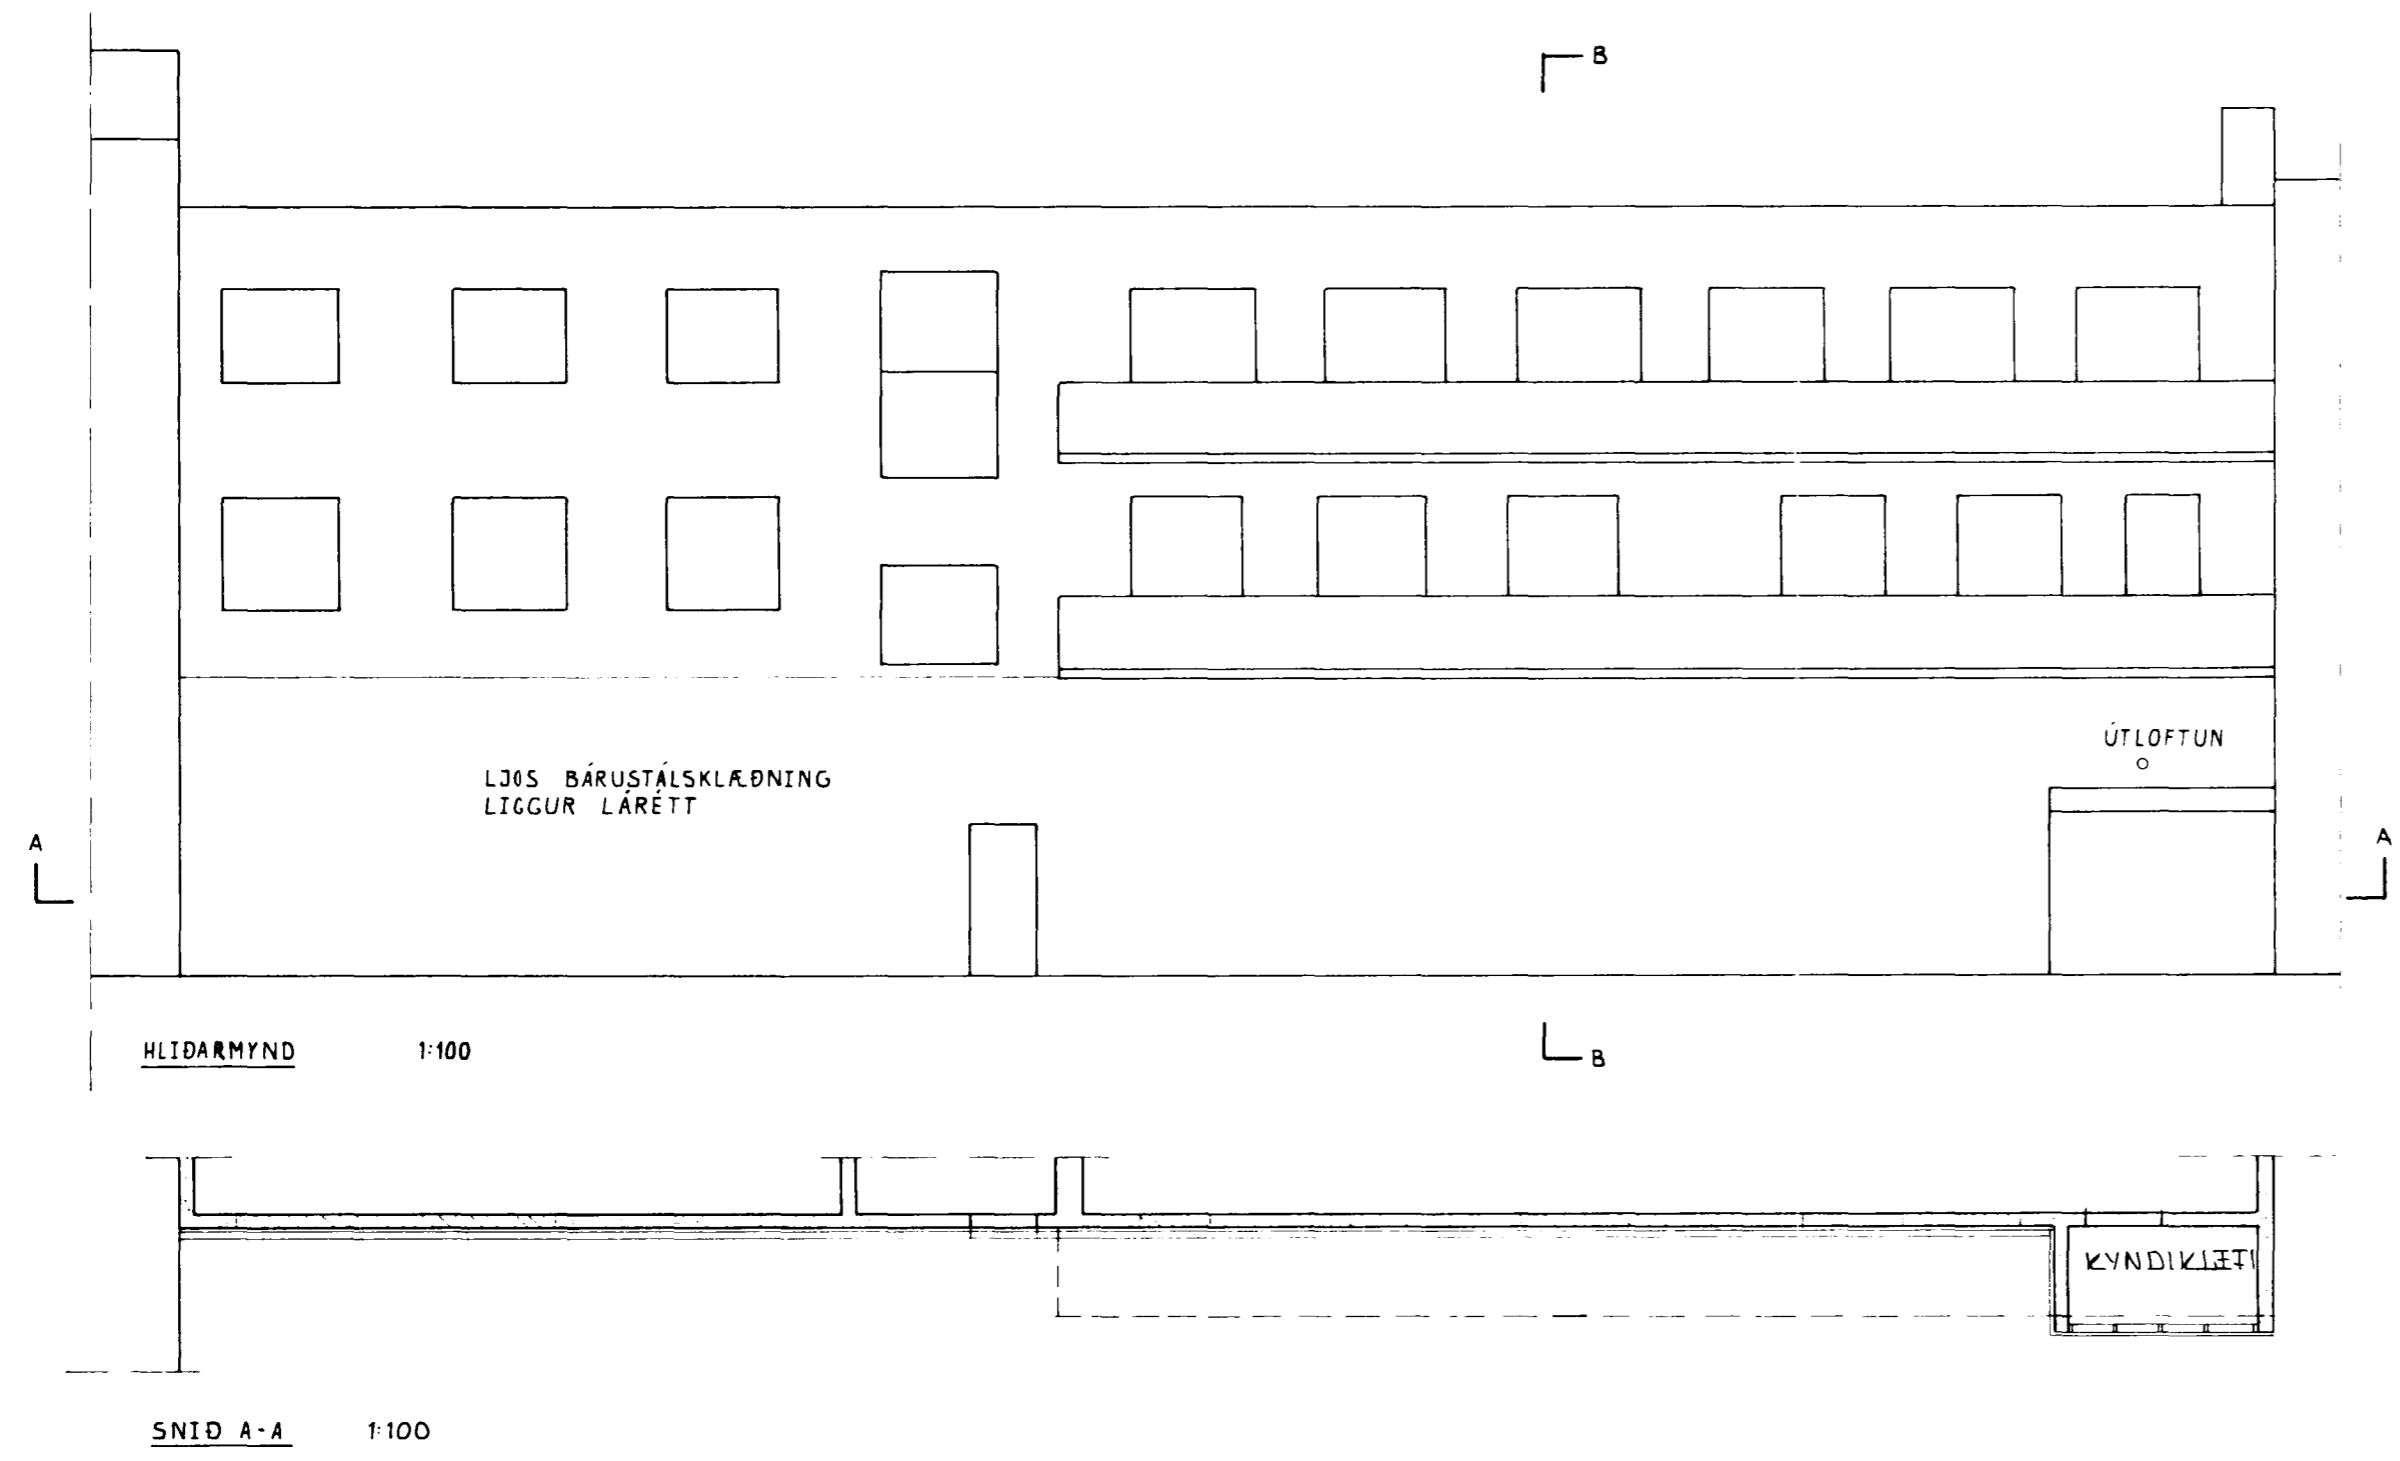

| | | | |
|---|--|------------------|----------|
| STRANDGATA 26-28 | | DAGS. | NOV 1992 |
| BRÁÐABIRGÐAKLÆÐNING Á SUÐURHLIÐ 1. HÆÐ | | HANNAÐ: | K.S. |
| | | TEIKNAD: | ASP |
| | | VERK NR. FLOKKUR | 9208 00 |
| MÆLIKVAÐI: 1:100 | | TEIKNING NR. | 1 |
| KRISTJAN STEFANSSON TEKNIPRÆÐINGUR F.T.F.I. REYKJAVÍKURVEG 68, HAFNARPIRÐI. SÍMI 652100 <i>Kristján Stefánsson</i> | | | |