


Samþykkt á fundi bygginga-  
 notendur p. 25/11 1992  
 BYGGINGAFLUTUN  
 Í HAUFNARFIRÐI  
*Sigurðir Halldór*

Úr Gildi

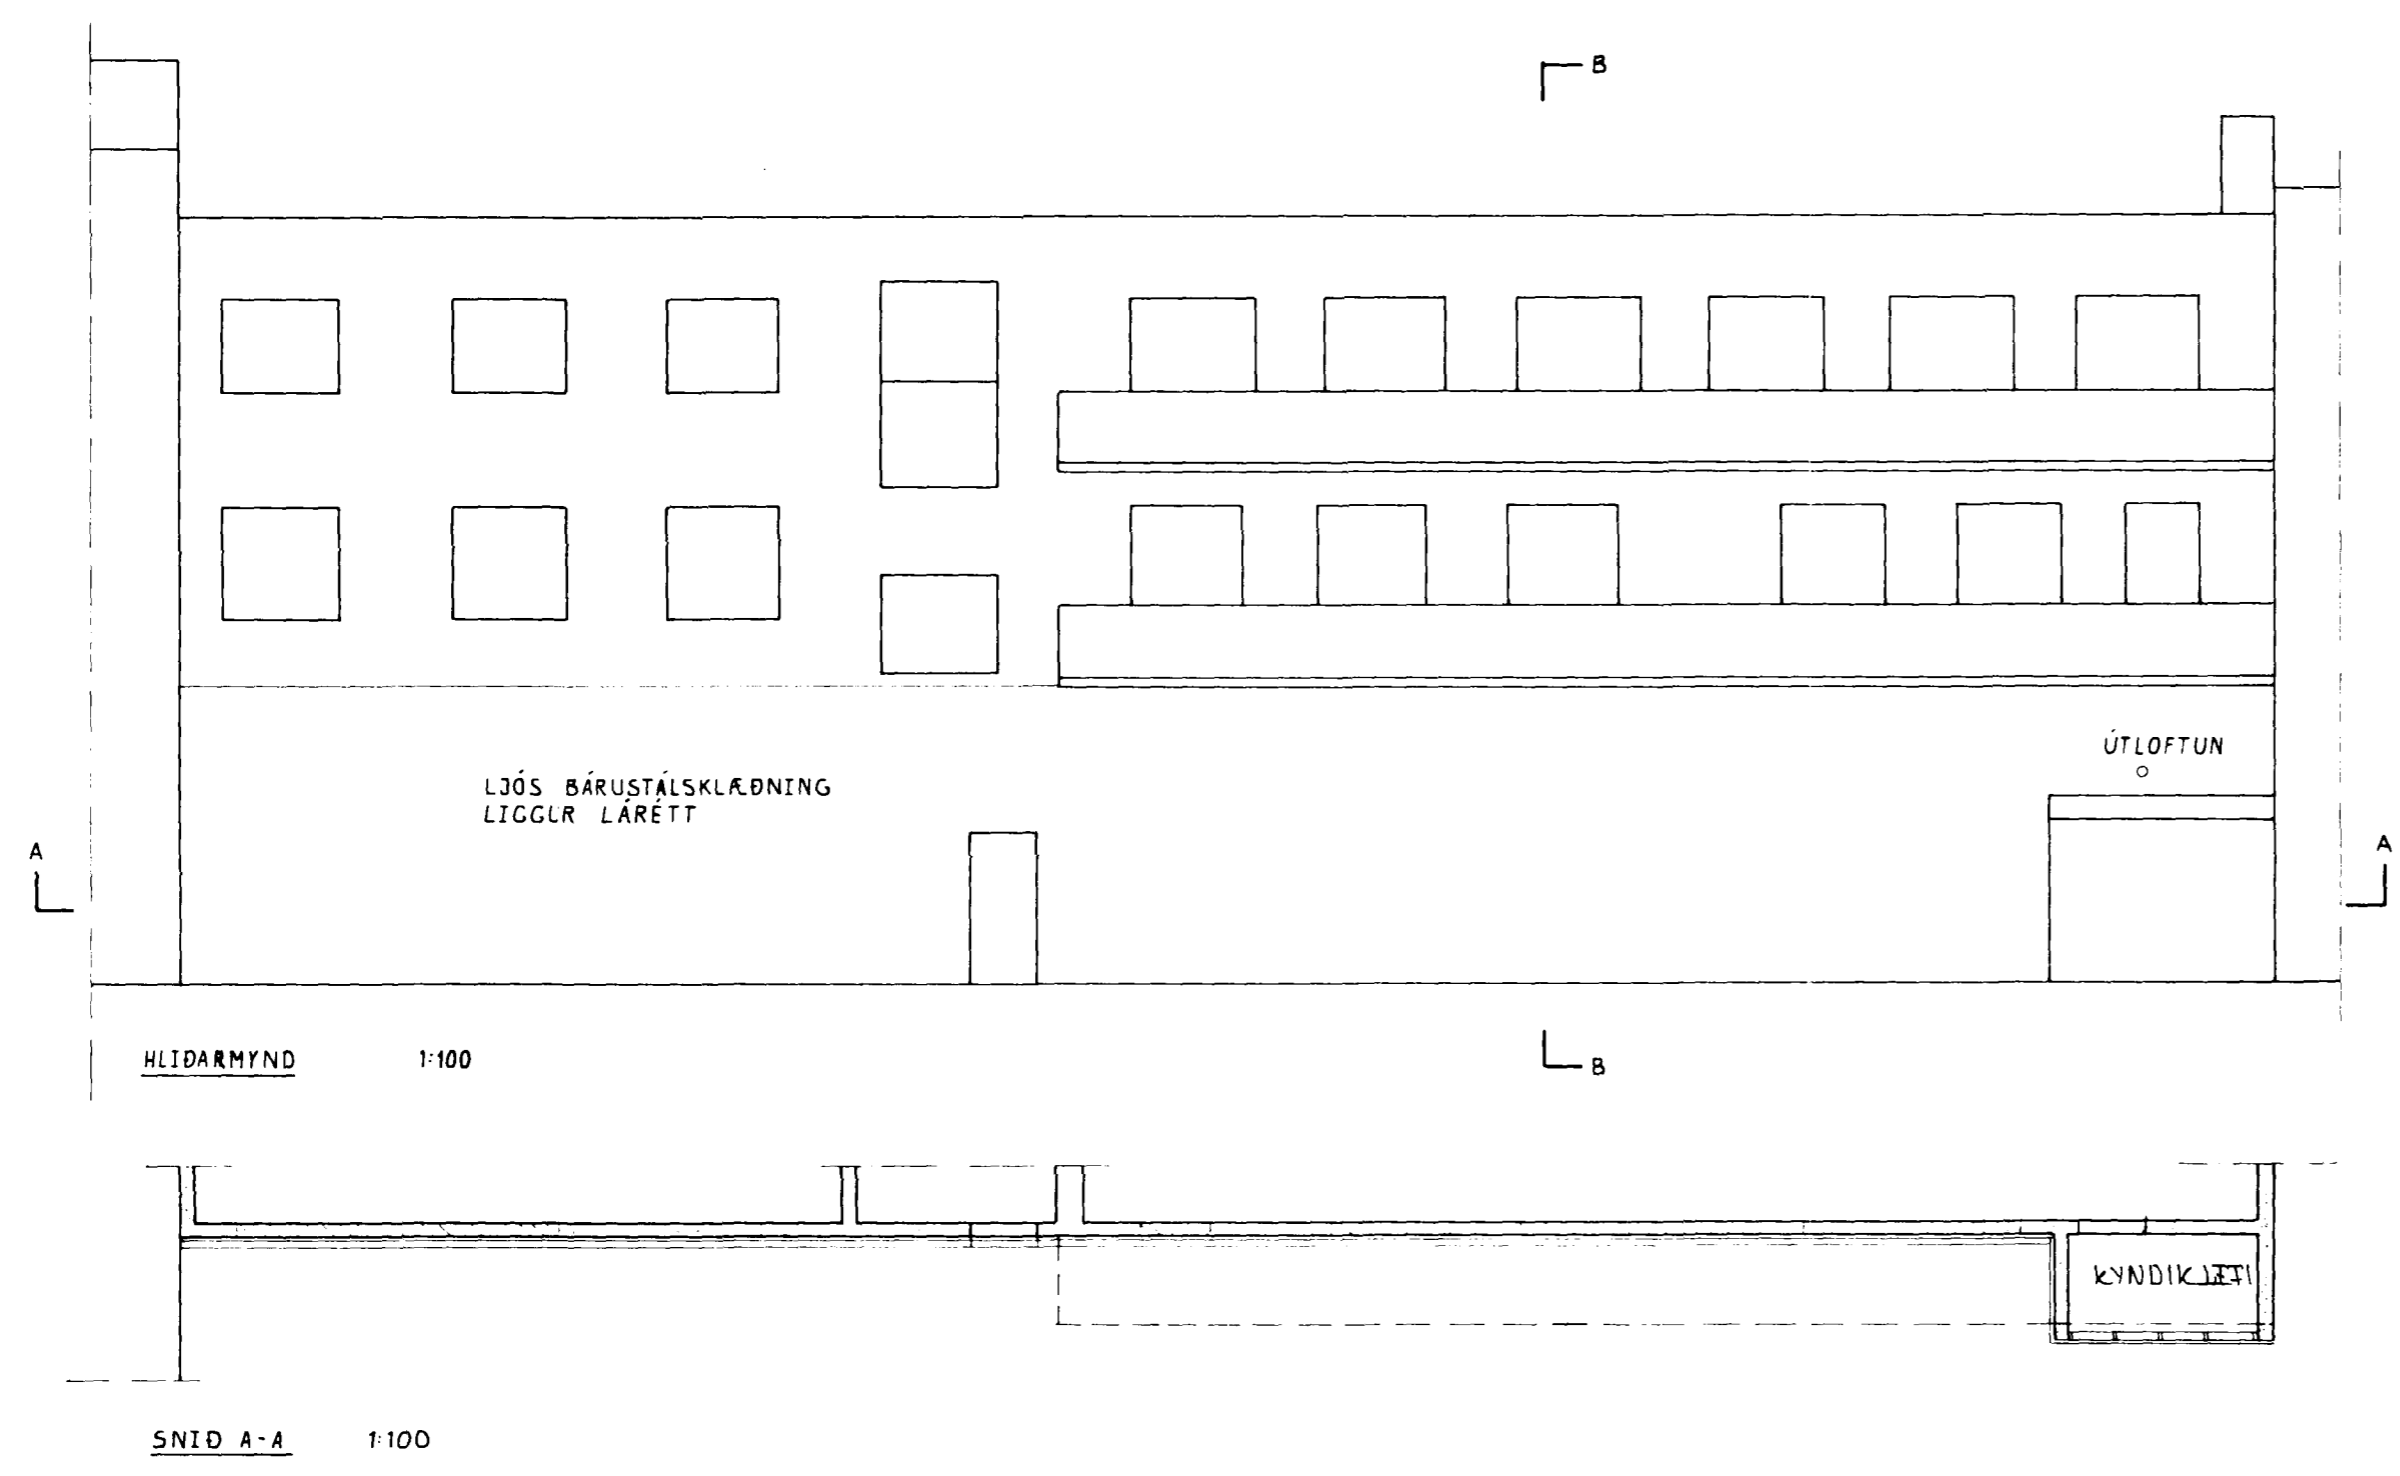

|   |  |                  |           |
|---|--|------------------|-----------|
| STRANDGATA 26-28  |  | DAGS.            | NÓV. 1992 |
| BRÁÐABIRGÐAKLÆÐNING Á SUÐURHLÍÐ 1. HÆÐ  |  | HANNAÐ:          | K.S.      |
|   |  | TEIKNAD:         | ASP       |
|   |  | VERK NR. FLOKKUR | 9208 00   |
| MÆLIKVAÐI: 1:100  |  | TEIKNING NR.     | 1         |
| KRISTJAN STEFANSSON TEKNIPRÆÐINGUR F.T.F.I.<br>REYKJAVÍKURVEG 6B, HAUFNARFIRÐI. SÍMI 652100 |  |                  |           |