



SNID A - A

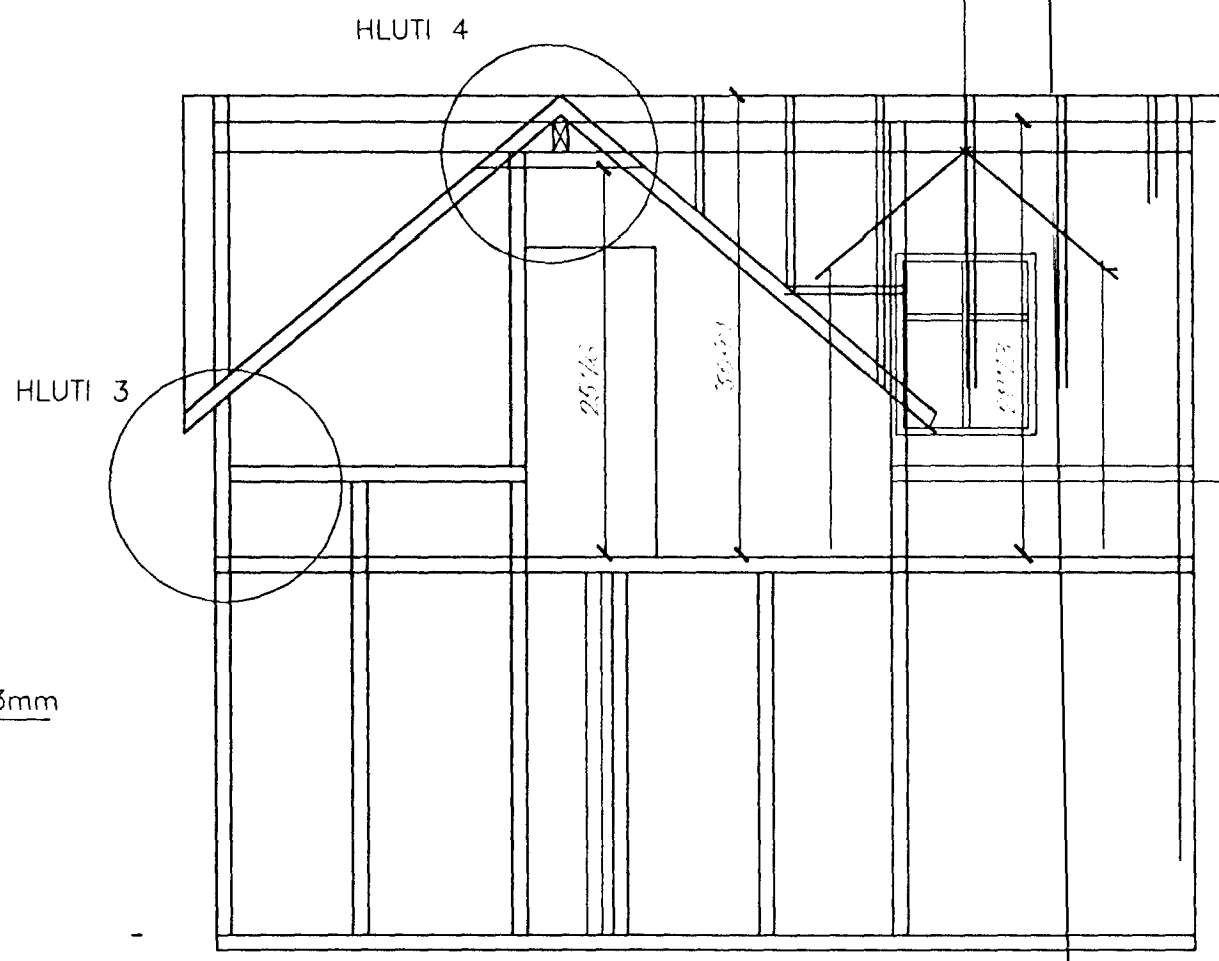

SNID B - B

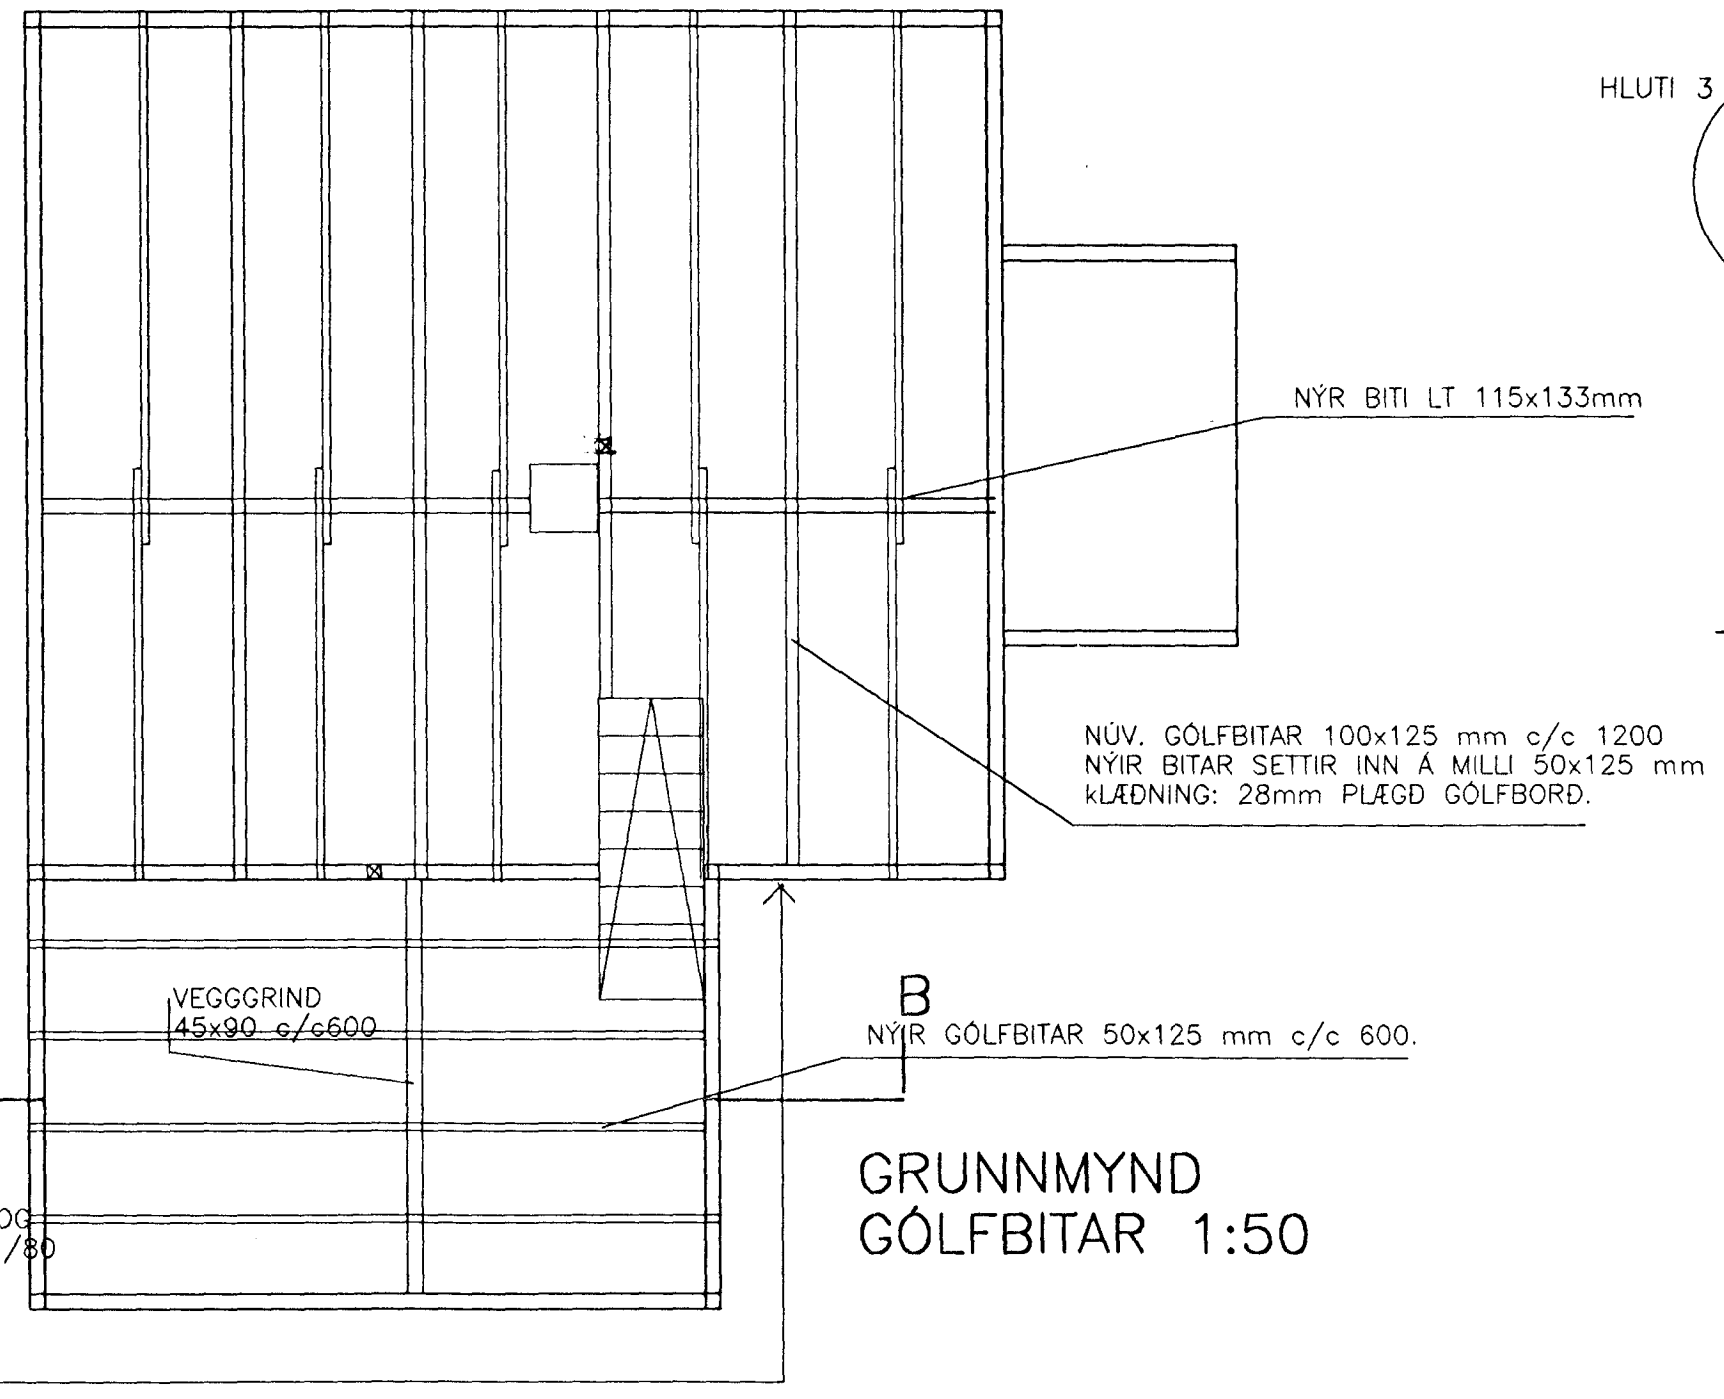

VEGGIR ENDURBYGGDIR  
GRIND 50x100, STODIR  
c/c 600, GIRDI OFAN OG  
NEDAN NEGL. 3 stk 31/80  
Í HV. ENDA. BOLTAR Í  
FÓTRÉIM M12 c/c 600

**ÁSKILIÐ, ELDRI**  
**TEIKNINGAÚTVEÐ**  
Byggingafulltrúf Hafnarfjarðar  
Afgreitt þann  
**09 SEPT. 1996**  
Sigrúnjartun Halldórssón

A	5. sept. '96	þröskubíll í kvistum	Uskr.
Br.	Dags.	Breyting:	
STRANDGATA 27, HAFN.			Dags. 15. ágúst '96
BREYTINGAR Á ÞAKHÆÐ GRUNNMYNDIR OG SNID			Mkv. 1:50
9503		Bl. nr. B1	Br.
ÞORKELL JÓNSSON TÆKNIFRÆÐINGUR/FTFI. STRYTUSELI 8, 109 REYKJAVÍK SÍMI (91)75945			

STRG27/GRA.DWG