




HLUTI 1 - 1:10

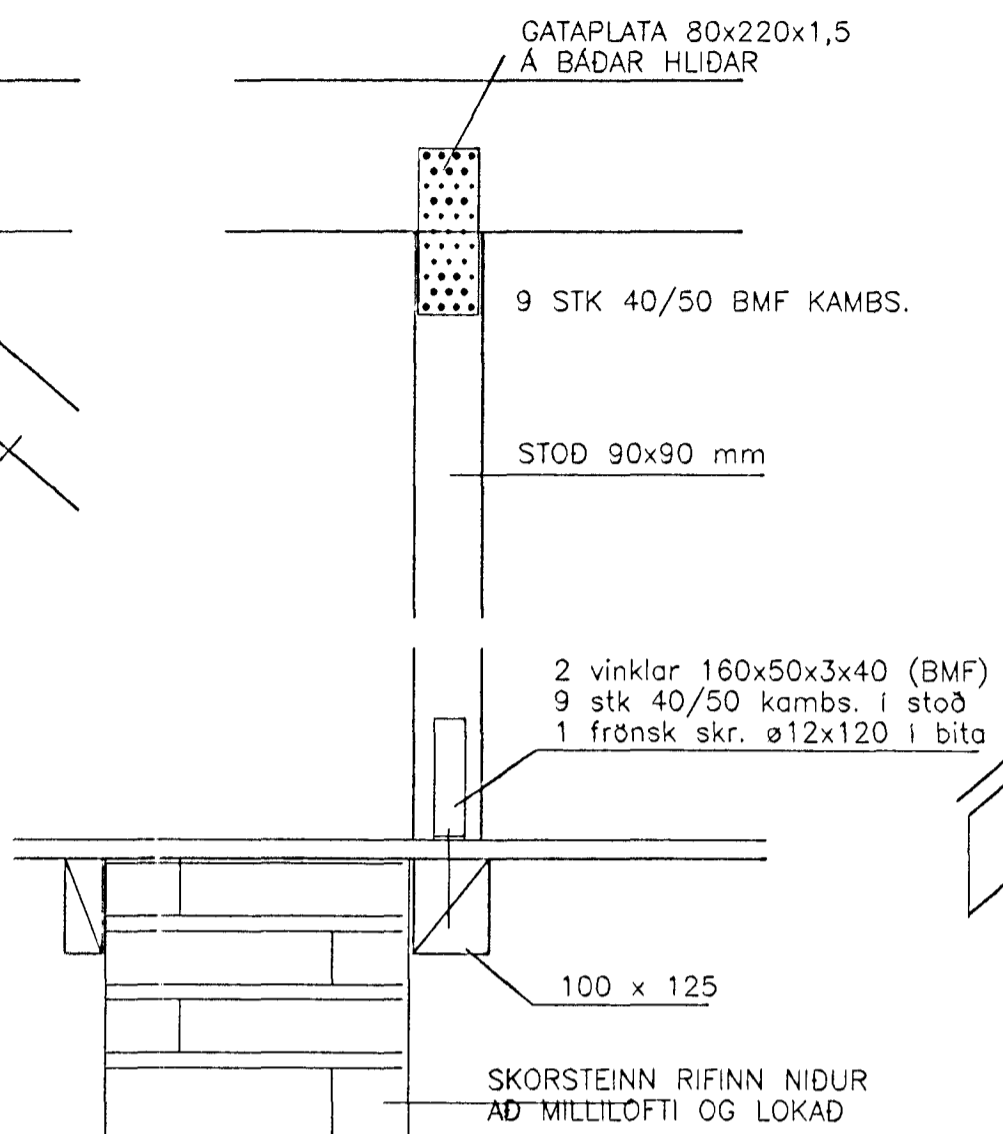


STOD UNDIR MÆNISBITA

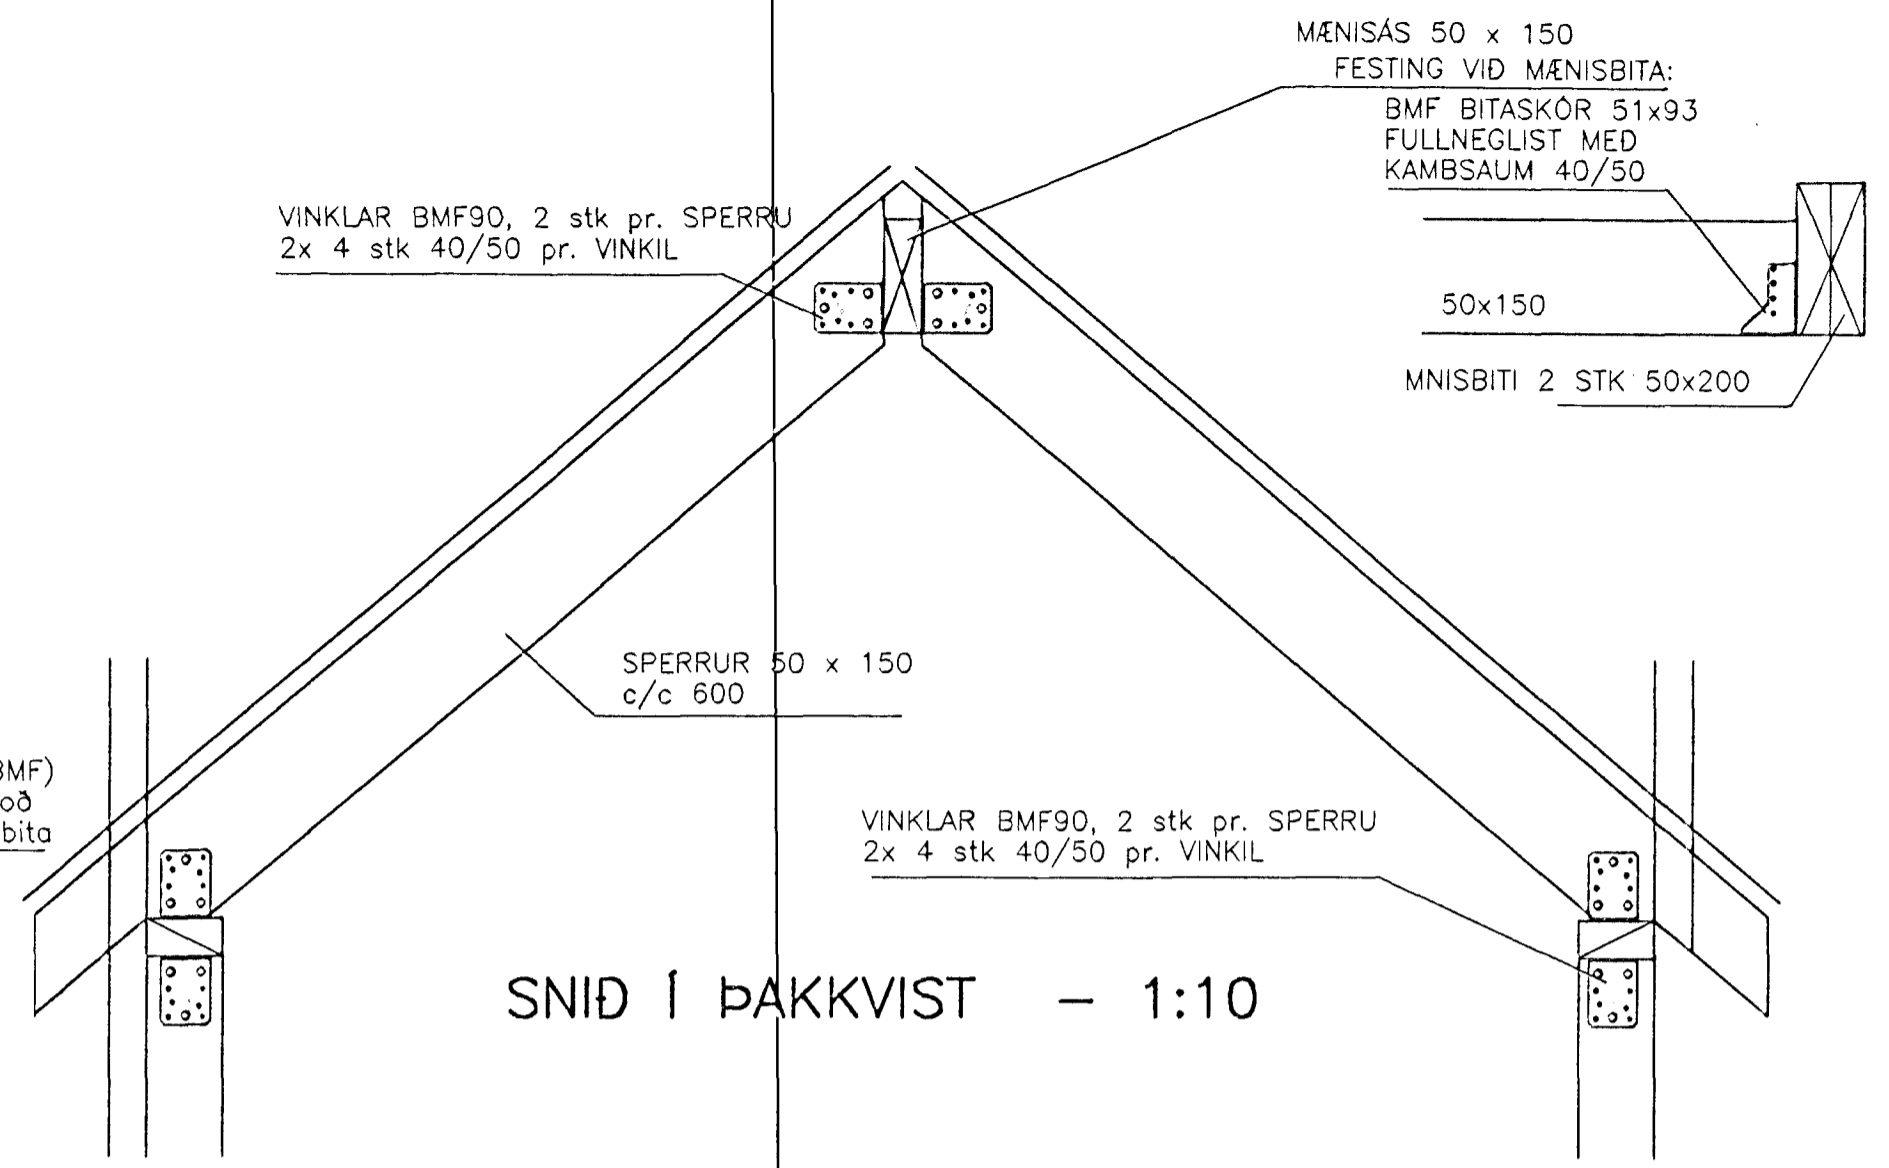


SNID Í ÞAKKVIST - 1:10

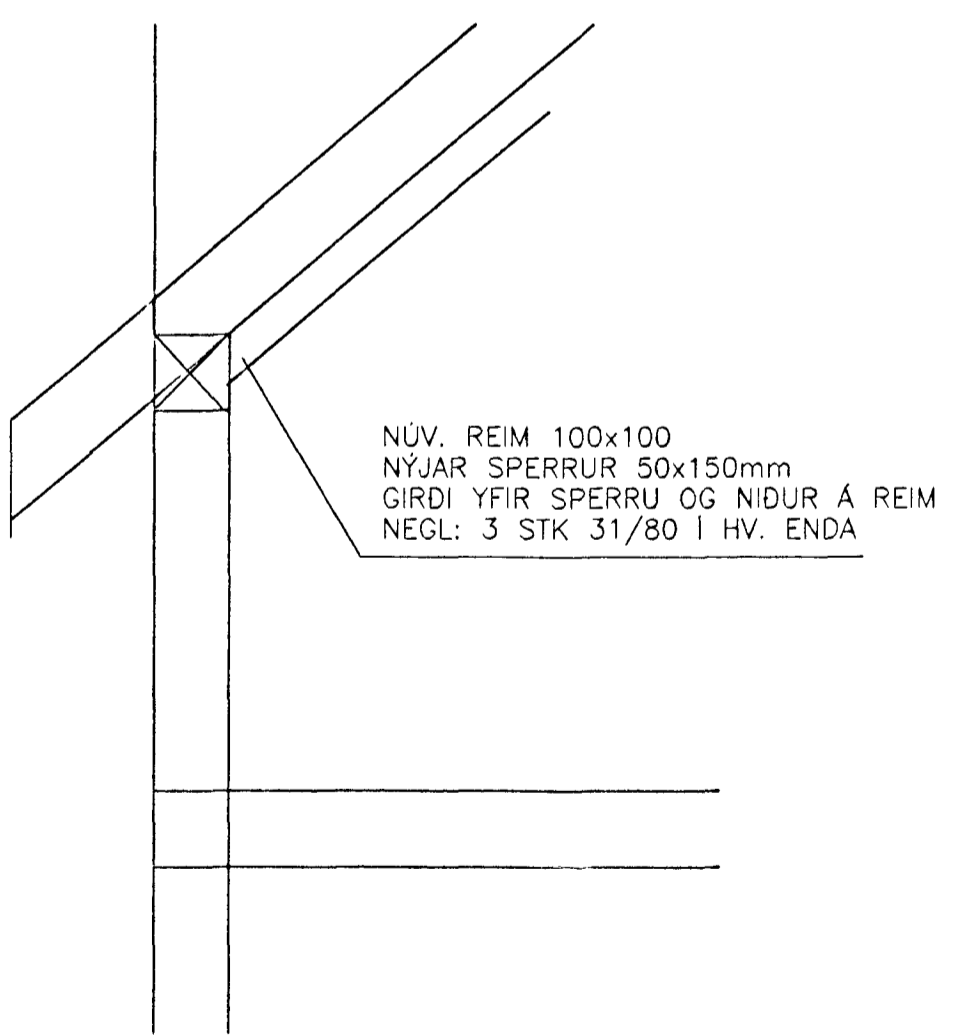

HLUTI 2 - 1:10

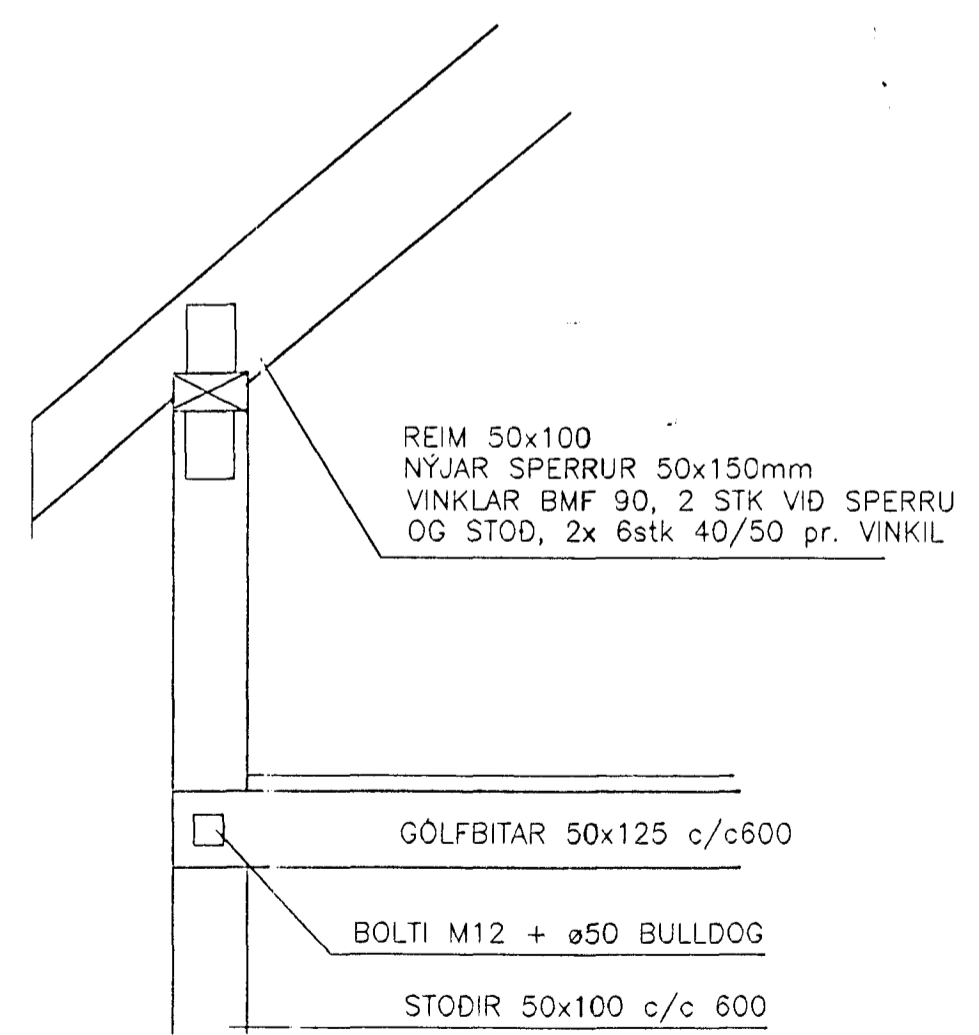

HLUTI 3 - 1:10

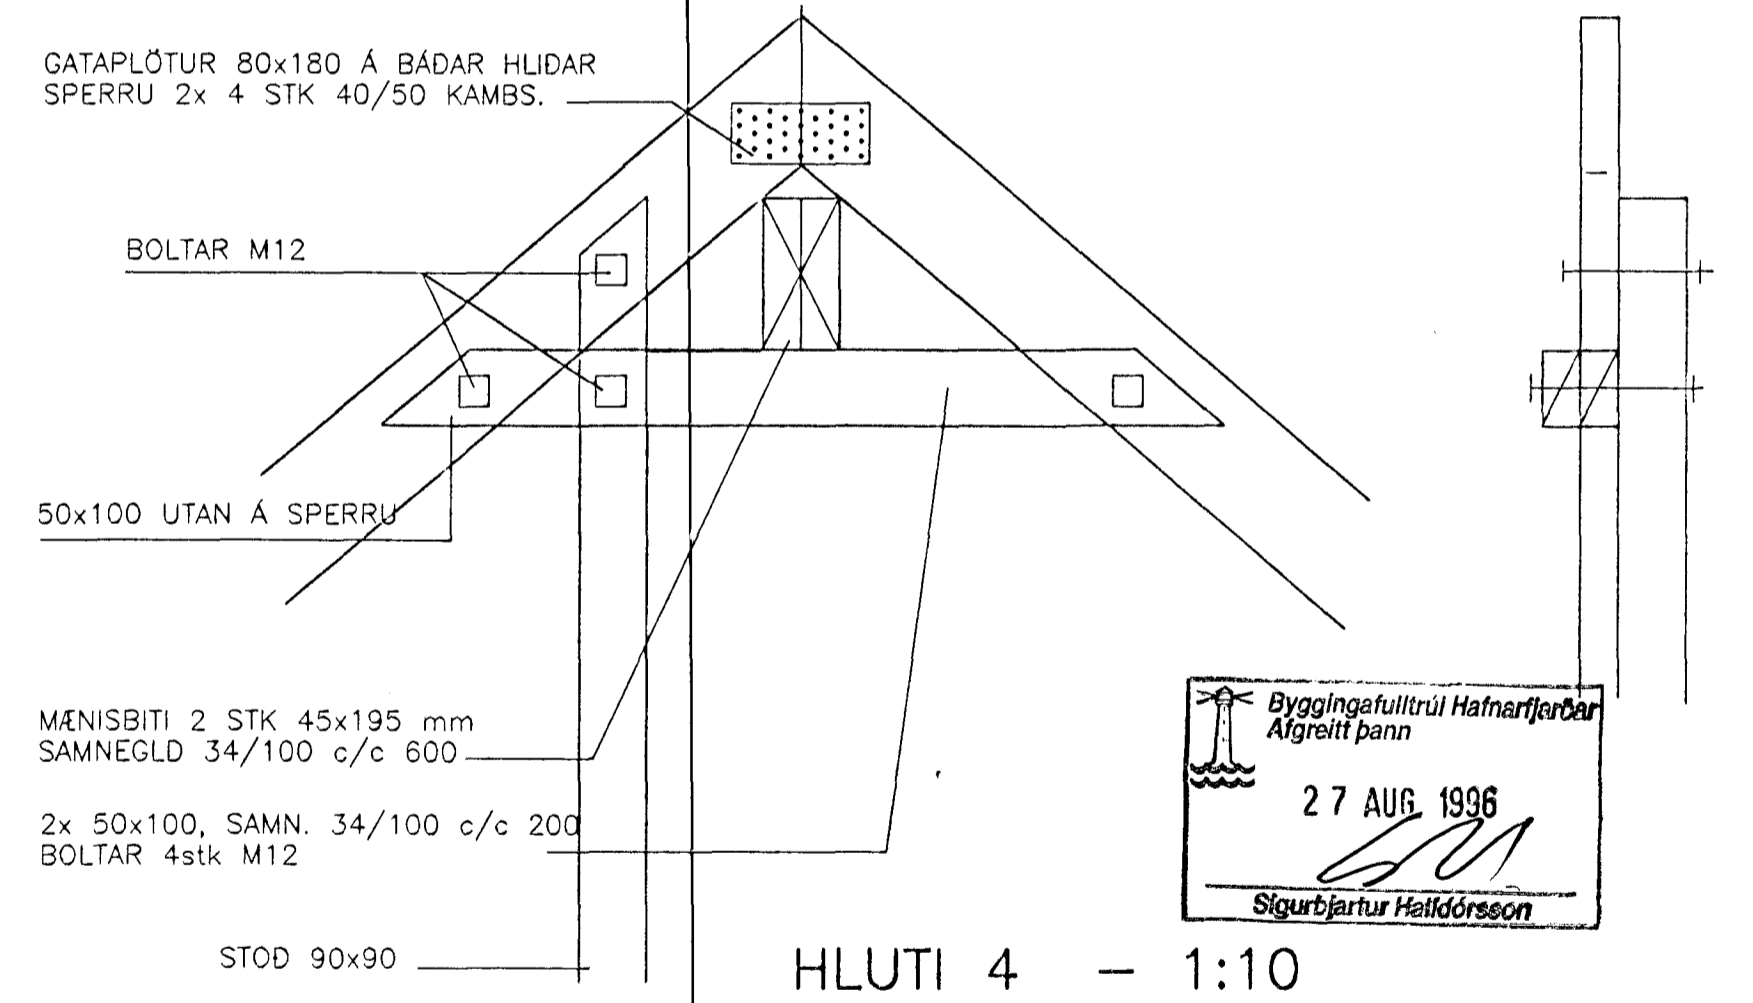

HLUTI 4 - 1:10

Byggingafultrúll Hafnarfjarðar
Afgreitt þann
27 AUG. 1996
Sigurbjartur Halldórsson

Br.	Dags.	Breyting:	Uskr.
STRANDGATA 27. HAFN			Dags. 15. ágúst 1996
BREYTINGAR Á ÞAKHÆÐ, SÉRHLUTAR			Mkv. 1:10
		Verk nr.	Bl. nr. Br
		9503	B2
ÞORKELL JÓNSSON TÆKNIFRÆÐINGUR FTFI, STRÝTUSELI 8, 109 REYKJAVÍK SÍMI (91)75945			