



GRUNNMYND  
ÞAKSPERRUR 1:50

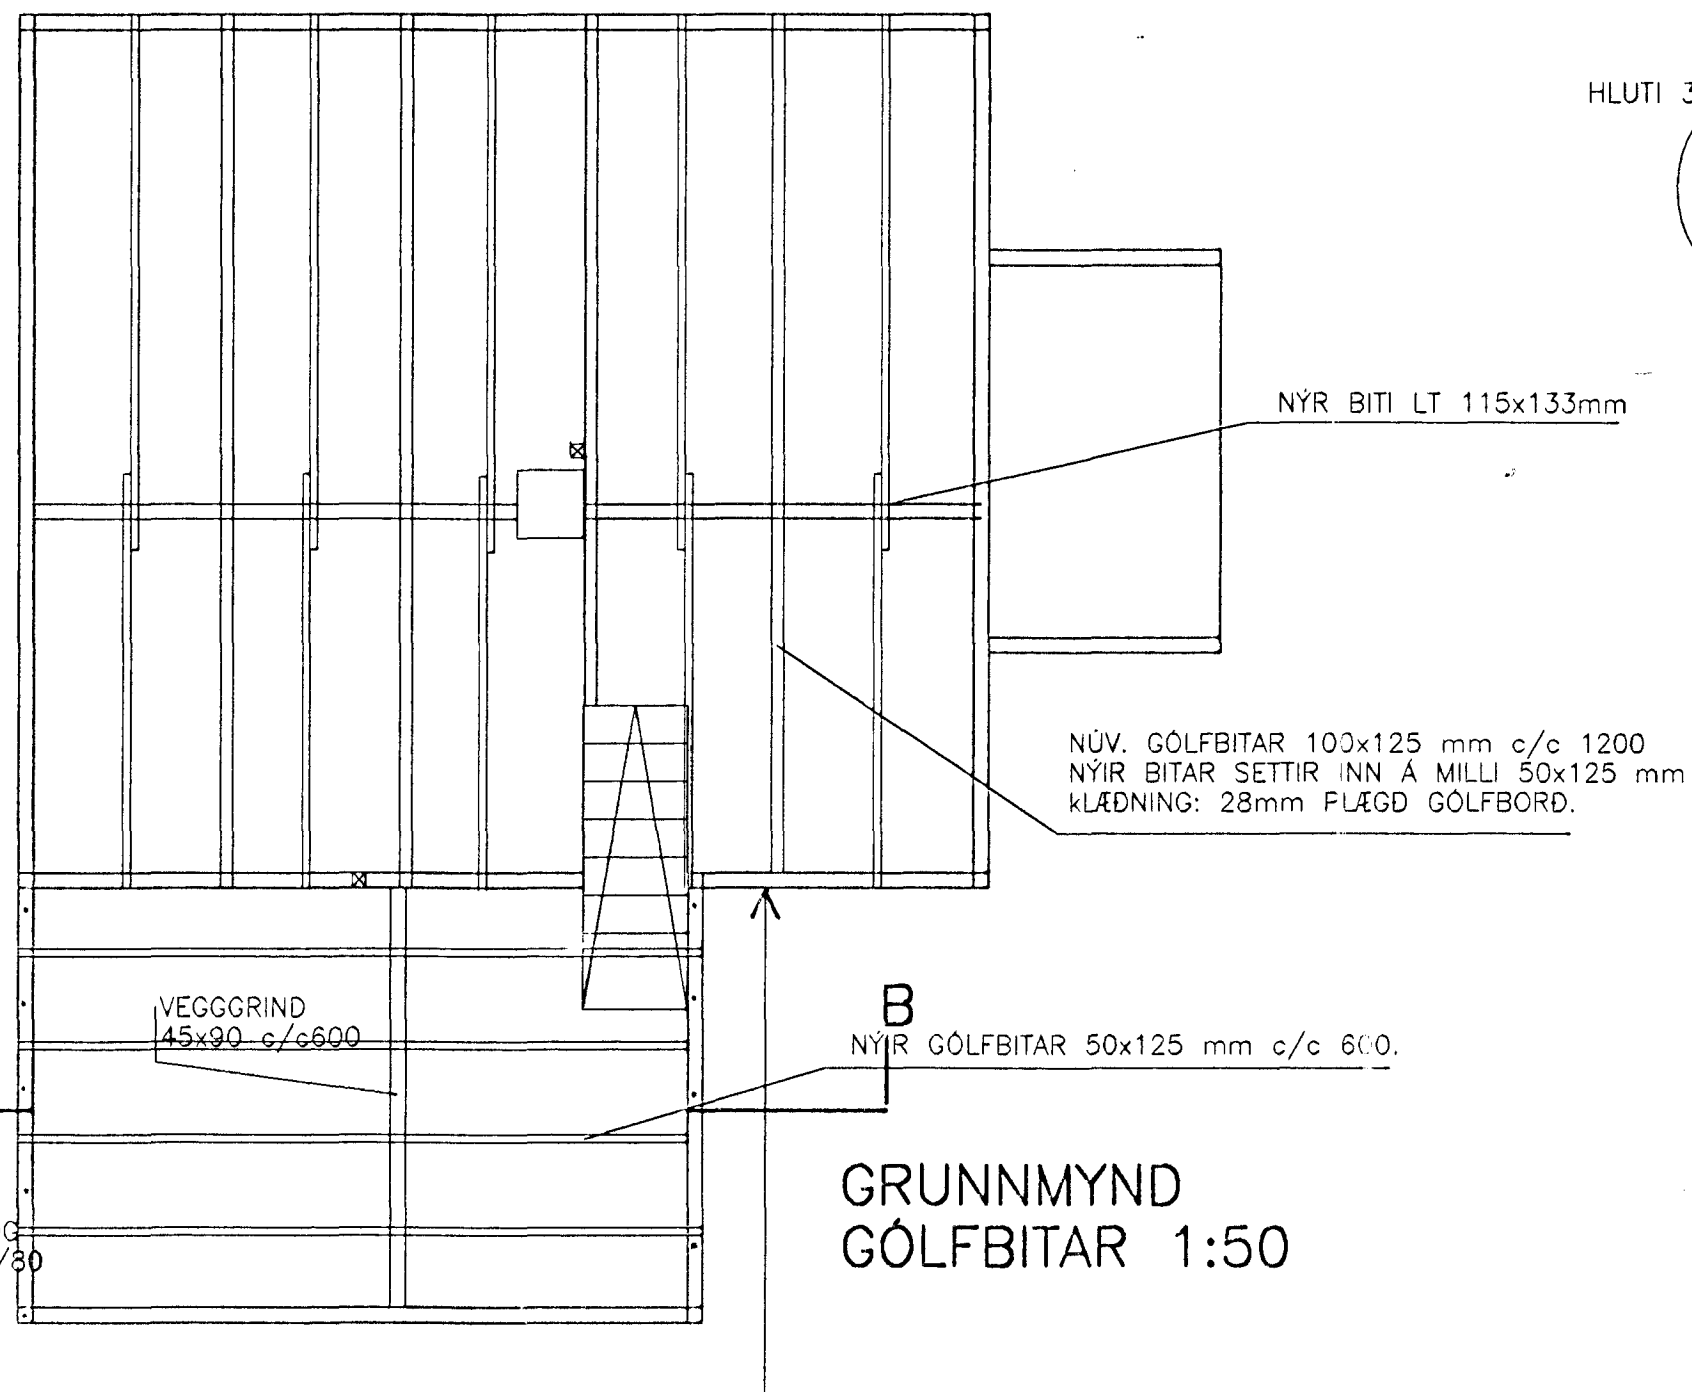


GRUNNMYND  
GÓLFBITAR 1:50


VEGGIR ENDURBYGGDIR  
GRIND 50x100, STÖÐIR  
c/c 600, GIRDUR JFAN OG  
NEDAN NEGL. 3 stk 31/30  
Í HV. ENDA. BOLTAR Í  
FÓTRÉIM M12 c/c 600

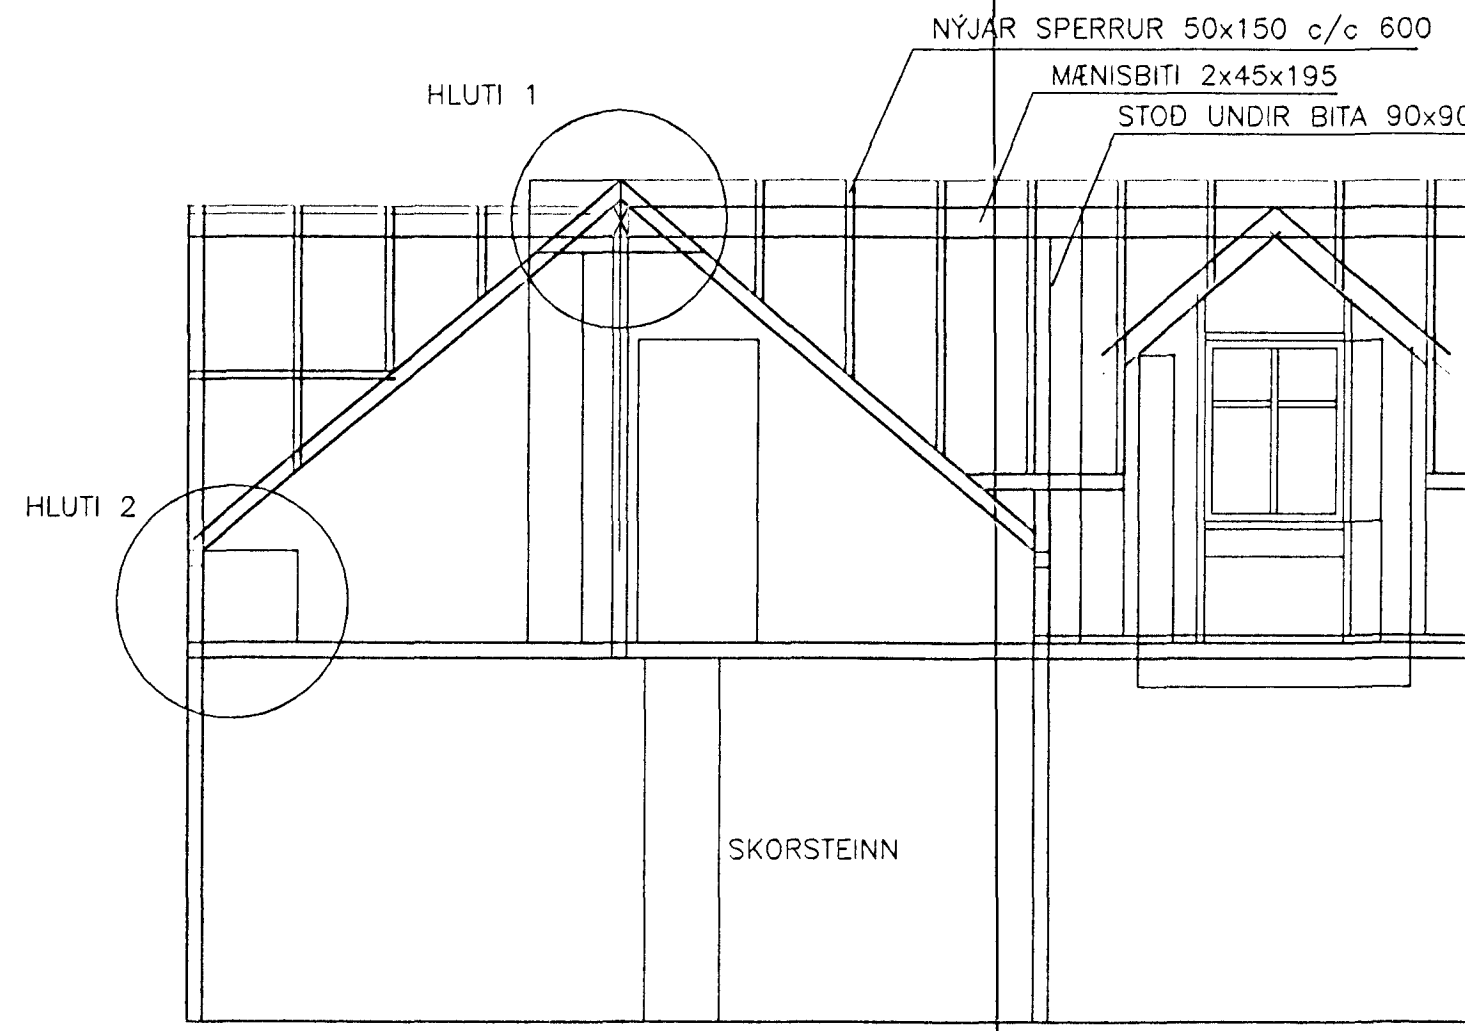

SNID A - A

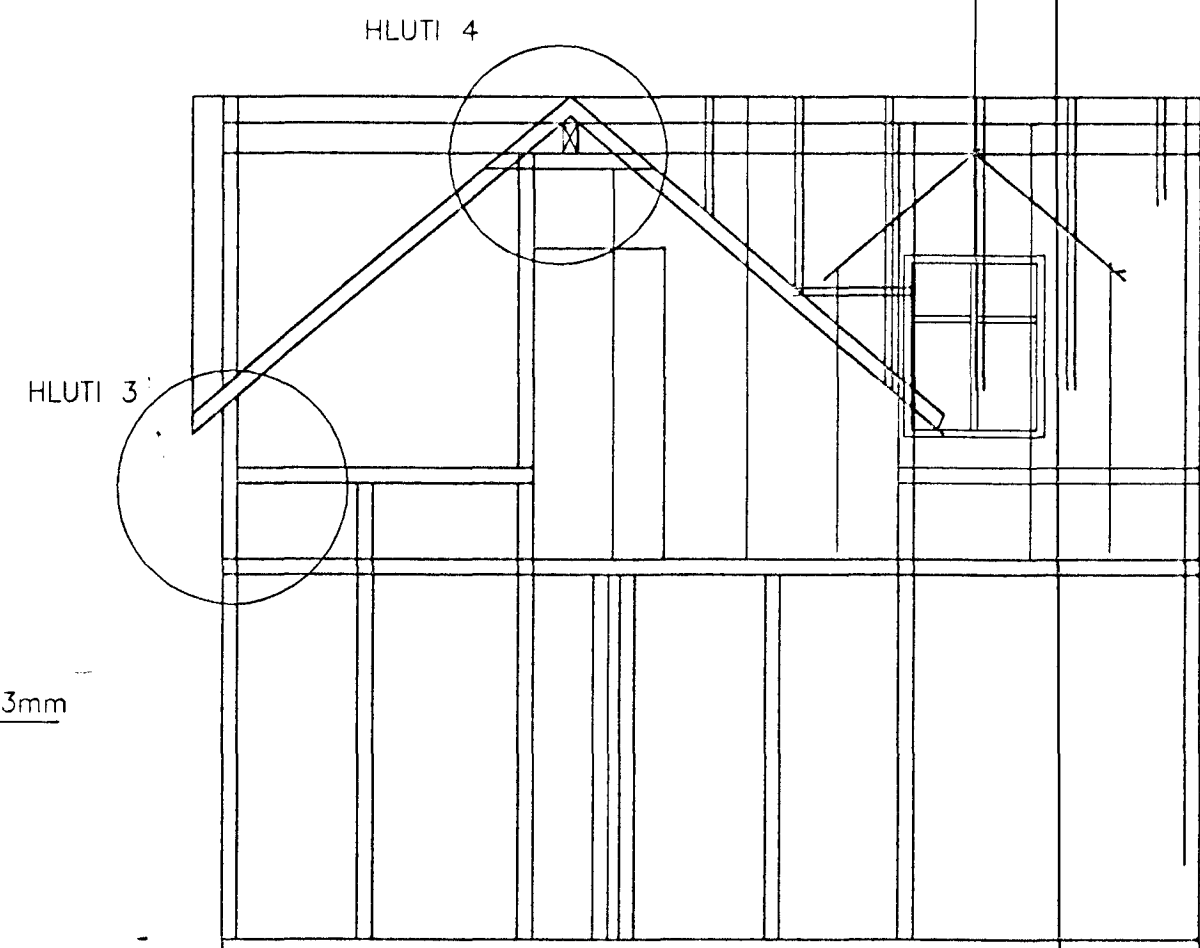

SNID B - B

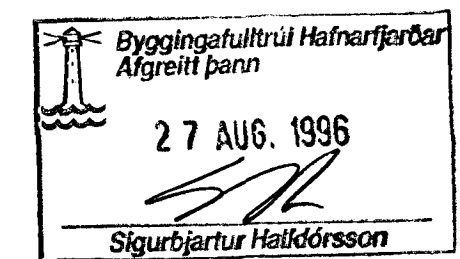

Br.	Dags.	Breyting:	Uskr.
STRANDGATA 27, HAFN.			Dags. 15. ágúst '96
BREYTINGAR Á ÞAKHÆÐ GRUNNMYNDIR OG SNID			Mkv. 1:50
			Verk nr. 9503
			Bl. nr. B1
ÞORKELL JÓNSSON TÆKNIFRÆÐINGUR/FTFÍ. STRÝTUSELI 3, 109 REYKJAVÍK SÍMI (91)75945			

STRG27/GRAD.WG