

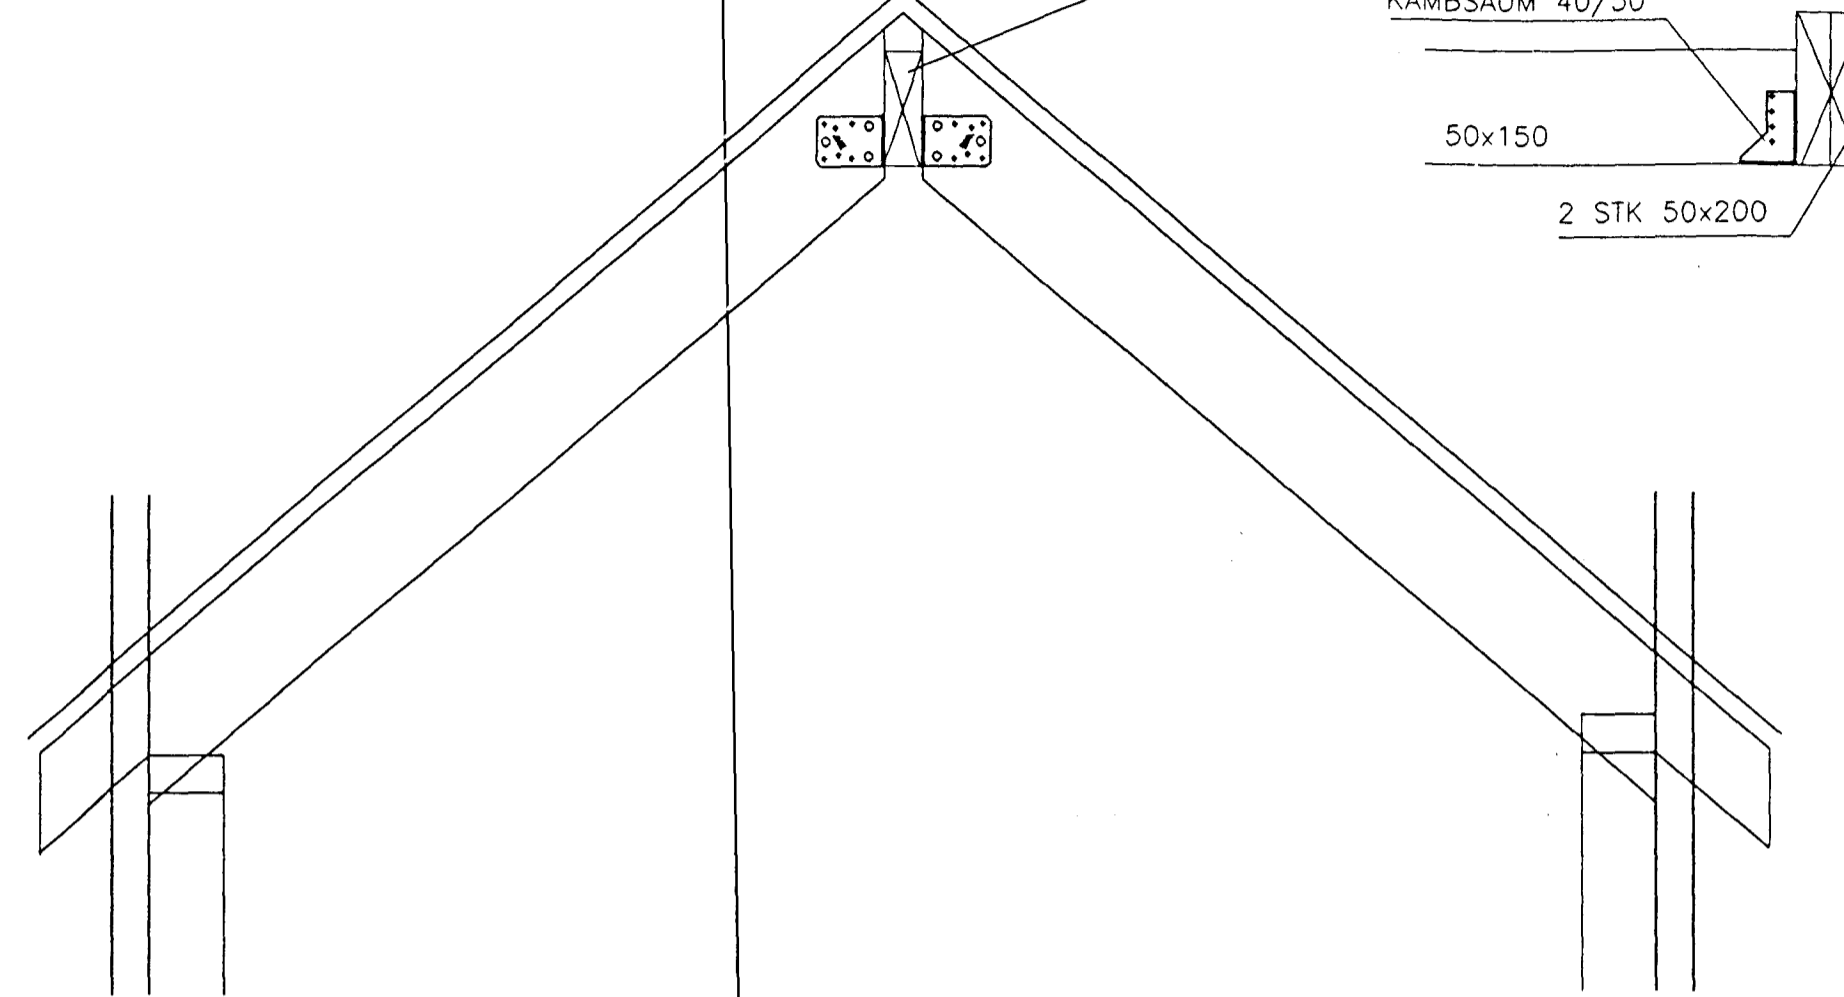



HLUTI 1 - 1:10

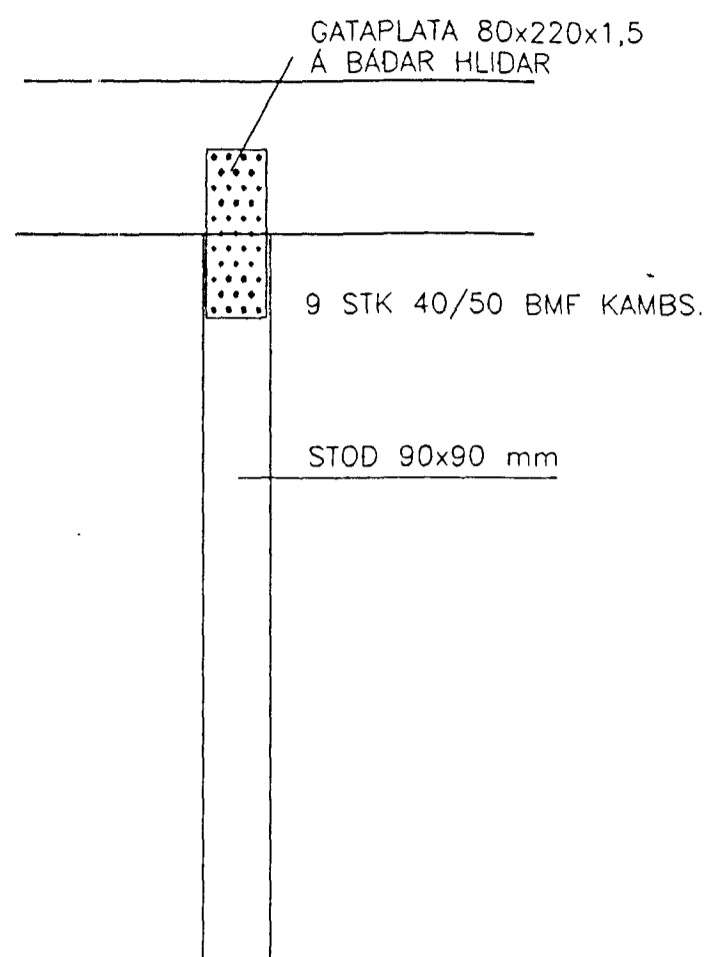

SNID Í ÞAKKVIST - 1:10

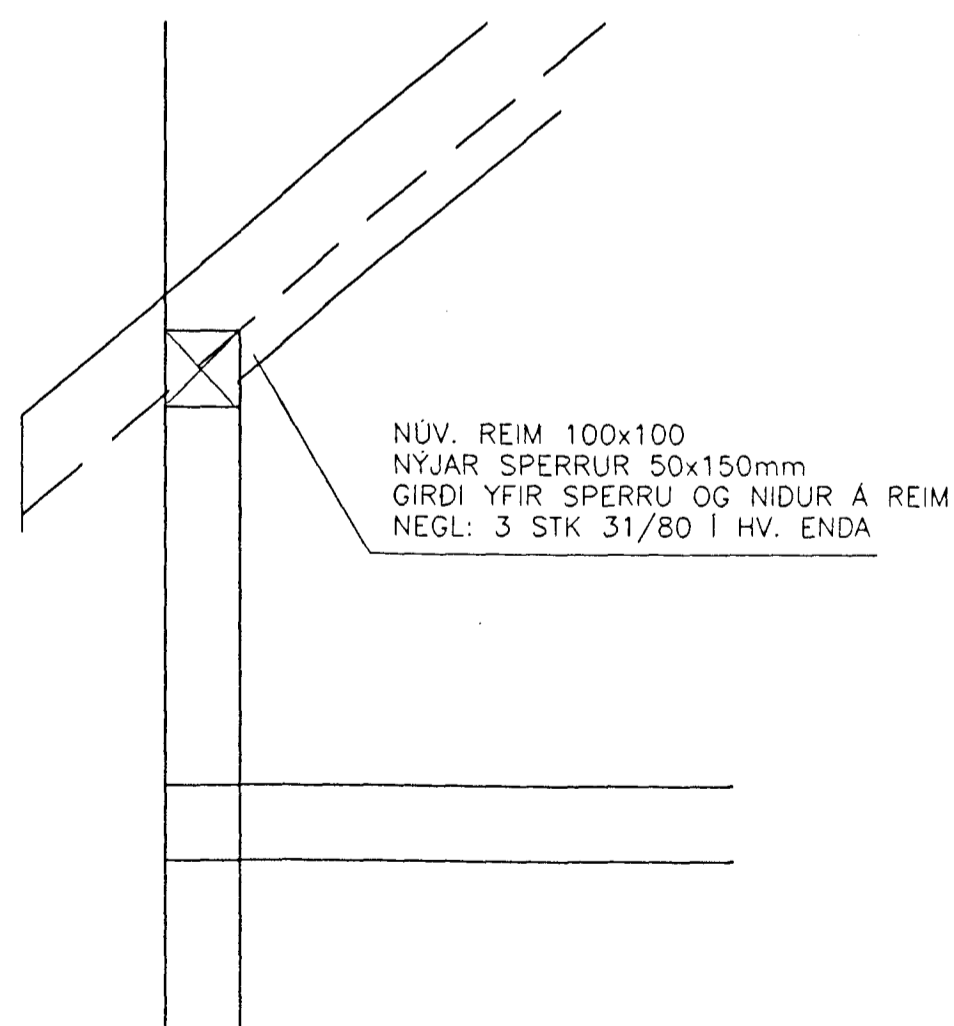

HLUTI 2 - 1:10

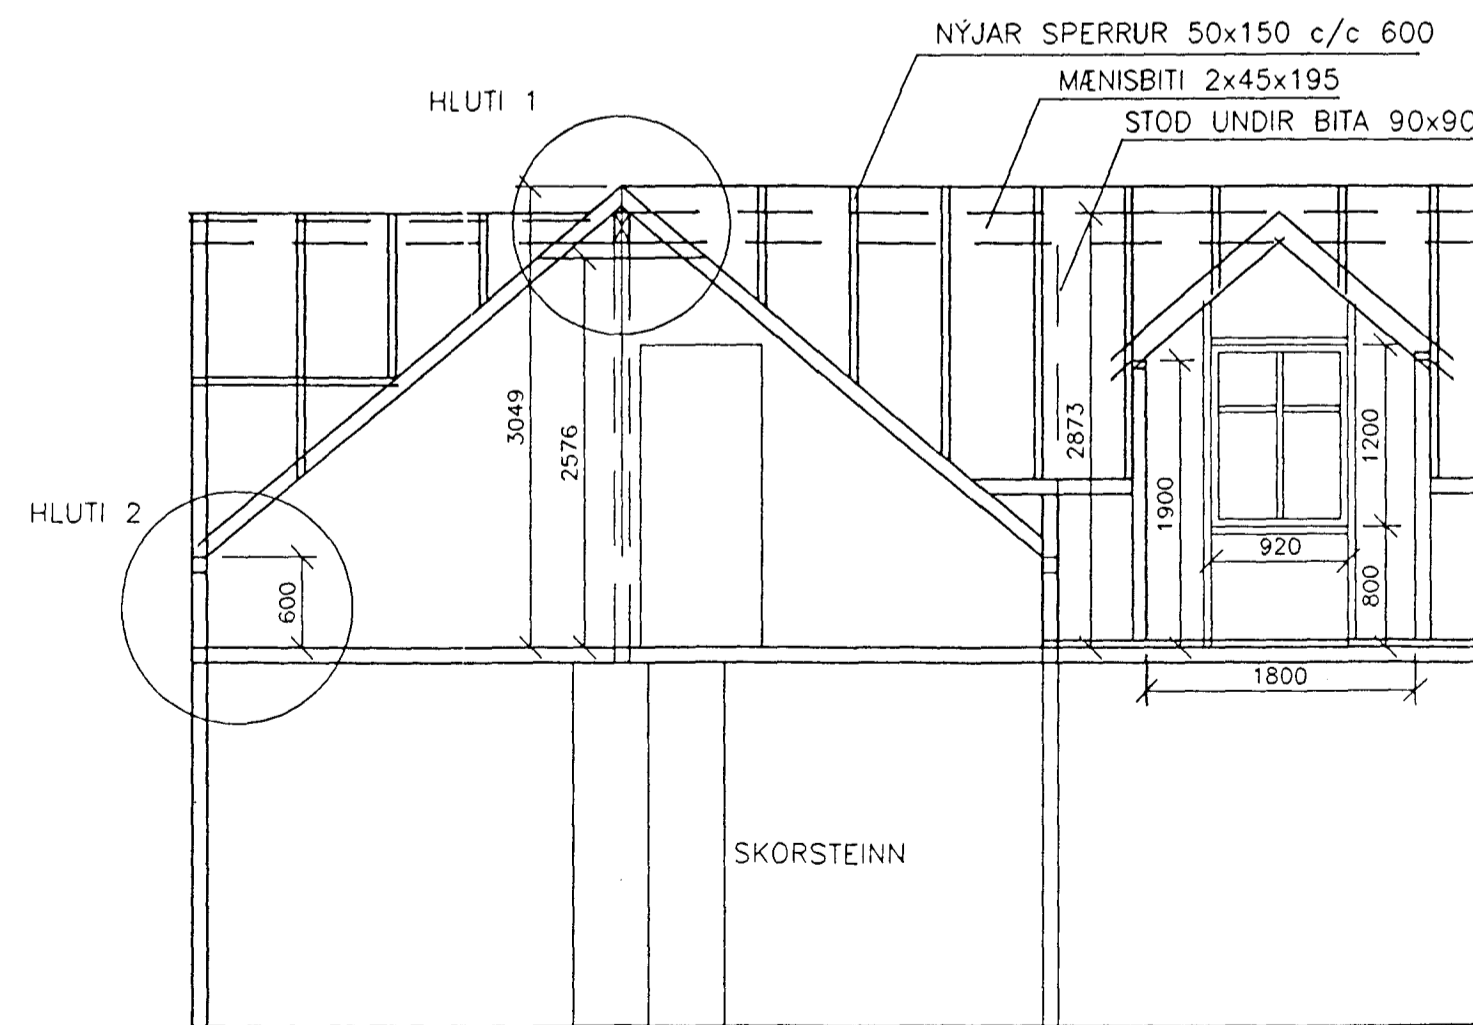

ÞVERSKURÐUR - 1:50

Byggingafultrúi Hafnarfjarðar
Afgreitt þann
19 JULI 1996
Sigurbjartur Háldórsson

Handwritten signatures and dates: 20/8, 27/8

Br.	Dags.	Breyting:	Uskr.
STRANDGATA 27. HAFN			Dags.
BREYTINGAR Á ÞAKHÆÐ, SÉRHLUTAR			Mkv. 1:10
Verk nr. 9503		Bl. nr. B2	Br.
ÞORKELL JÓNSSON TÆKNIFRÆÐINGUR FTÍ. STRYTUSELI 8, 109 REYKJAVÍK SÍMI (91)75945			