




Vesturhlíð

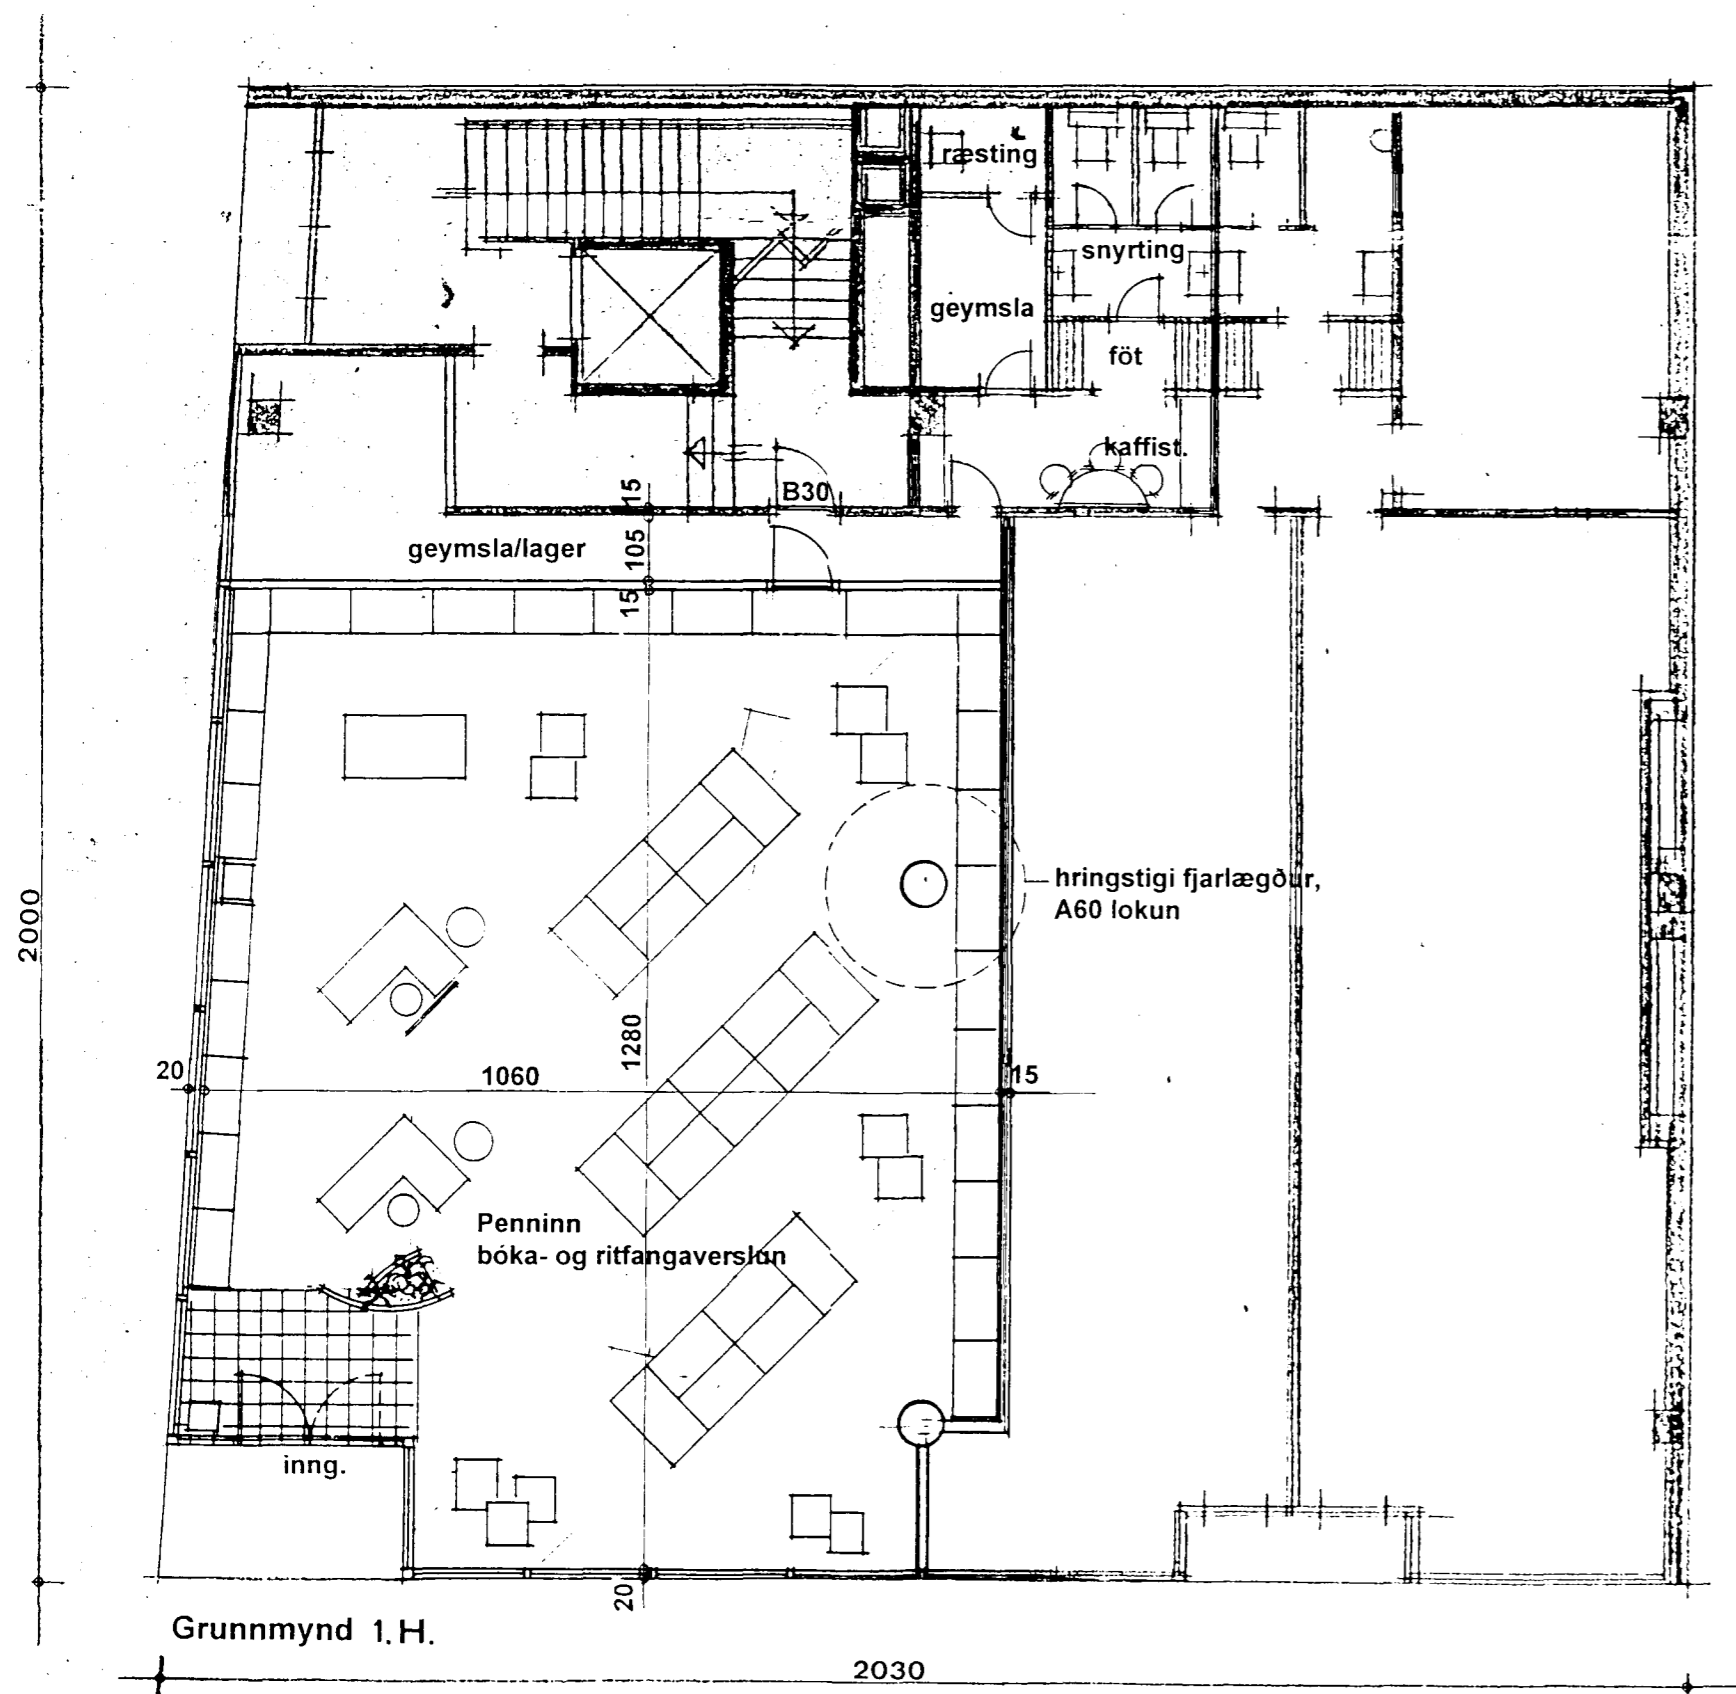

Grunnmynd 1.H.

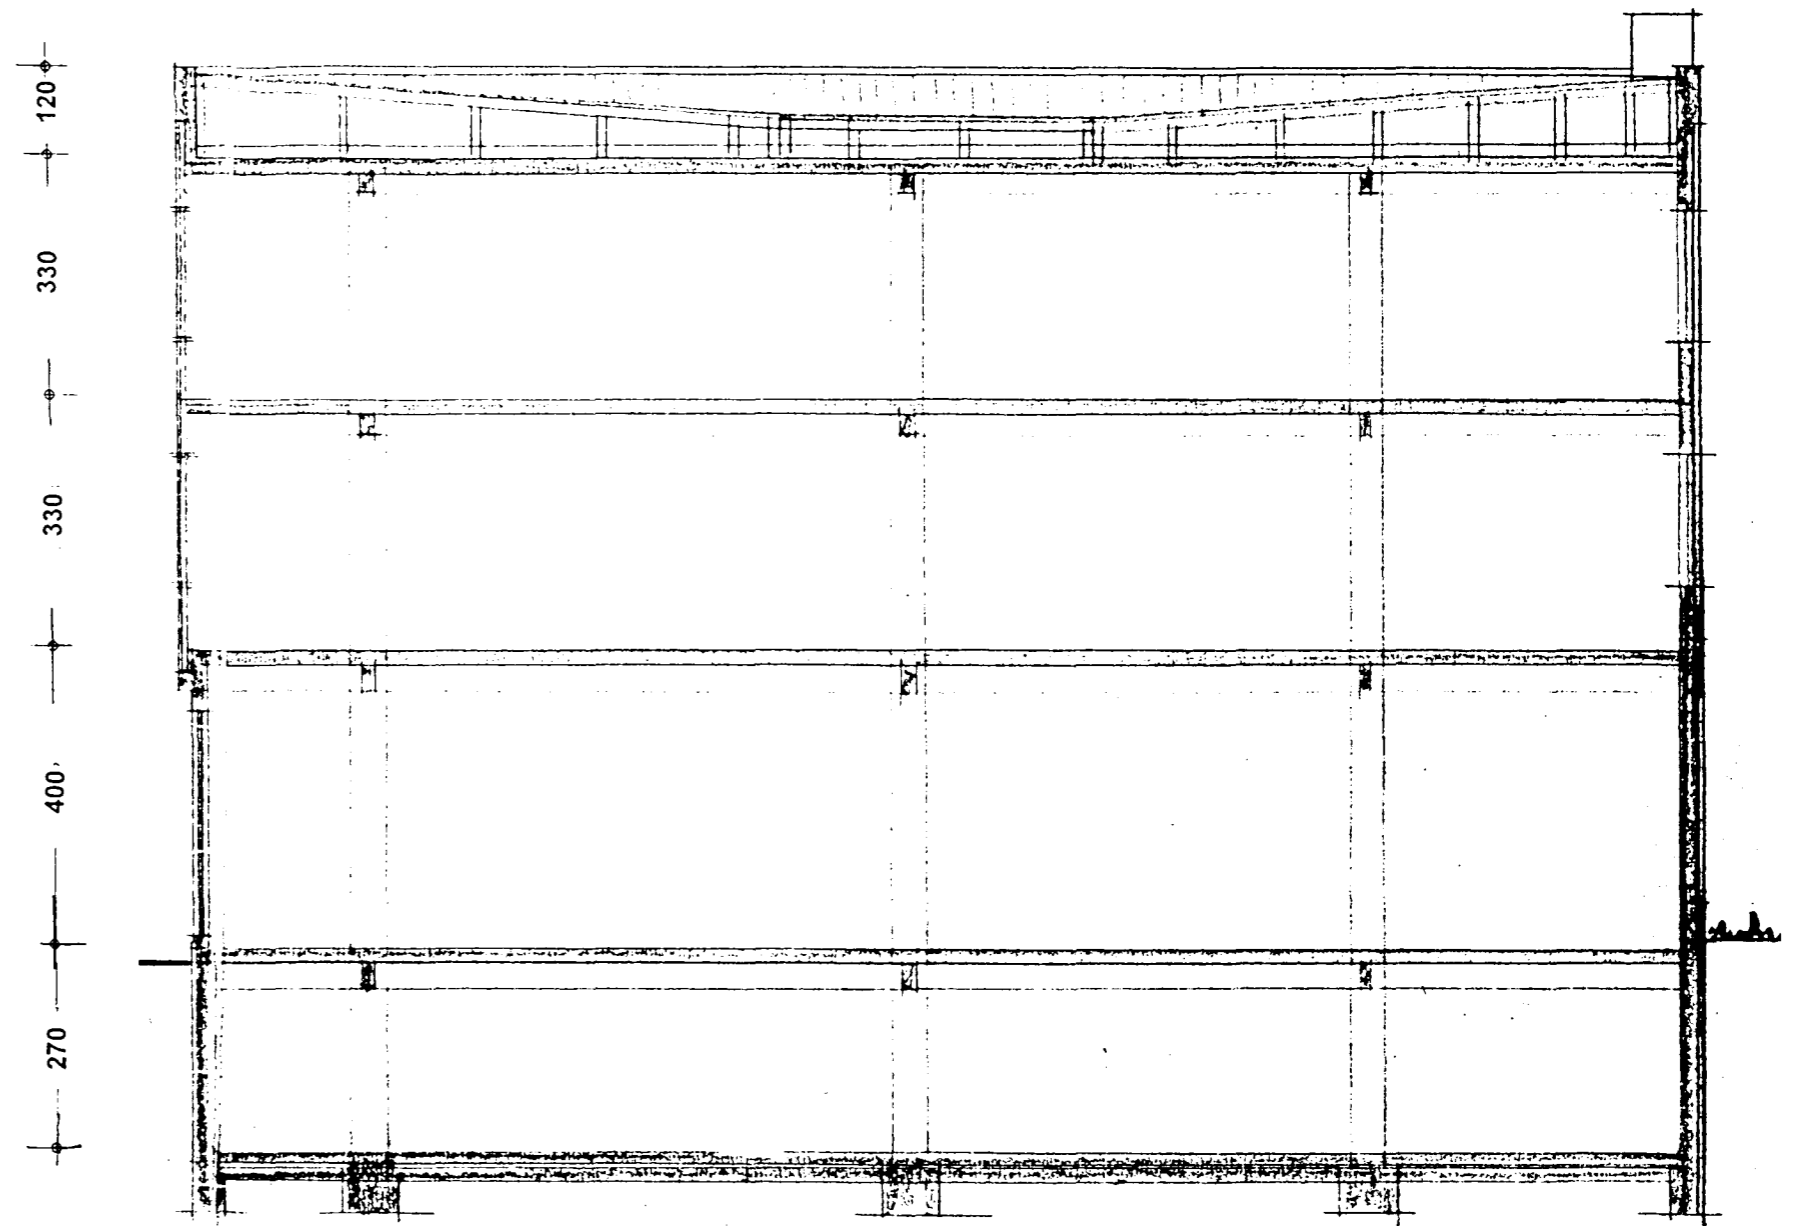

Skurður

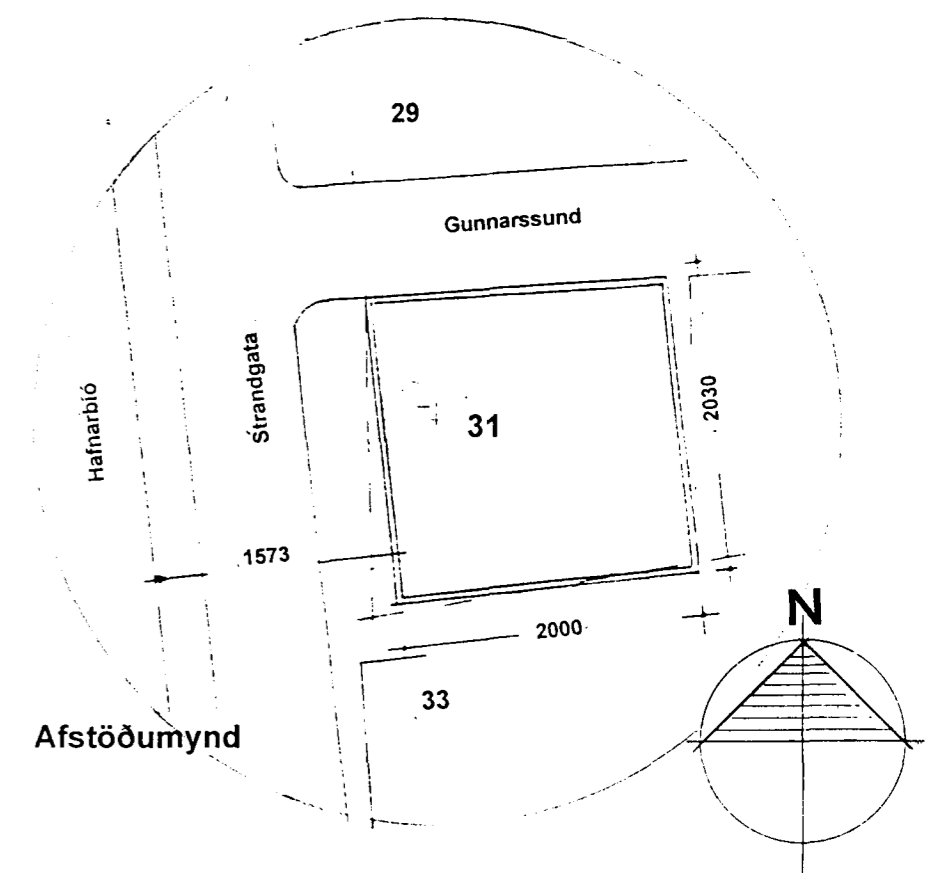

Afstöðumynd

**Lýsing:**

Penninn h.f. leigir hluta 1. hæðar fyrir bóka- og ritfangaverslun. Lokað er milli 1. h. og kjallara, (hringstigi fjarlægður) með A 60 lokun og B30 huró sett upp við aðalstigagang, i samr. við Slökkviliðsstj. Hafnarfjarðar. Að öðru leyti er einungis um að ræða breyttar innréttingar.

Grunnmynd, útlit, skurður og afstöðumynd.  
Mkv.: 1:100, 1:500 28.02. '96/gg.

Gíslína Guðmundsdóttir, arkitekt FAÍ,  
Nýbýlavegi 22, 200 Kópavogi.  
S.564-4664/fax 554-0098. Kt.250951-2489.

*Gíslína Guðmundsdóttir* 01