




Samþykkt þann

09 JUNI 1998

Byggingafróðleikni / Hafnarfróð  
Fr. Kristján Þórarinnsson

Úr Gildi

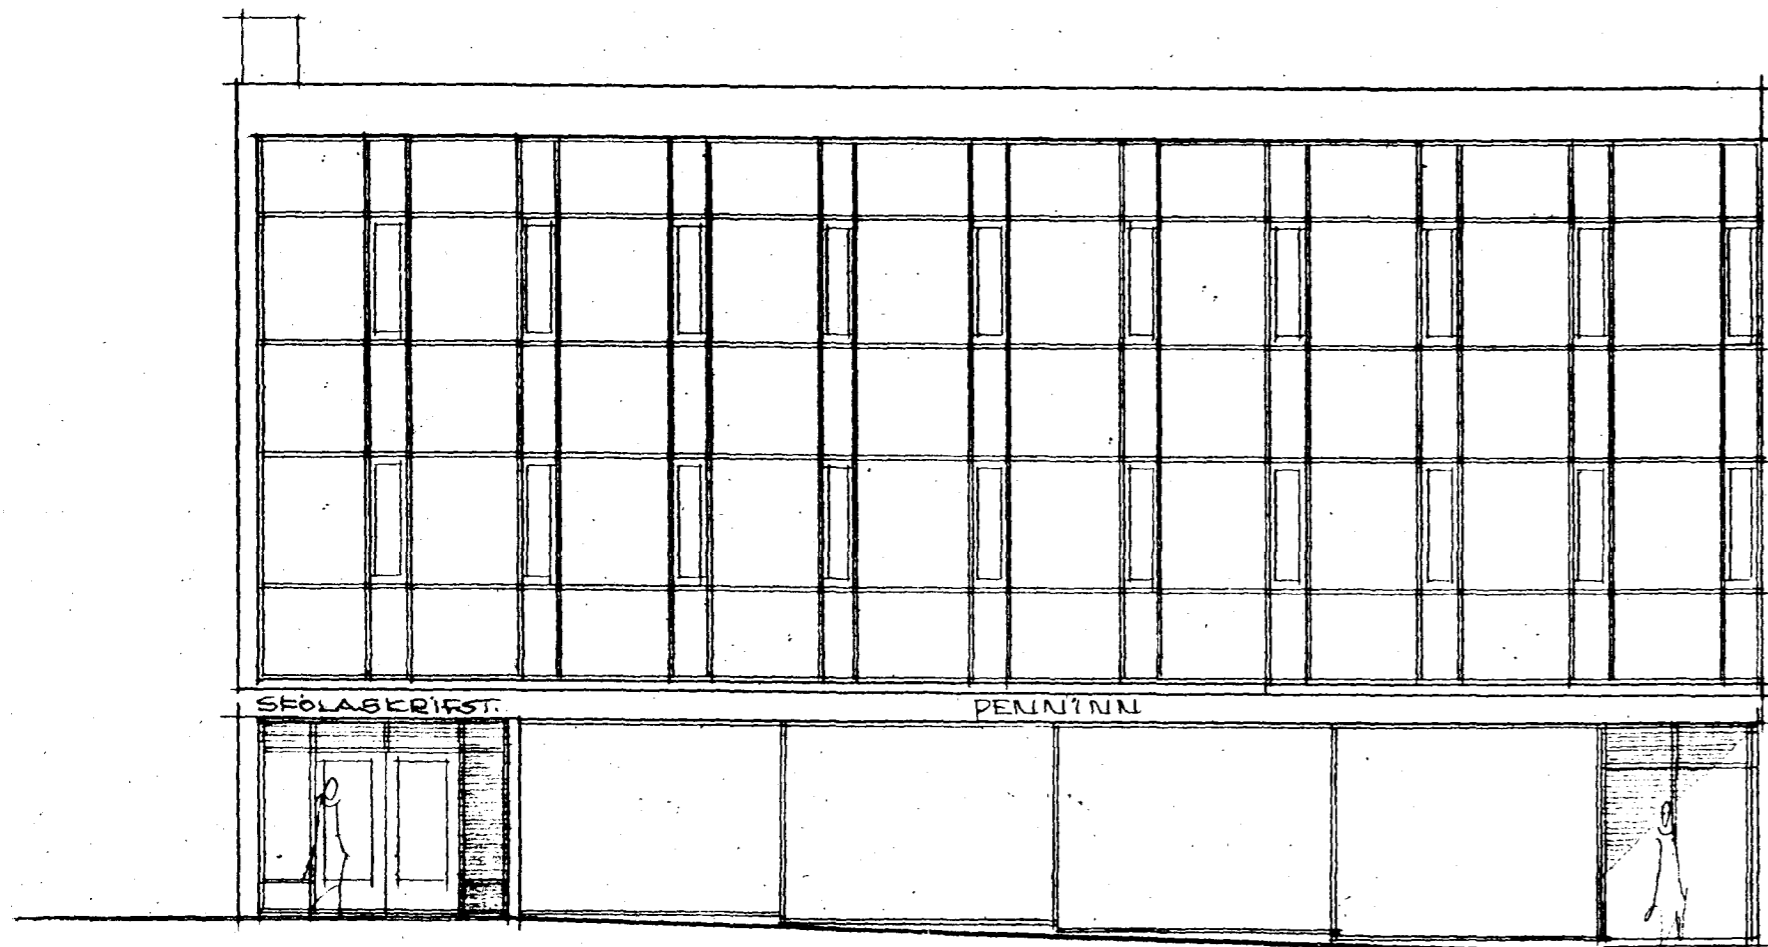

ÚTLIT NORÐUR MKU=1:100



ÚTLIT AUSTUR MKU=1:100