


TÆKJALISTI

BLÁSARASAMSTÆÐA SÉ HITASKIPTASAMSTÆÐA
 EXHAUSTO VEX 1,5
 Á INNSOGSHLIÐ KOMI LOFTSÍA
 EINANGRUN Í TOPP BOTNI OG HLIÐUM SÉ 30 MM STEINULL
 VARMASKIPA FLATARMÁL 2*12M²
 BLÁSARAMOTAOR 1,3A 0,12 kw
 MEÐ STIGLAUSUM HRADAROFA

RISTAR SÉU AF GERÐ ER FALLI INNI KERFISLOFT AÐ VALI HÖNNUÐAR
 ALLAR RISTAR SKULU VERA MEÐ BAKSTILLINGU

GRUNNMÝND 3. HÆÐ

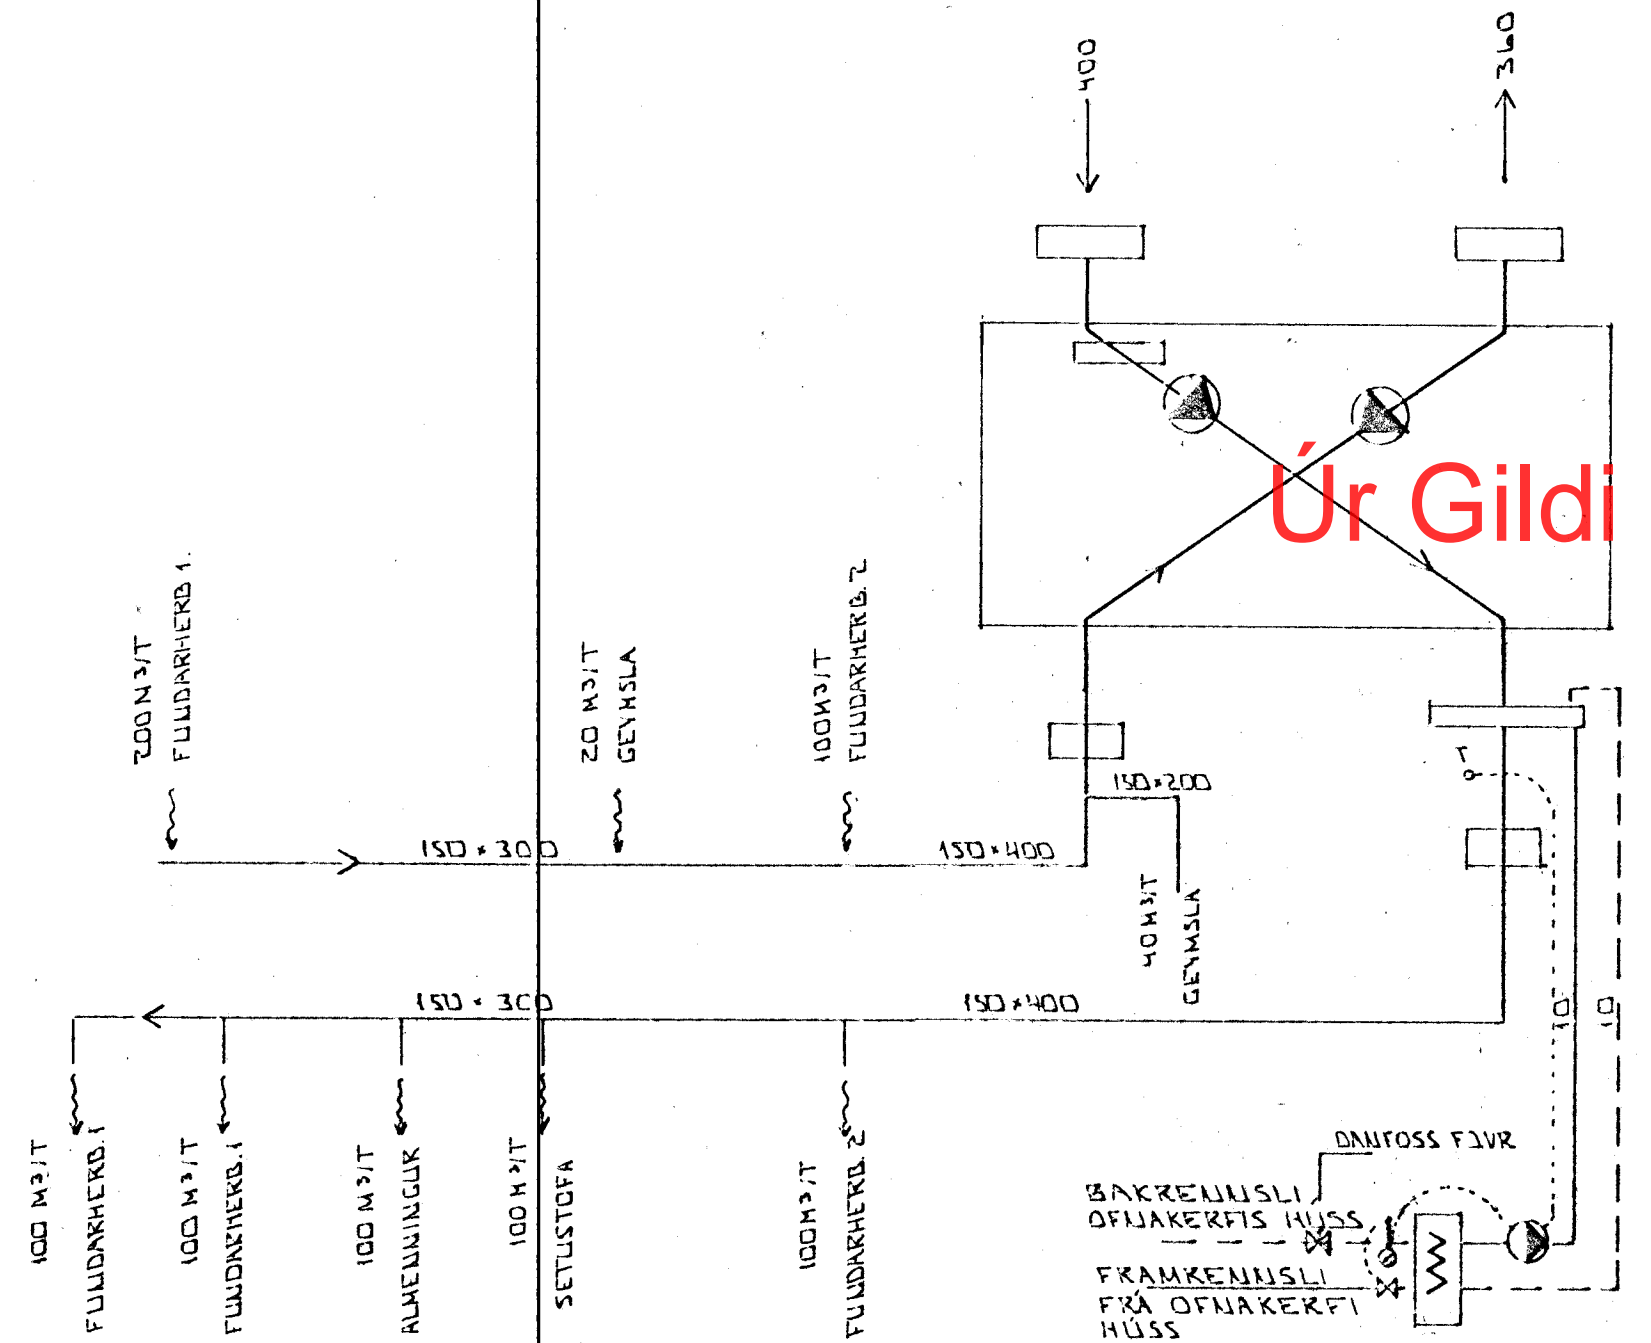

EINLÍNUMÝND

01 APRIL '98 LOFTRESTITOKKAR FERÐIR *GH*
 BR: DAGS. EÐLI BR. SIGN.

STRANDGATA 31
 HAFNARFIRÐI

LOFTRESTITLAGNIR

MKV * 1 : 50
 DAGS. NOV. 97
 VERK NR. 9753
 TEIKN NR. 2-02
 HANNAÐ
 TEIKNAD
 YFIRFARIÐ

Byggingaulltrúi Hafnarfarbar
 Algreitt þann
 15 APR. 1998
Sigurbjartur Halldórsson
 Sigurbjartur Halldórsson

TEKNIÞJÓNUSTA
 SIGURDAR ÞORLEIFSSONAR ehf

STRANDGÖTU 11 · 220 HAFNARFJÖRDUR · Sími 555 4255 · FAX 565 2875