


TÆKJALISTI

BLÁSARASAMSTÆÐA SÉ HITASKIPTASAMSTÆÐA  
 EXHAUSTO VEX 1,5  
 Á INNSOGSHLID KOMI LOFTSÍA  
 EINANGRUN Í TOPP BOTNI OG HLIDUM SÉ 30 MM STEINULL  
 VARMASKIPA FLATARMÁL 2\*12M²  
 BLÁSARAMOTAOR 1,3A 0,12 kw  
 MEÐ STIGLAUSUM HRADAROFA

RISTAR SÉU AF GERÐ ER FALLI INNÍ KERFISLOFT AD VALI HÖNNUDAR  
 ALLAR RISTAR SKULU VERA MEÐ BAKSTILLINGU

GRUNNMÝND 3. HÆÐ

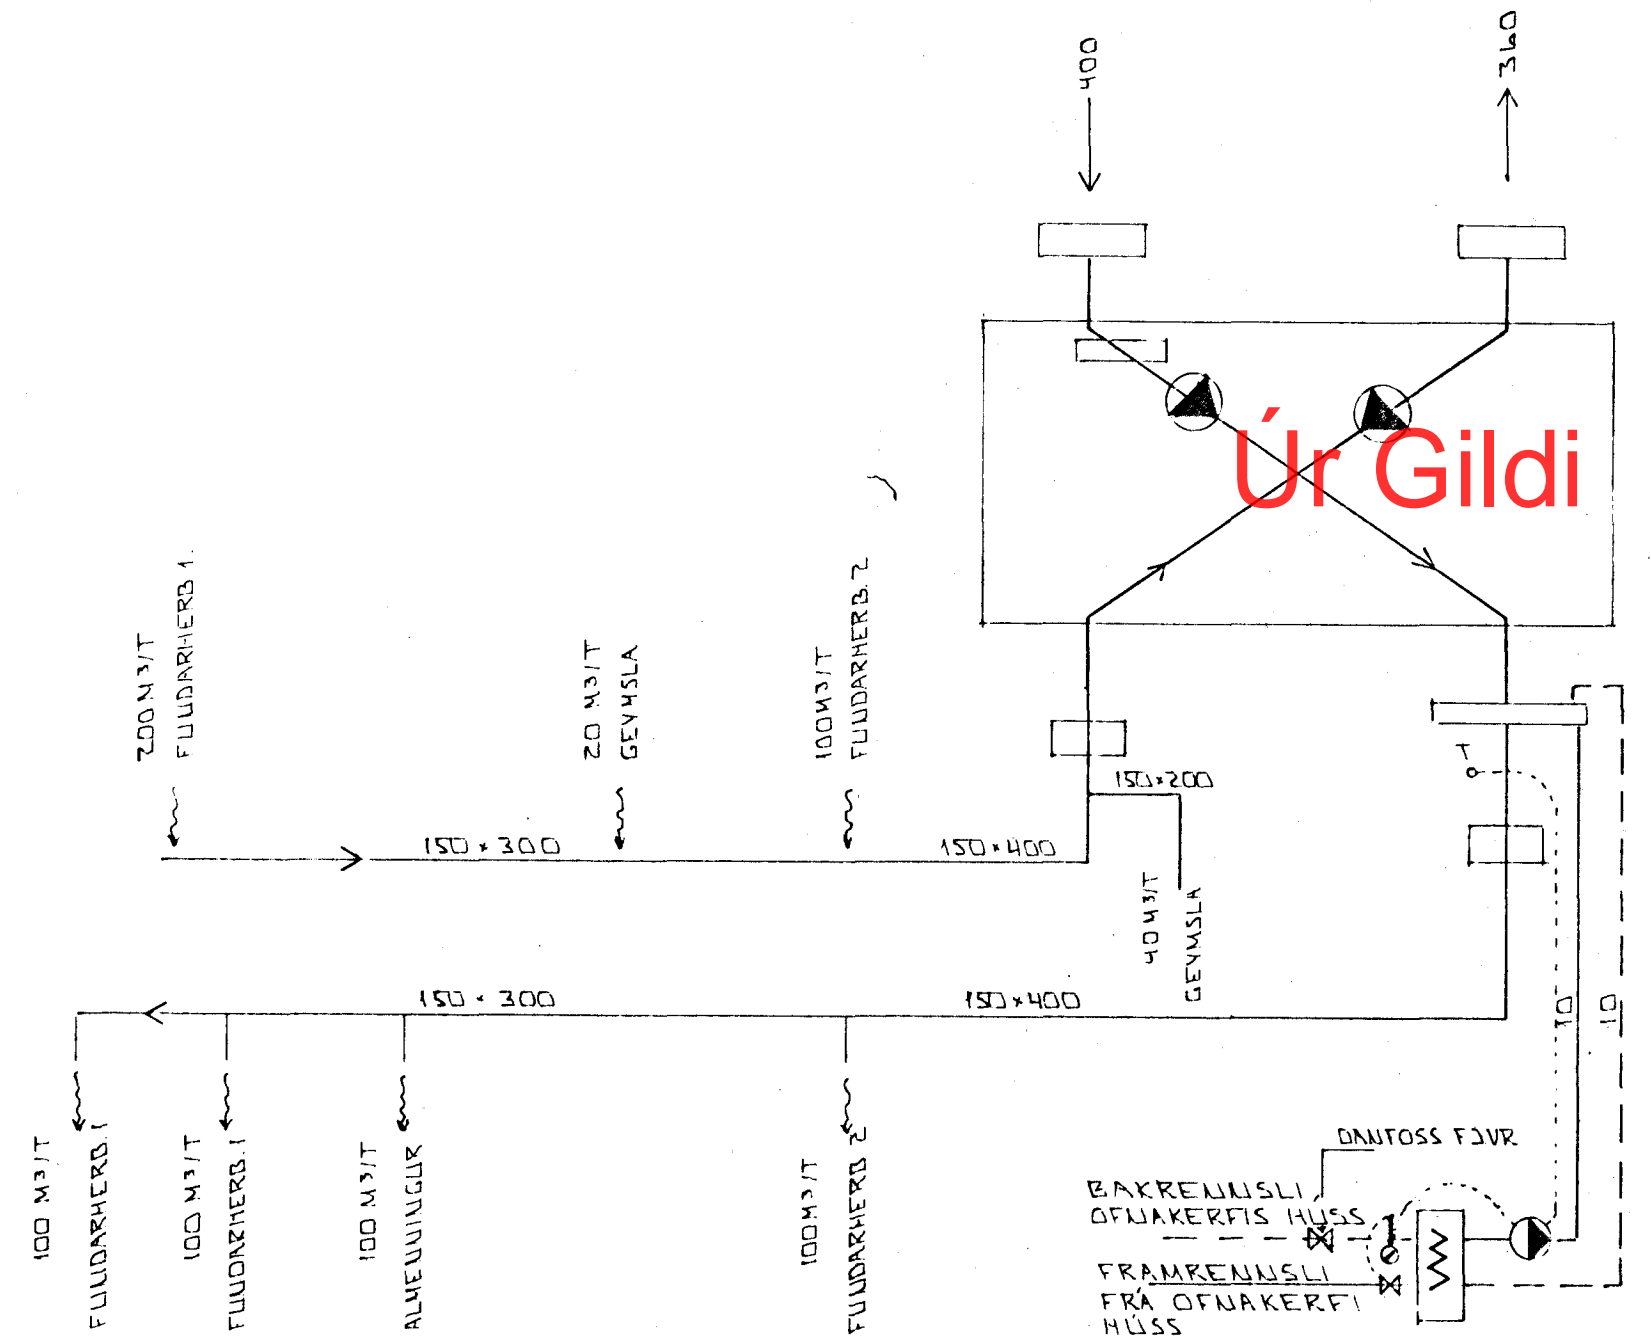

EINLÍNUMÝND

BR: DAGS. EDLI BR. SIGN.

STRANDGATA 31  
 HAFNARFIRÐI

LOFTRESTITLAGNIR

MKV A 1: 50  
 DAGS 10. V. 97  
 VERK NR. 9753  
 TEIKN NR. 2-02  
 HANNAÐ  
 TEIKNAD  
 YFIRFARIÐ

Byggingatulltrúi Hafnarjarðar  
 Afgreitt þann  
 10 MARS 1998  
 Sigurbjartur Halldórsson

**TÆKNIPJÓNUSTA**  
**SIGURDAR ÞORLEIFSSONAR ehf**

STRANDGÖTU 11 · 220 HAFNARFJÖRÐUR · SÍMI 555 4255 · FAX 565 2875