



Hliðarmynd 1:10

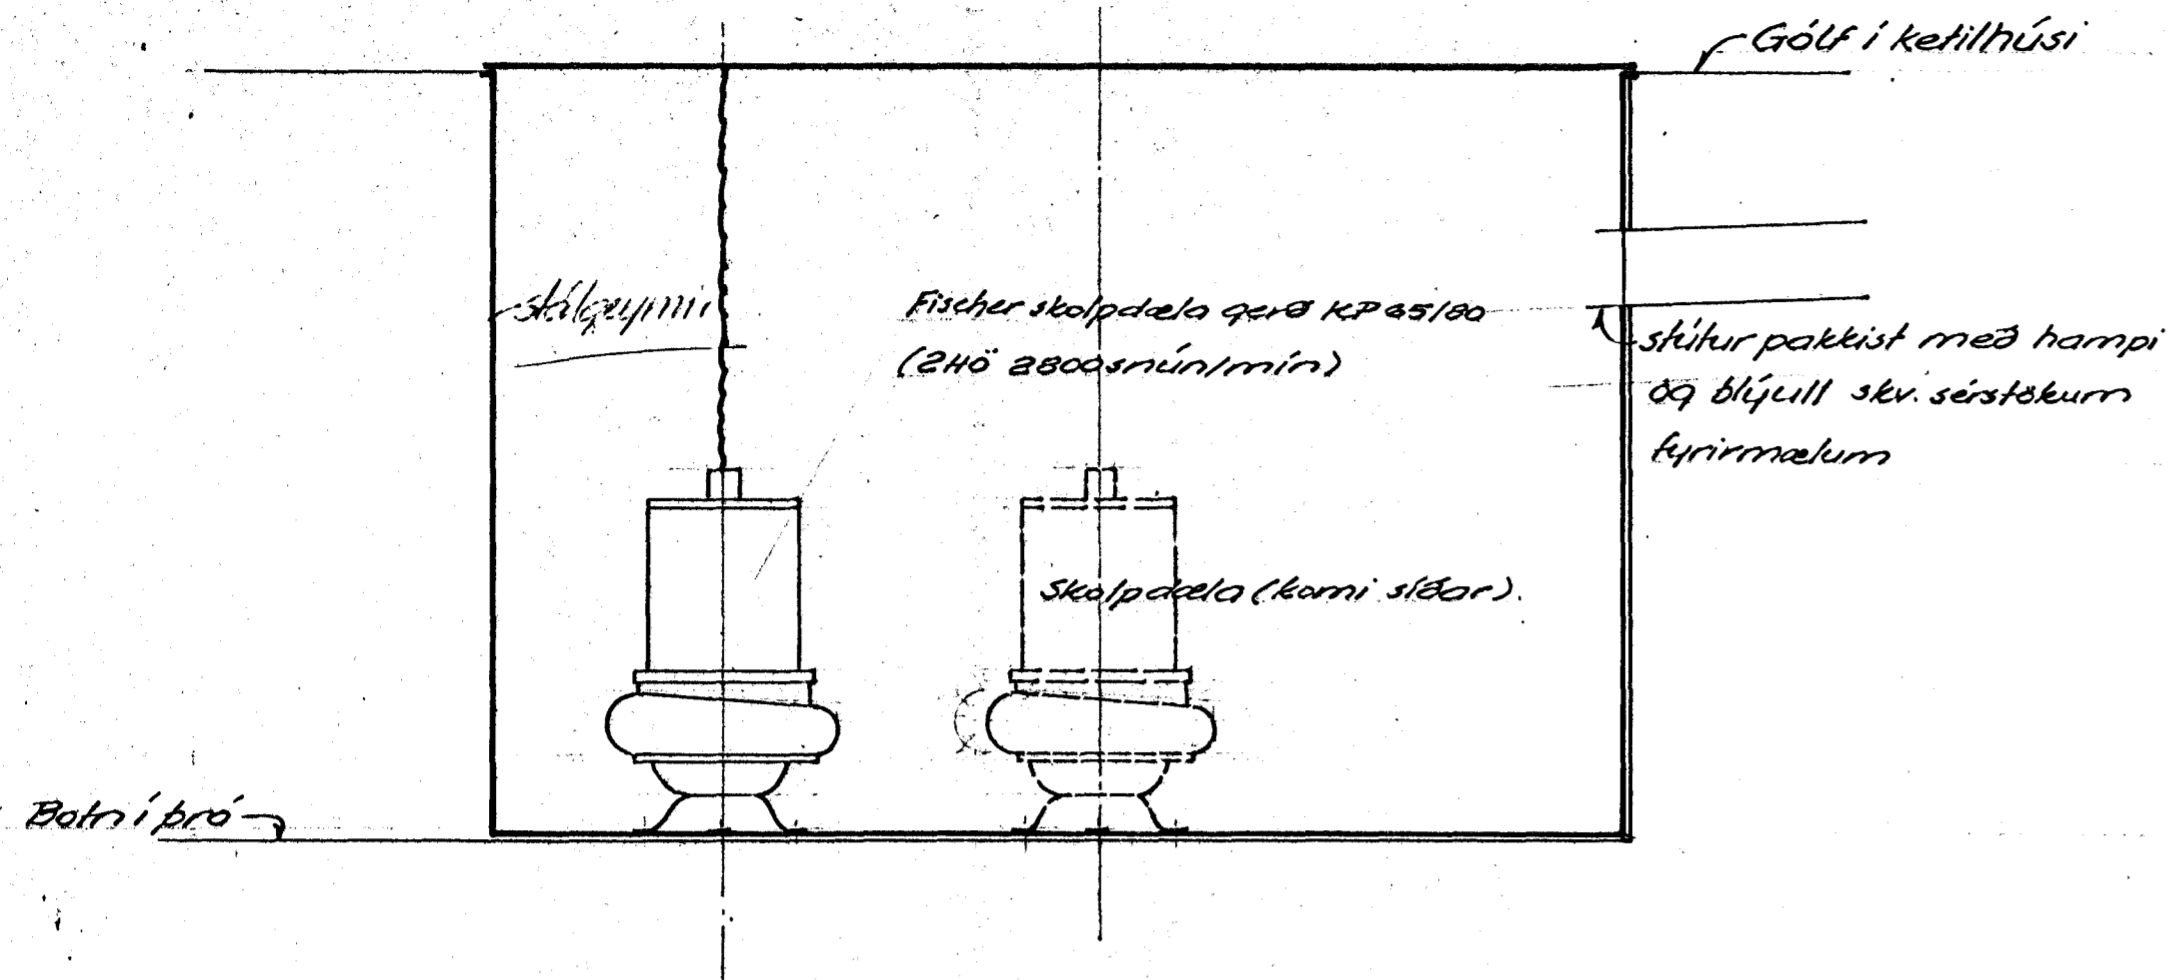

Grunnmynd 1:10

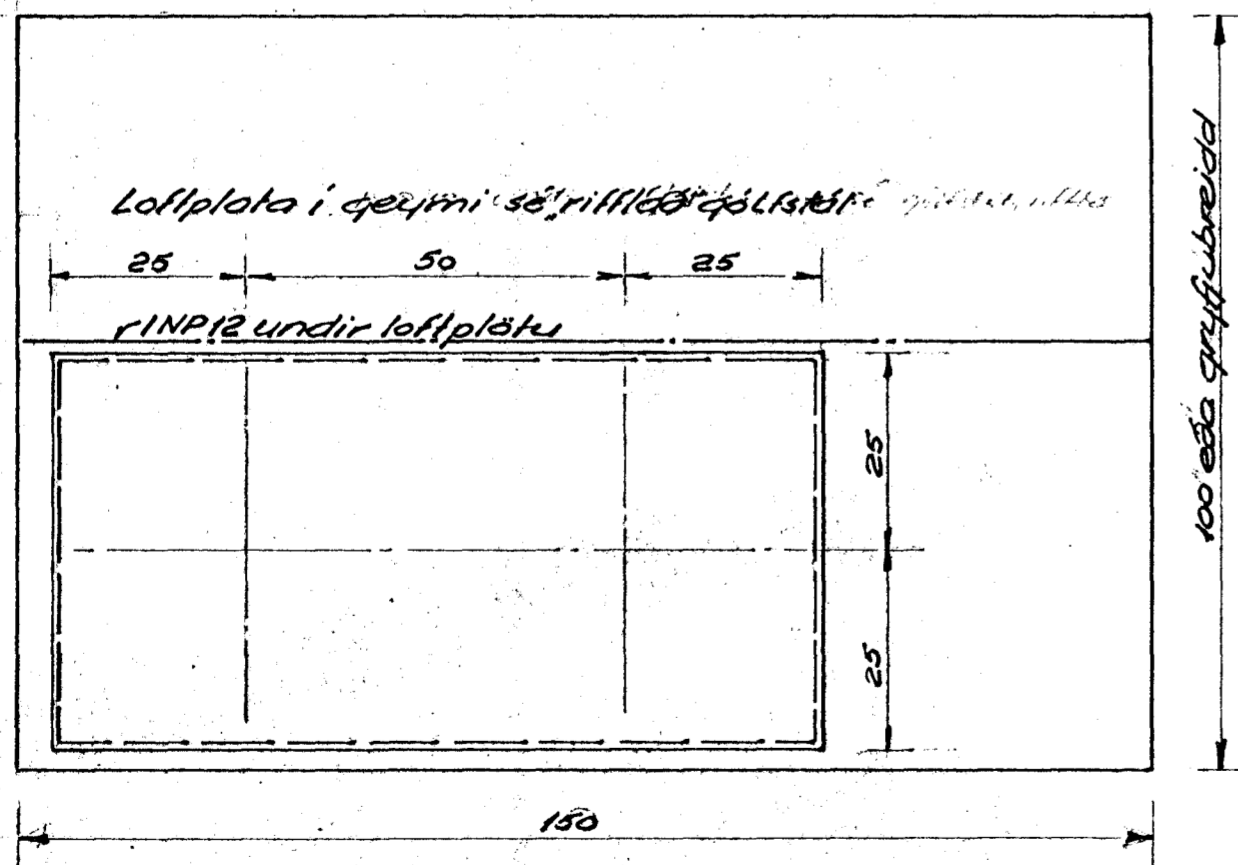

Úr Gildi



| | | |
|---|---------------------|------|
| Sveinn Tórti Sveinsson verkfræðingur | | |
| Strandgata 31 | | |
| Reikn | Frárennsliskerfi | 1:10 |
| Teikn 10/67 Tsp. | Dæluþrö í ketilhúsi | |
| Hafnarfjörður | | |