
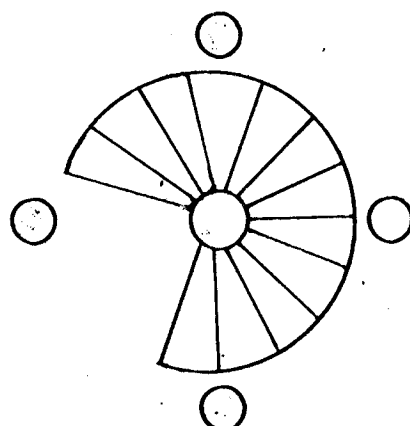



5089v asfalturð og vafin asfaltstrigo

Stengd í 100% stítt frá Vötnsveitu Hafnarfjarðar

Vatnslögn í kjallara 1:50

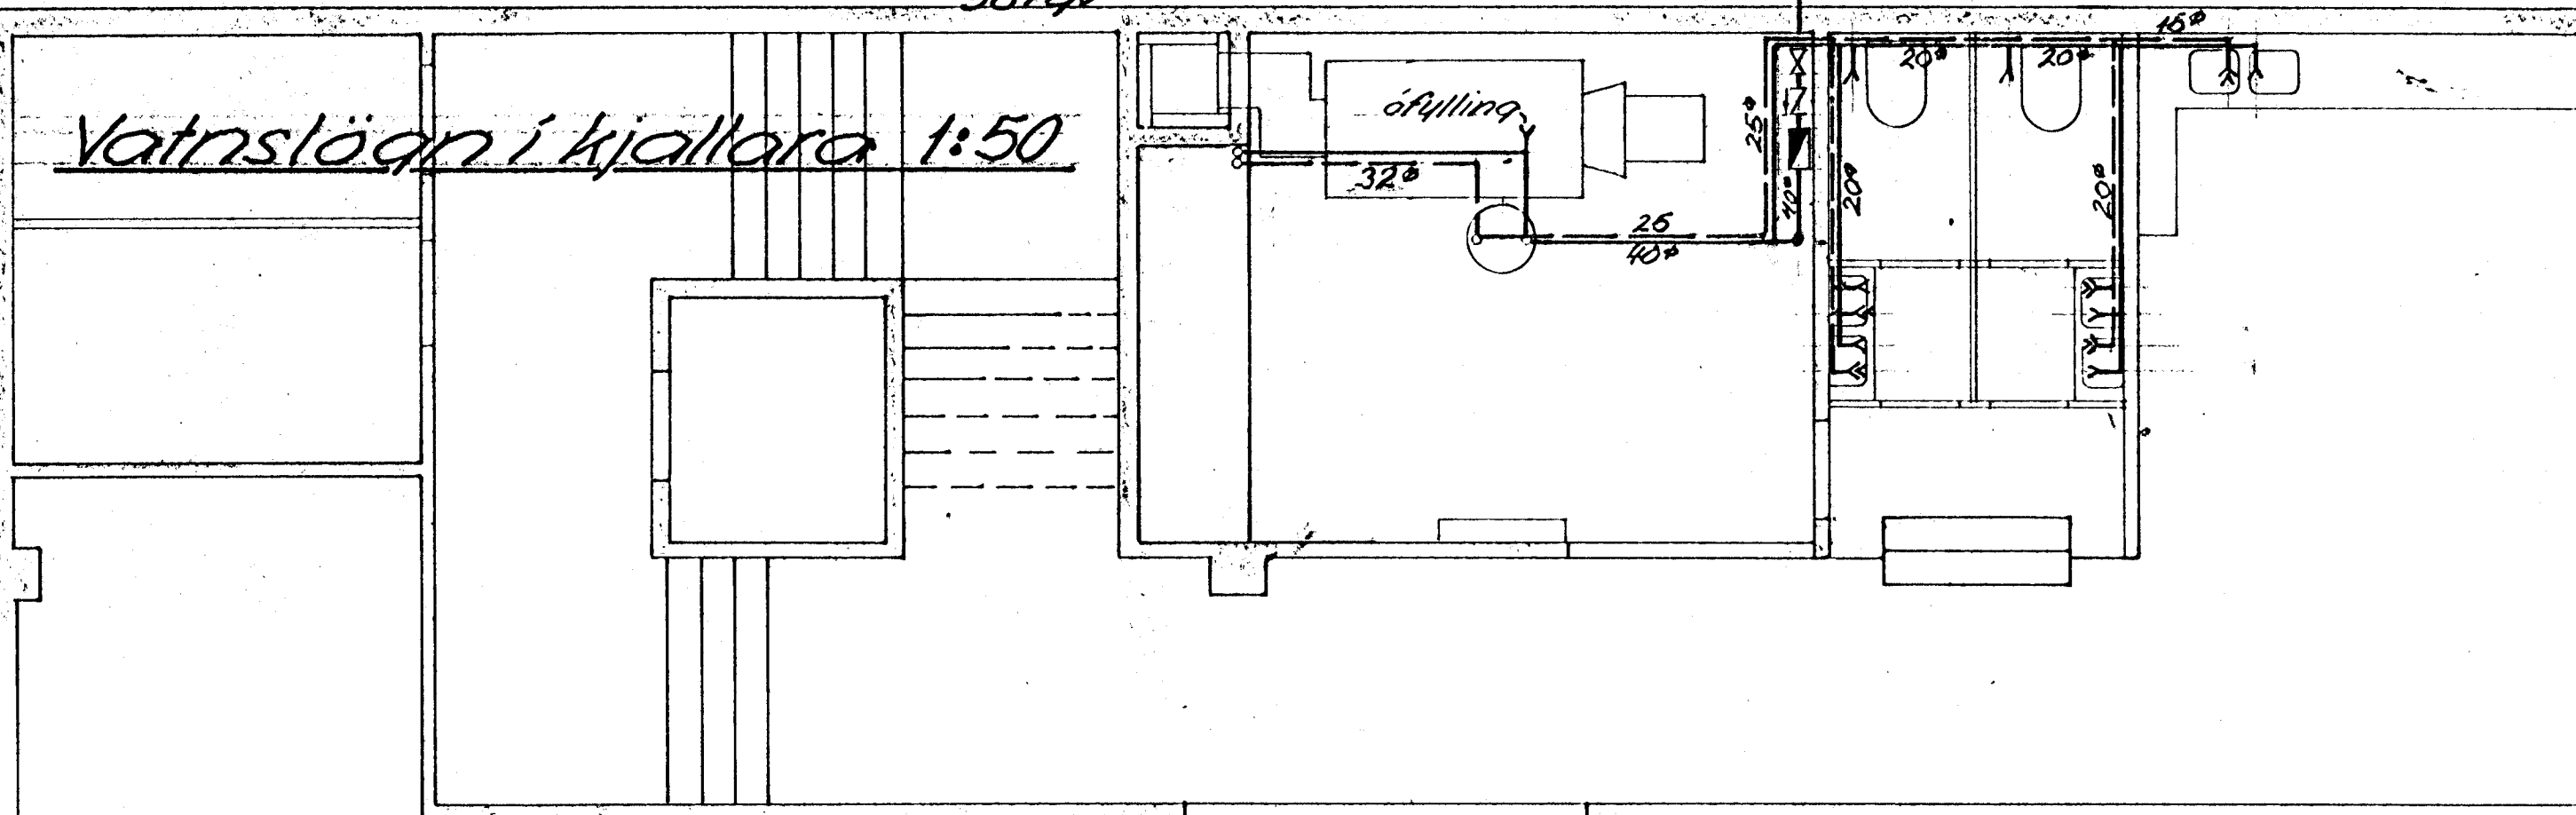

Rúmmynd vatnslagnar í kjallara

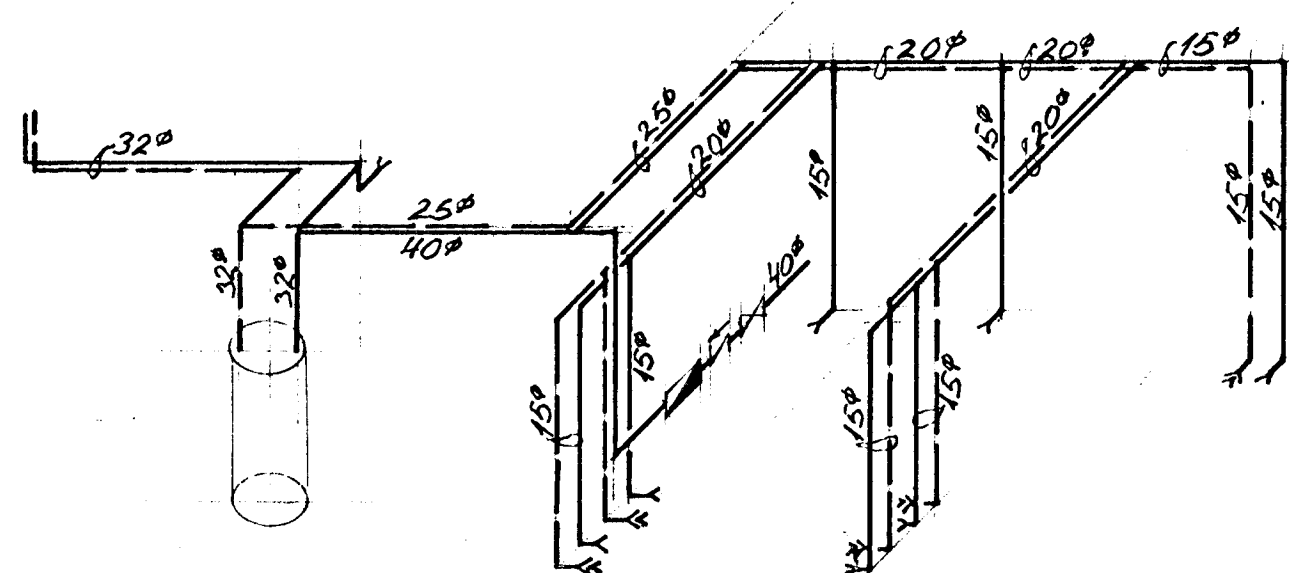

Allar pípur séu zínkhúðaðar stálpípur og laqnnar þrjústírnist með 12 kg/cm² hverja pípu skal einangra fyrir sig og skal kaldavatnslögnin einangruð plasthólkum sem síðan séu vafðir plastdúk, en heitavatnslögnin skal einangruð glerullarhólkum sem síðan séu vafðir.
Lögnin fullnæggi reglugerð Vatnsveitu Hafnarfjarðar.

Sveinn Torfi Sveinsson verkfræðingur		
Strandgata 31		
Reikn: 6/87 J.E.	Vatnslögn. Klögn utanhúss	1:50
Teikn: 6/67 J.E.	Grunnmynd kjallara Rúmmynd kjallara	
Hafnarfjarður	Sveinn Torfi Sveinsson	7