



Hliðarmynd 1:10

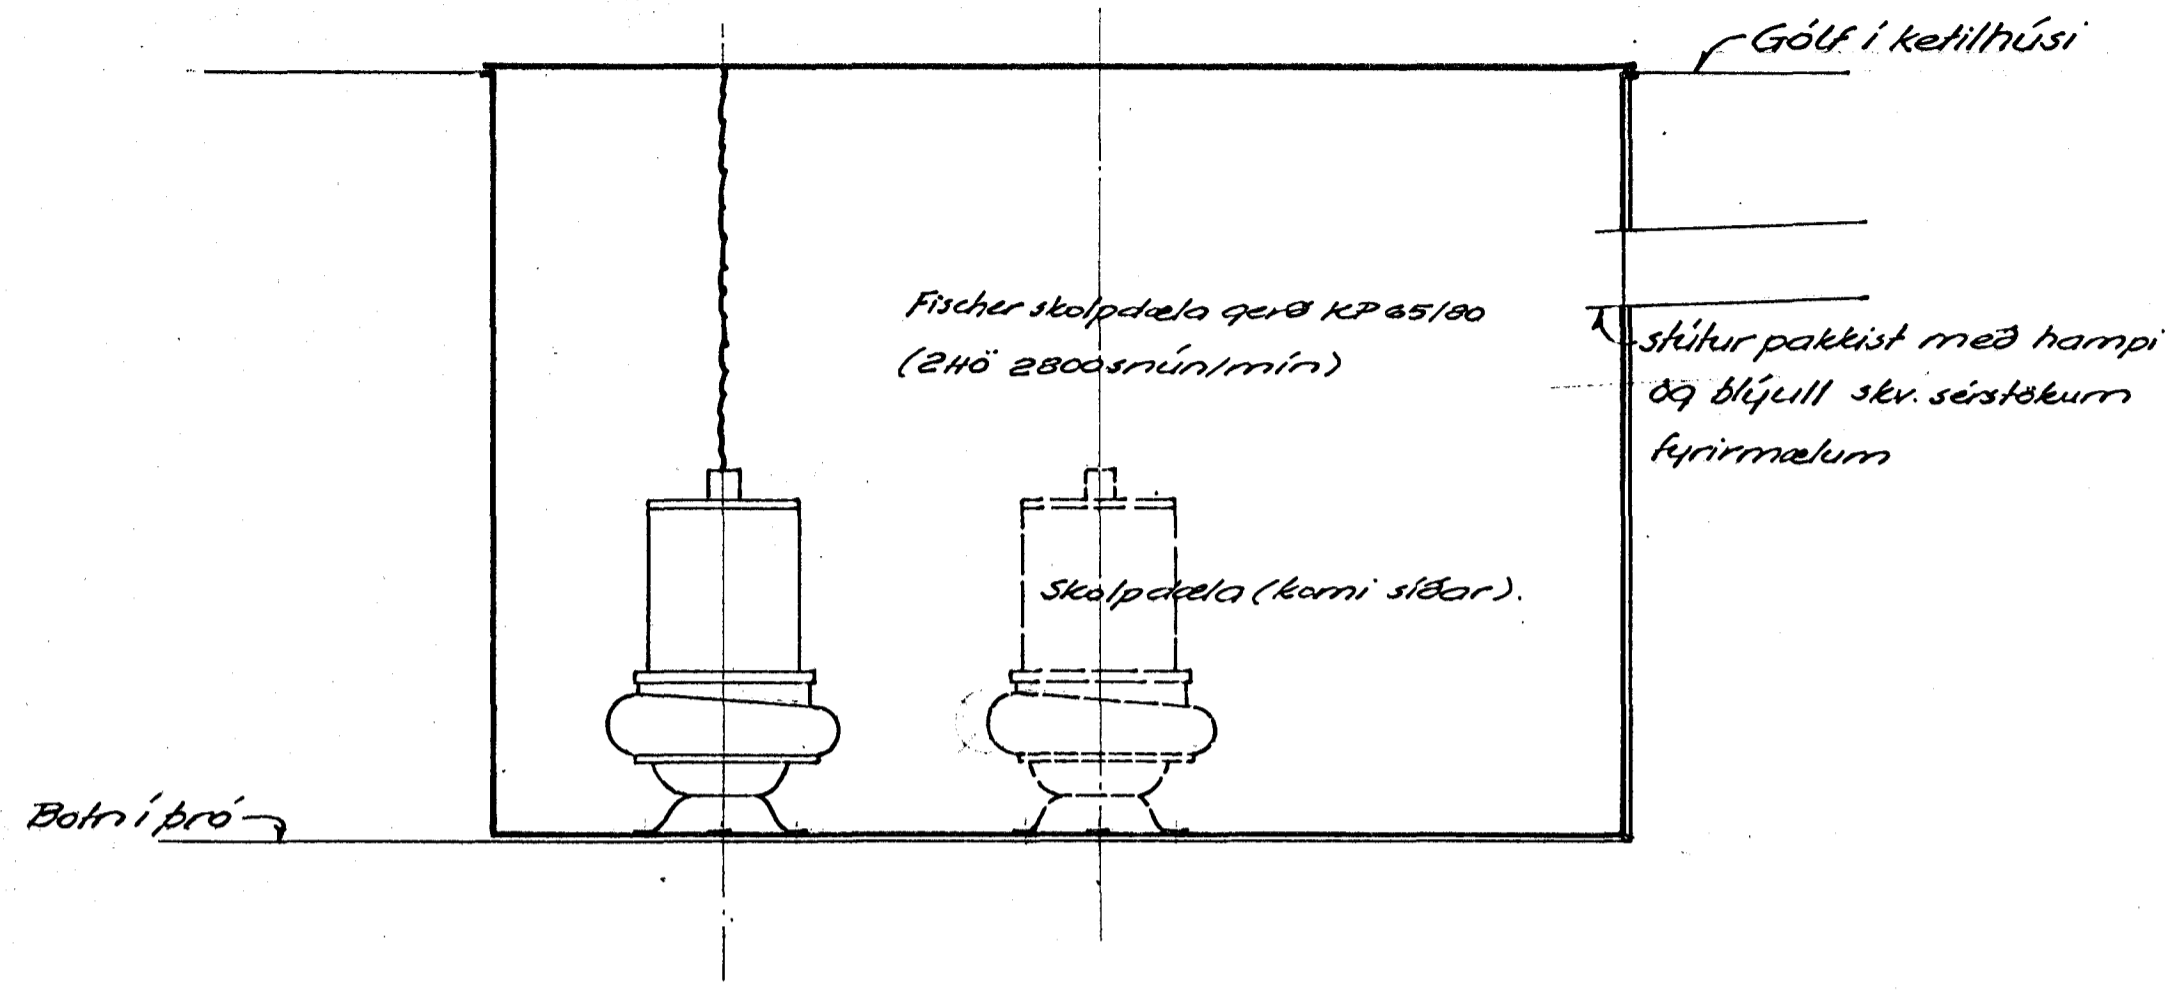

Grunnmynd 1:10

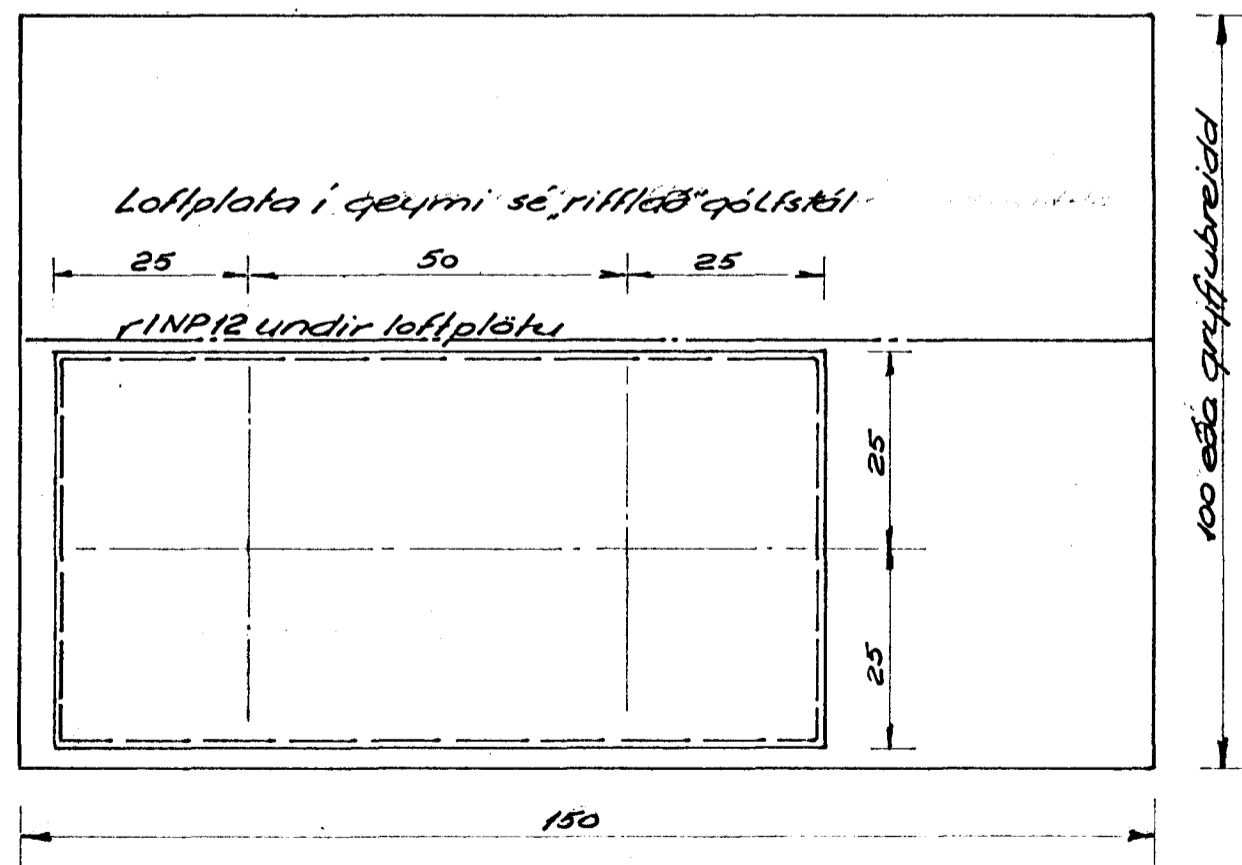

Sveinn Torfi Sveinsson verkfræðingur		
<u>Strandgata 31</u>		
Reikn Teikn 10/67 Fjlf.	Fræðennsliskerfi: Dæluþró í ketilhúsi	1:10
Hafnarfjörður		6