


Rúmmynd 1.2.og 3. hæðar

Úr Gildi

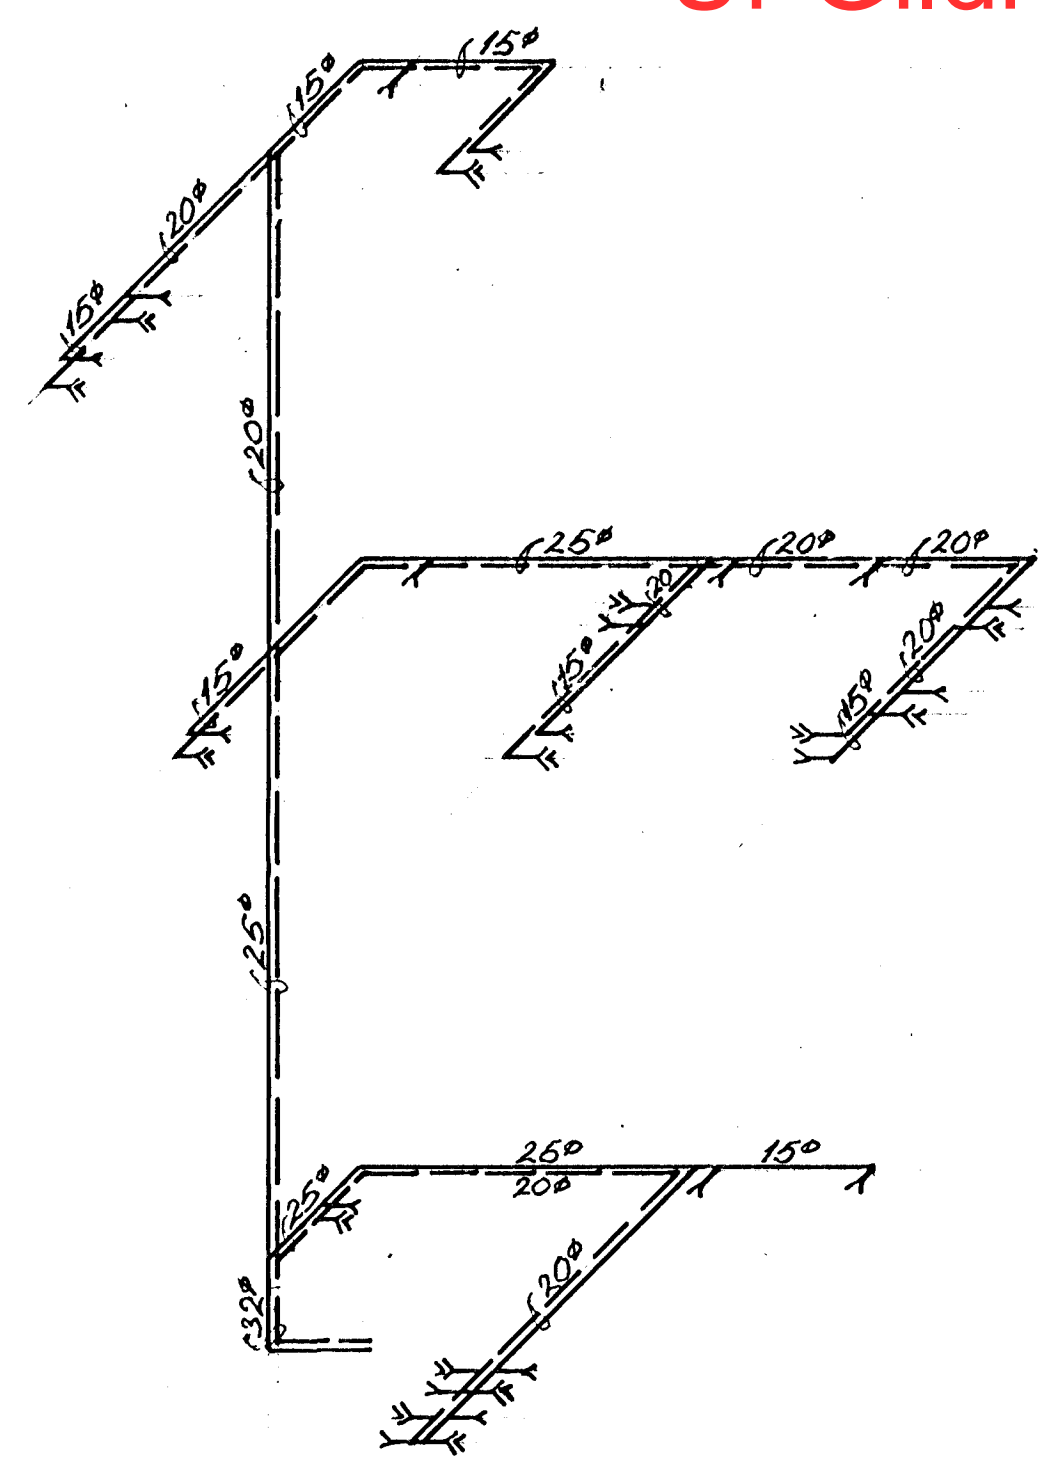

Sveinn Torfi Sveinsson verkfræðingur		
Strandgata 31		
Reikn: 6/87 J.E.	Vatnslagn	1:50
Teikn: 6/87 J.E.	Grunnmynd 1. hæðar	
	Rúmmynd 1.2.og 3. hæðar	
Hafnarfjörður	<i>Sveinn Torfi Sveinsson</i>	8