
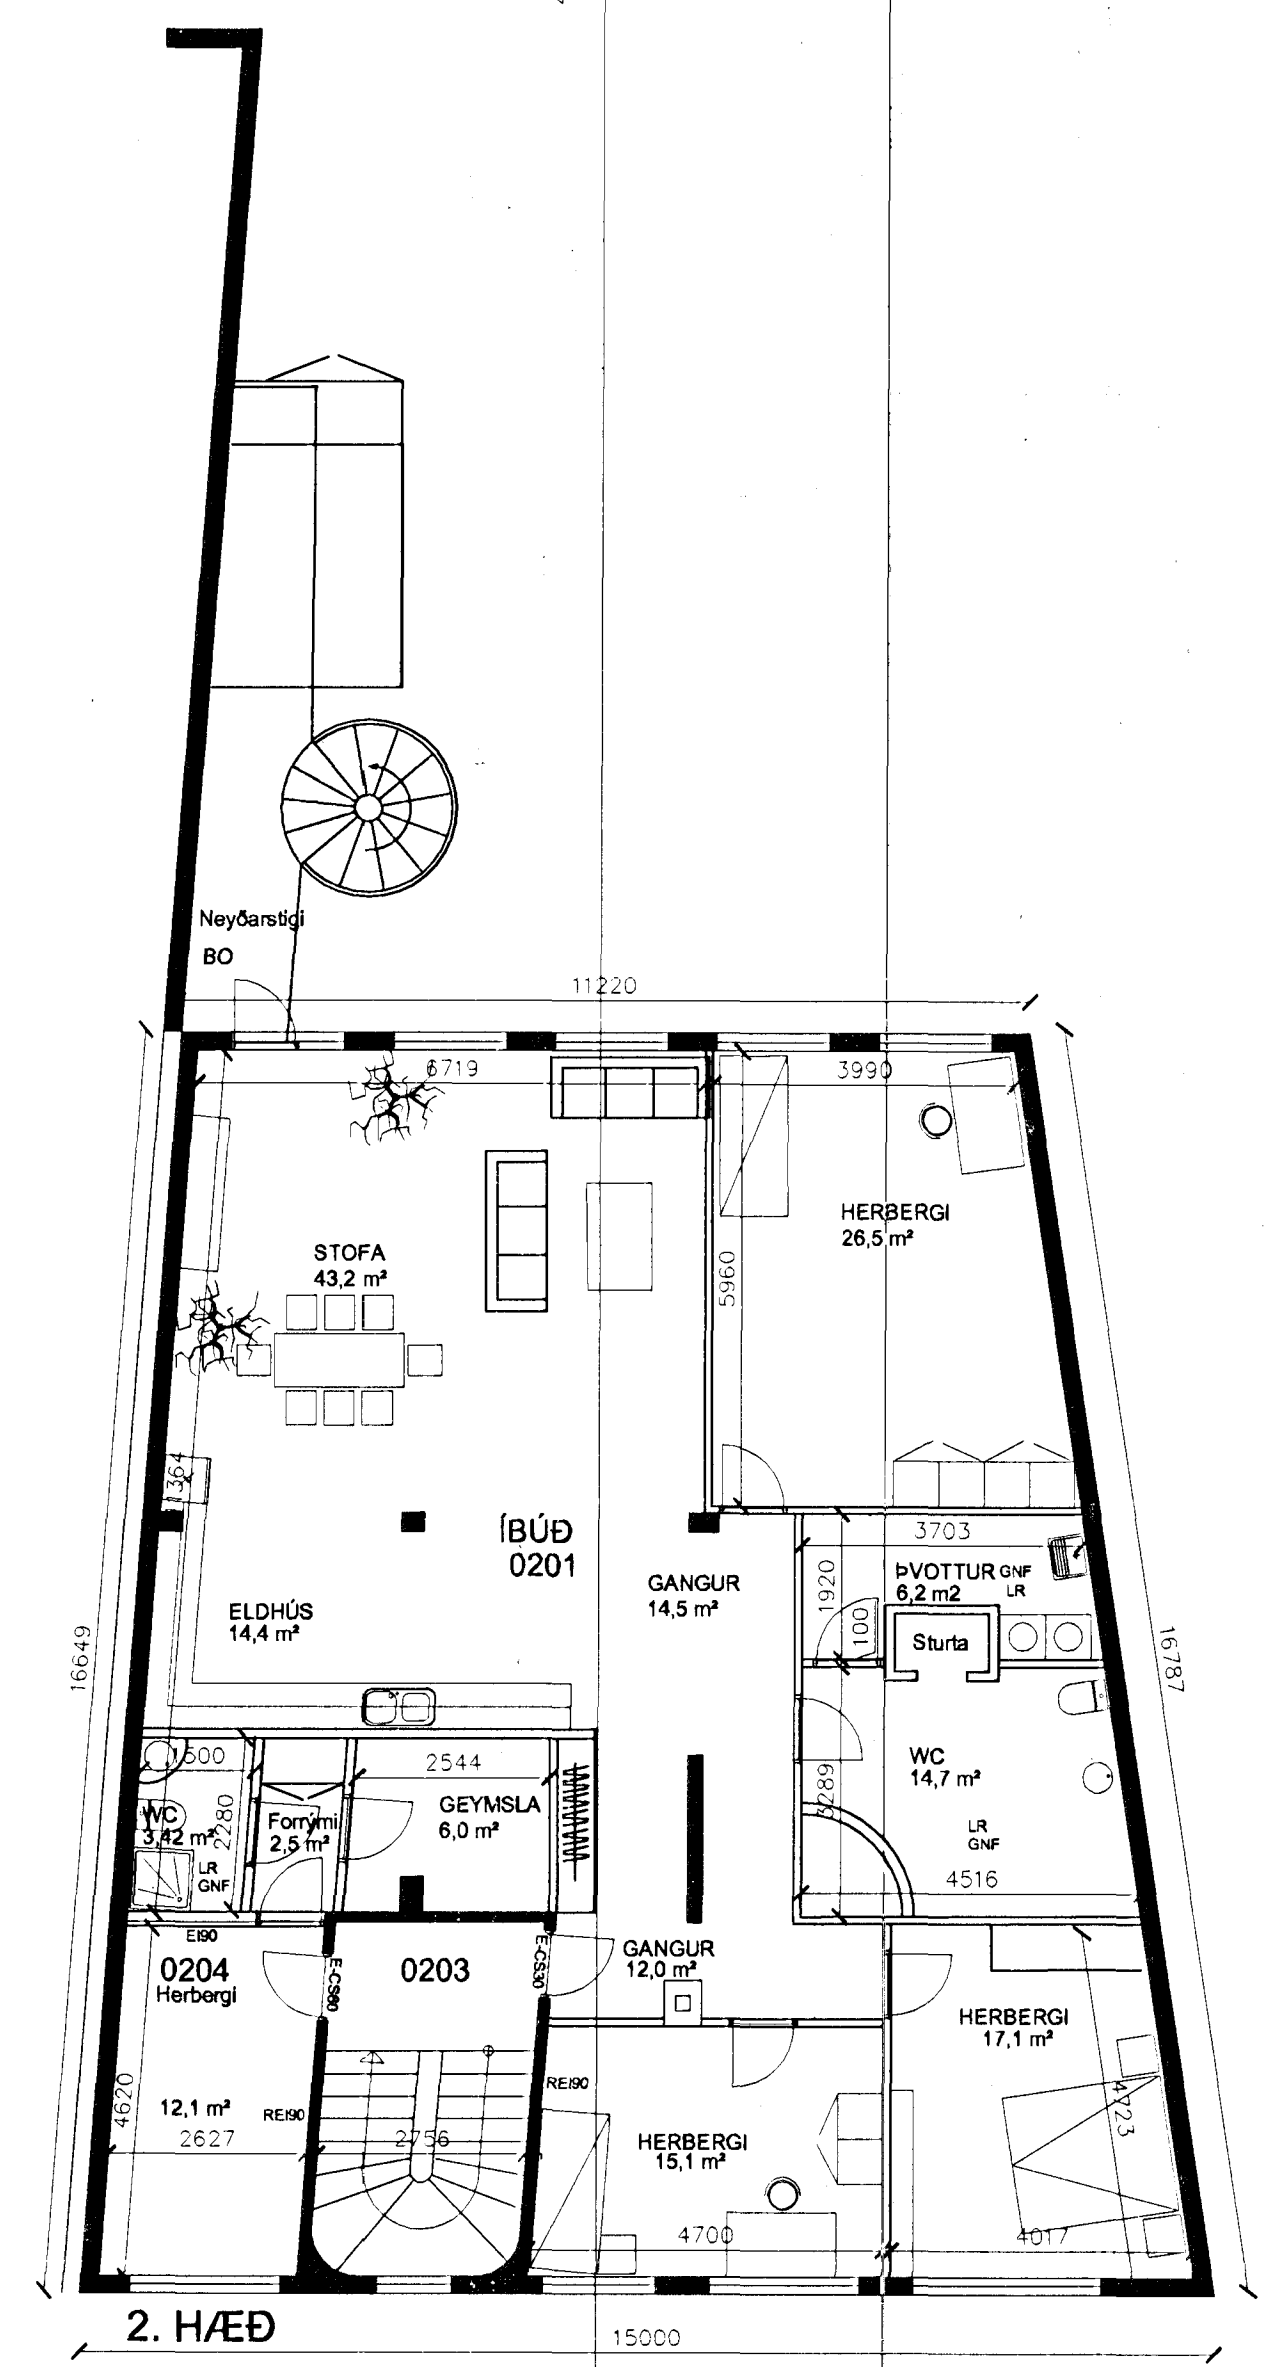


Byggingarfulltrúi
samþykkir erindið.
20 JUL 2005
Bent skal á að samþykki þessi tekiður ekki virk-
lyrr en eltir þinglýsinga eignaskiptaábyrgingur-
innar og skráningu á Fasteignamatli Íslands
Byggingarfulltrúinn í Hafnarfirði
F.h. Kristján Þóráðsson

Samþykkt þann
23 MAY 2012
Byggingarfulltrúinn í Hafnarfirði
F.h. Sigurður Steinar Jónsson

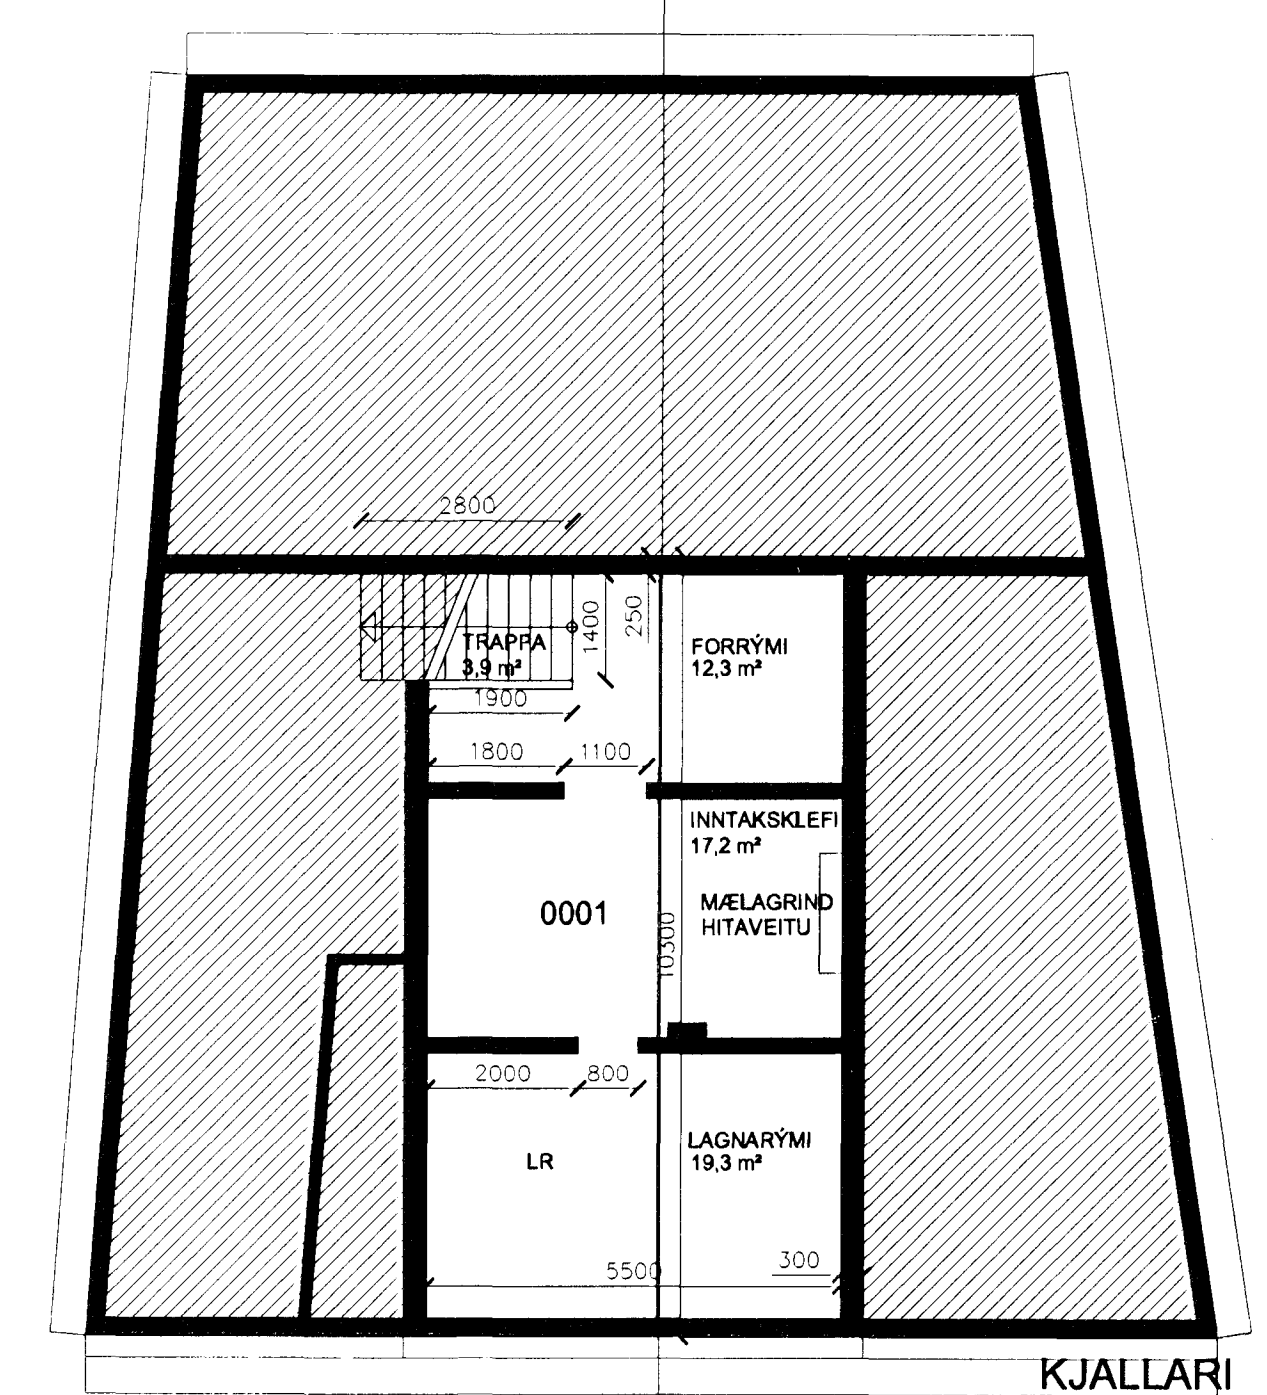

Dags.	STRANDGATA 32	Verk nr.	05-5
	Hafnarfirði	Dagsetning	27-02 2005
	Inna skipulag íbúða	Kvarði	1:100
	Grunnmynd kjallari og 2. hæð	Teikning nr.	A-1
Hannað.	Vígfús Halldórsson	Teiknað.	Vígfús Halldórsson
Aðalhönnuður	kt. 100760-5849		
	Vígfús Halldórsson BFI Biskupsgata 3, 113 Rvk. S.8984908 / r10@simnet.is		