



**Byggingarfulltrúi samþykkir erindið.**  
 20. JULI 2005  
 Bent skal á að samþykki þessi verður ekki virk fyrir en eftir þinglýsingunni og skráningu hennar hjá Eignamatli ríkisins. Byggingarfulltrúi í Hafnarfirði. F.h. Kristján Þóráinsson

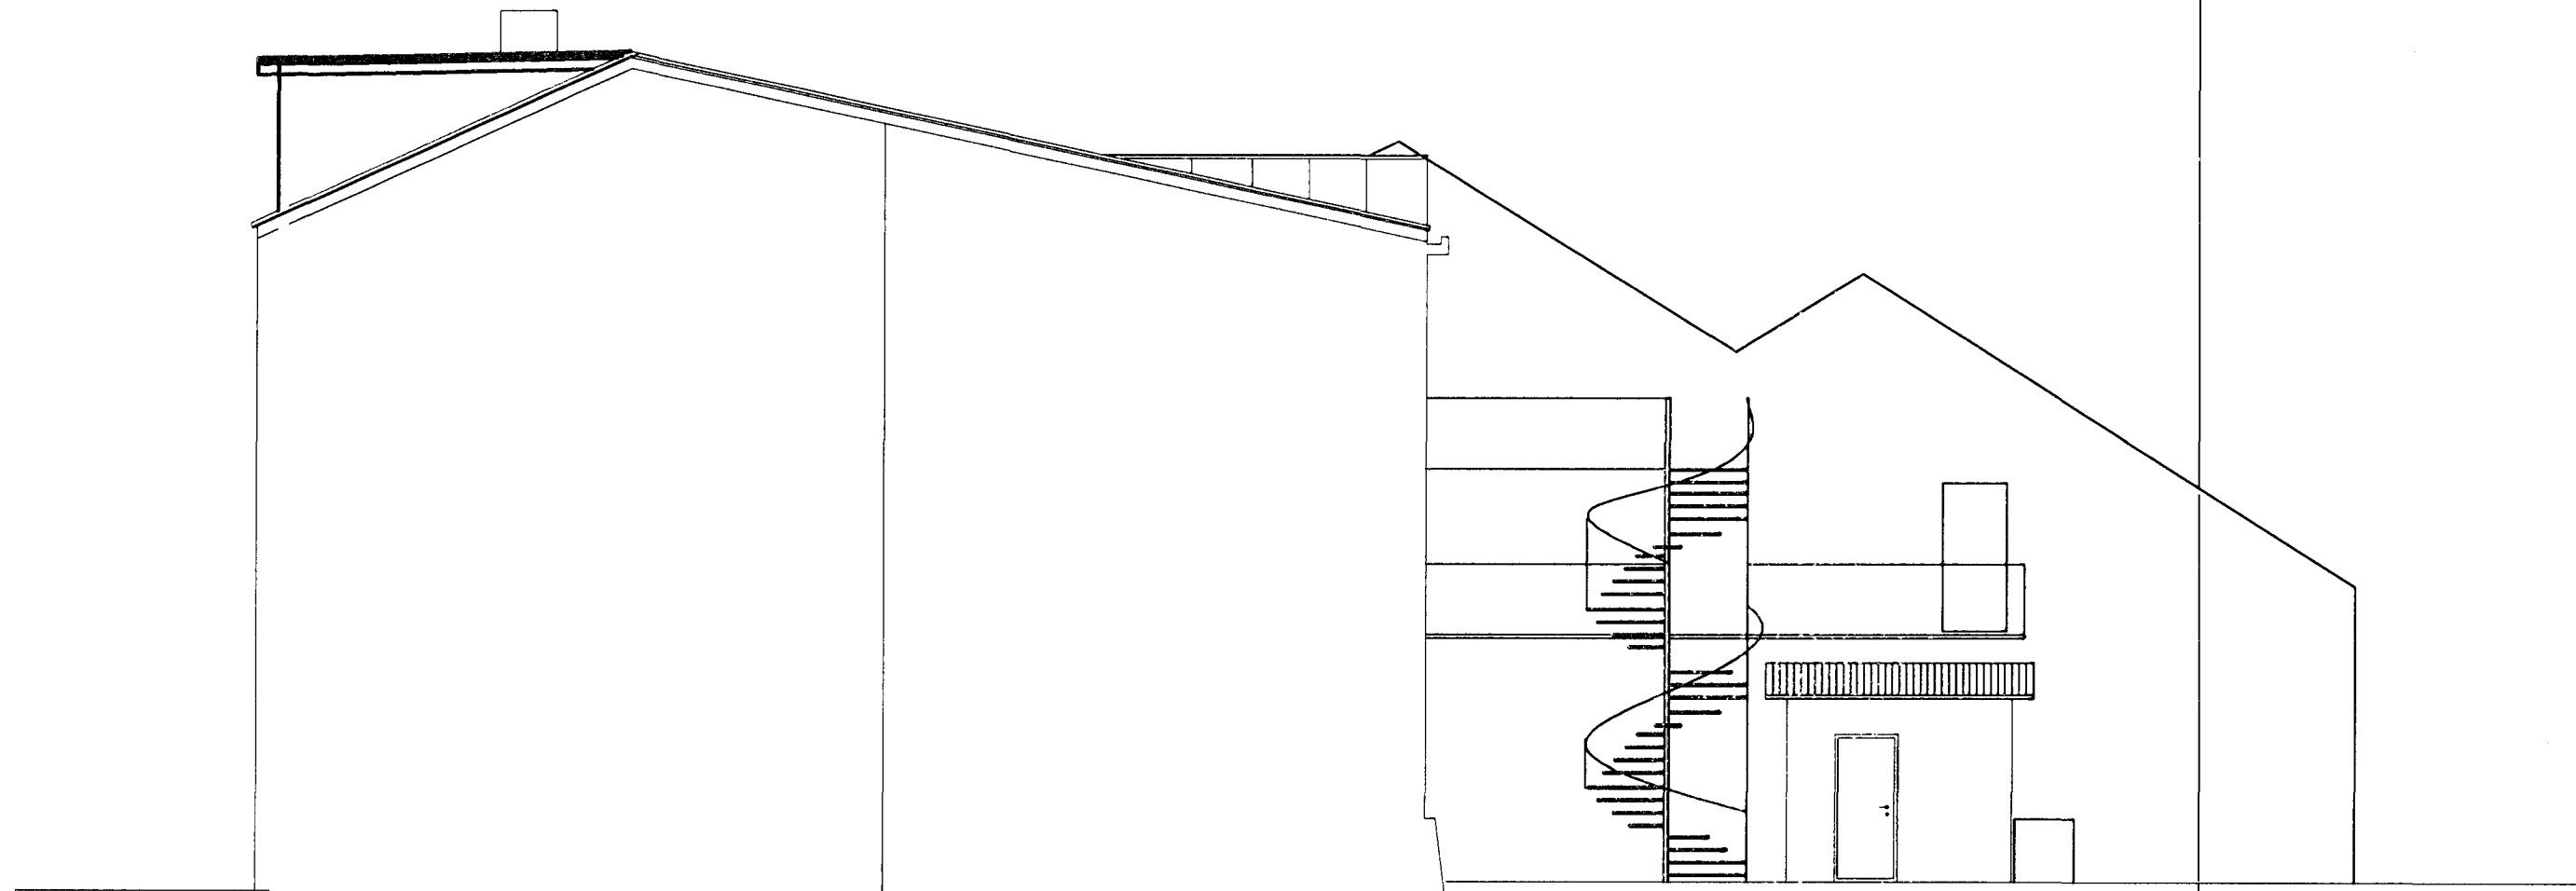

Vesturhlíð



Norðurhlíð

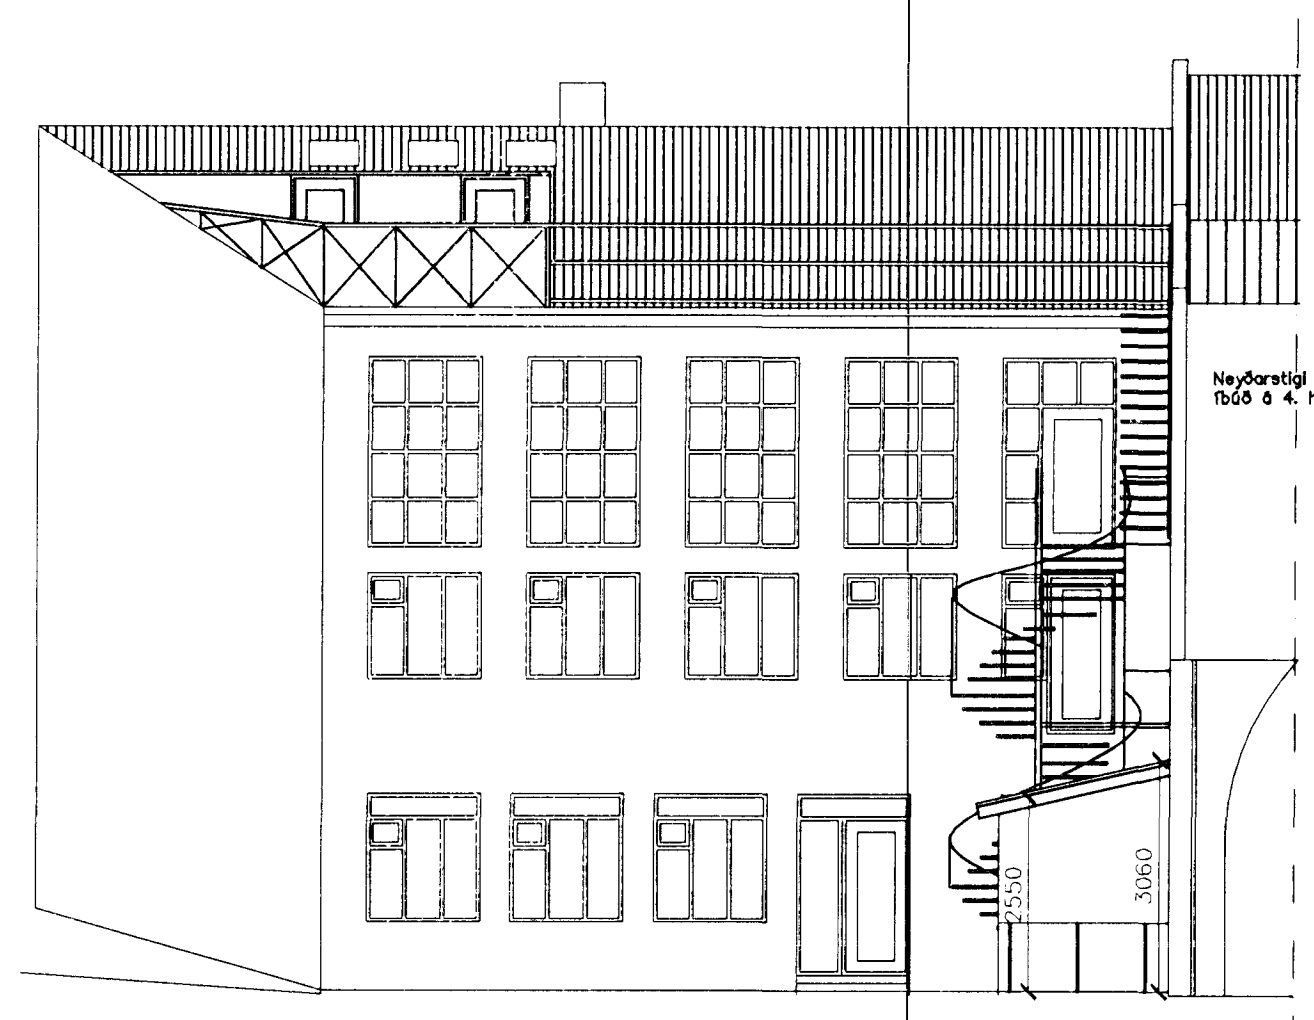

Suðurhlíð

**Samþykkt þann**  
**23 MAY 2012**  
 Byggingarfulltrúinn í Hafnarfirði  
 F.h. Sigurður Steinar Jónsson

**Skýringar:**  
 Sótt er um leyfi til að útbúa svalir á 4. hæð. Svalirnar nýtast íbúð 0401 sem flóttaleið.  
 Einnig er sótt um breytingu á innra skipulagi á 2. hæð, íbúð 0201.  
 Sótt er um að byggja skúr á baklæð sem nýtast myndi íbúðum 0201, 0301 og 0401 sem hjóla og vagnageymsla.  
 Skúrinn er byggður úr timbri klæddur að utan með Stenex plötum.

Einnig er sótt um leyfi til að innrétta rakarastofu á 1. hæð.  
 Þórunn Halldórsdóttir 230579-2297  
 Halldóra Halldórsdóttir 2711414-4400  
 Guðmundur Jónsson  
 S.Þ. Kjósamann  
 Þórunn Halldórsdóttir  
 Þórunn Halldórsdóttir 12347-5379  
 S.Þ. Fasteignafélag Hafnarfirðis  
 Sigrún Háskóla

Dags.	<b>STRANDGATA 32</b>		Verk nr.	05-5
	Hafnarfirði		Dagsetning	27-02 2005
	Útlit		Kvarði.	1:100
	Hannað	Teiknað	Teikning nr.	A-3
	Vigfús Halldórsdóttir	Vigfús Halldórsdóttir		
Aðalhönnuður kt.: 100760-5849	Vigfús Halldórsdóttir BFI Biskupsgata 3, 113 Rvk. S. 8984908 / r10@simnet.is			

XICEL S bj