


Byggingarfulltrúi
samþykkir erindið.

14 MAÍ 2004

Bent skal á að samþykkt þessi verður ekki virk,
fyrir en eftir þinglýsingu eignaskiptaþyrlýsingar-
innar og skráningu hennar hjá Fasteignamáli ríkisins.
Byggingarfulltrúinn í Hafnarfirði
F.h. Kristján Þórarinnsson

KJP

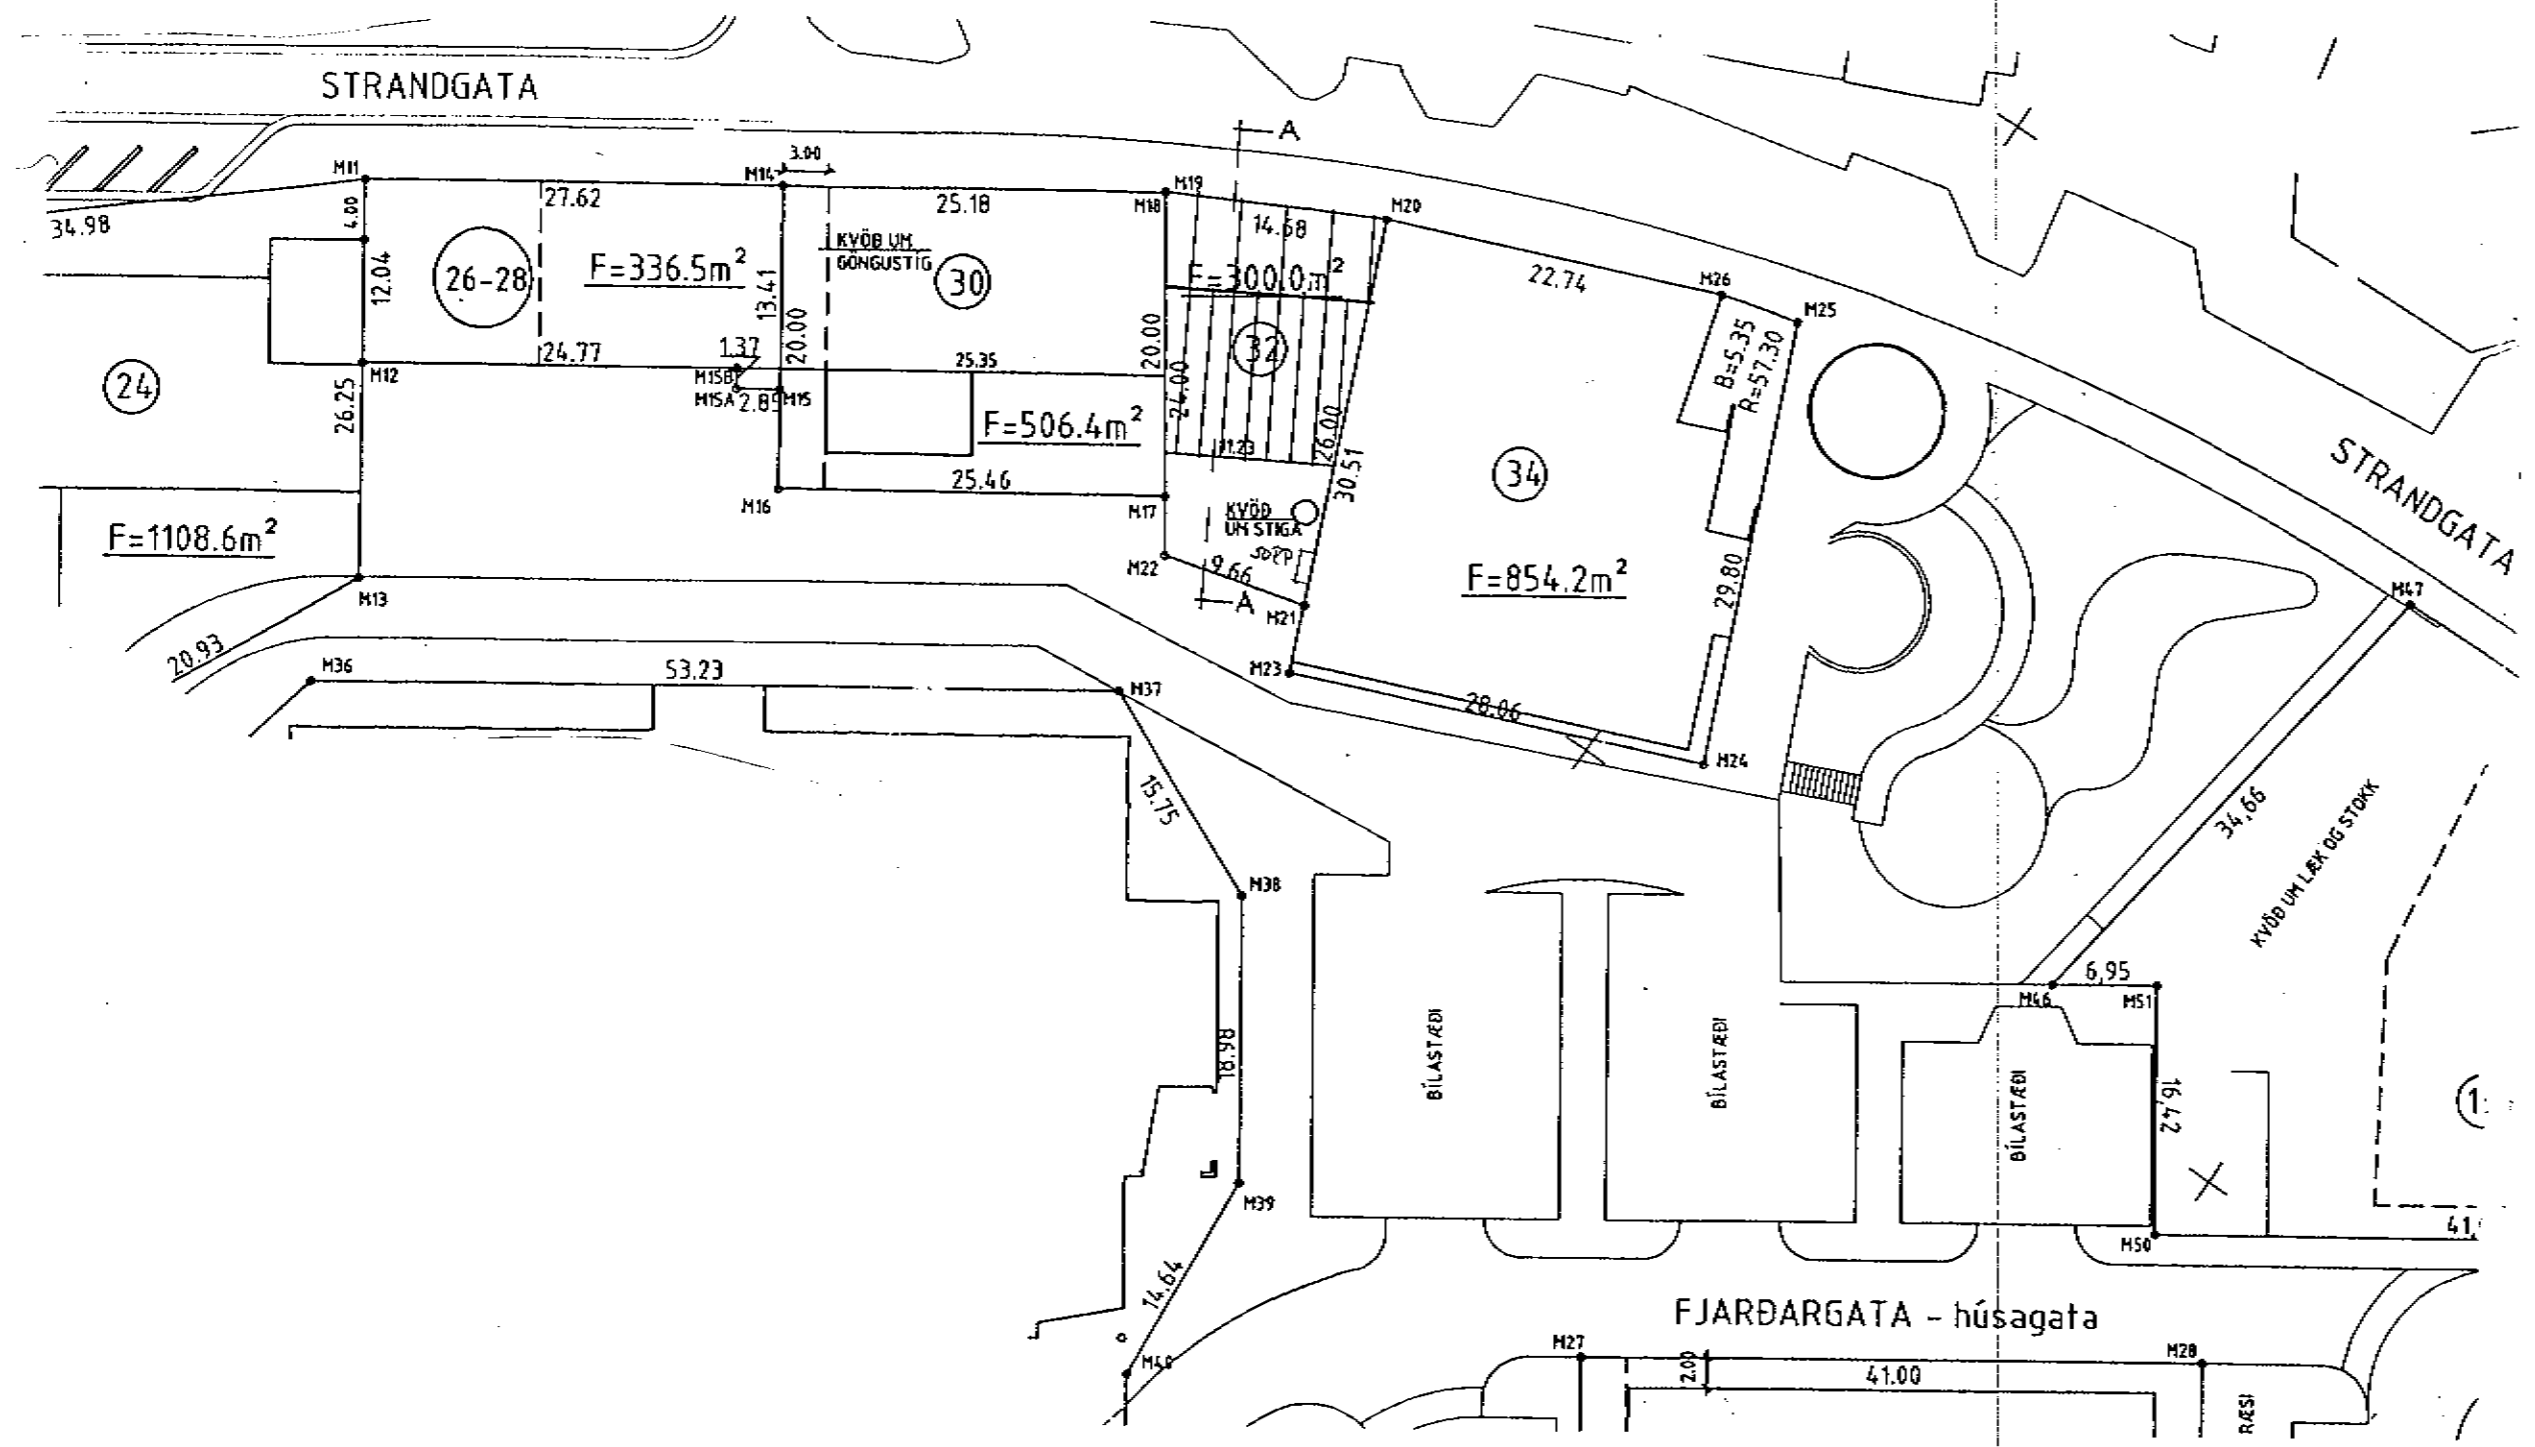

AFSTÖÐUMYND M-1:500

Upprunaleg teikning gerð af Gísli Halldórssyni
og Sigríði Thordarson, 26.05.1045

Dags.	STRANDGATA 32 Hafnarfirði		Verk nr. 02-13
	Afstöðumynd		Dagsetning 19-01 2004
	Hannað. Vigfús Halldórsson	Teiknað. Vigfús Halldórsson	Kvarði. 1:500
Aðalhönnuður kt.: 100760-5849	Vigfús Halldórsson BFI Rauðagerði 10, 108 Rvk. S: 8984908 / r10@simnet.is		Teikning nr. A-4

VIGFÚS HALLDÓRSSON