


Byggingarfulltrúi
samþykkir erindið.

14 MAÍ 2004

Bent skal á að samþykkt þessi verður ekki virk fyrr en eftir þinglýsingu eignaskiptayfirlýsinganna og skráningu hennar hjá Eignamatríkisins.

Byggingarfulltrúinn í Hafnarfirði
F.h. Kristján Þóráinsson


RP

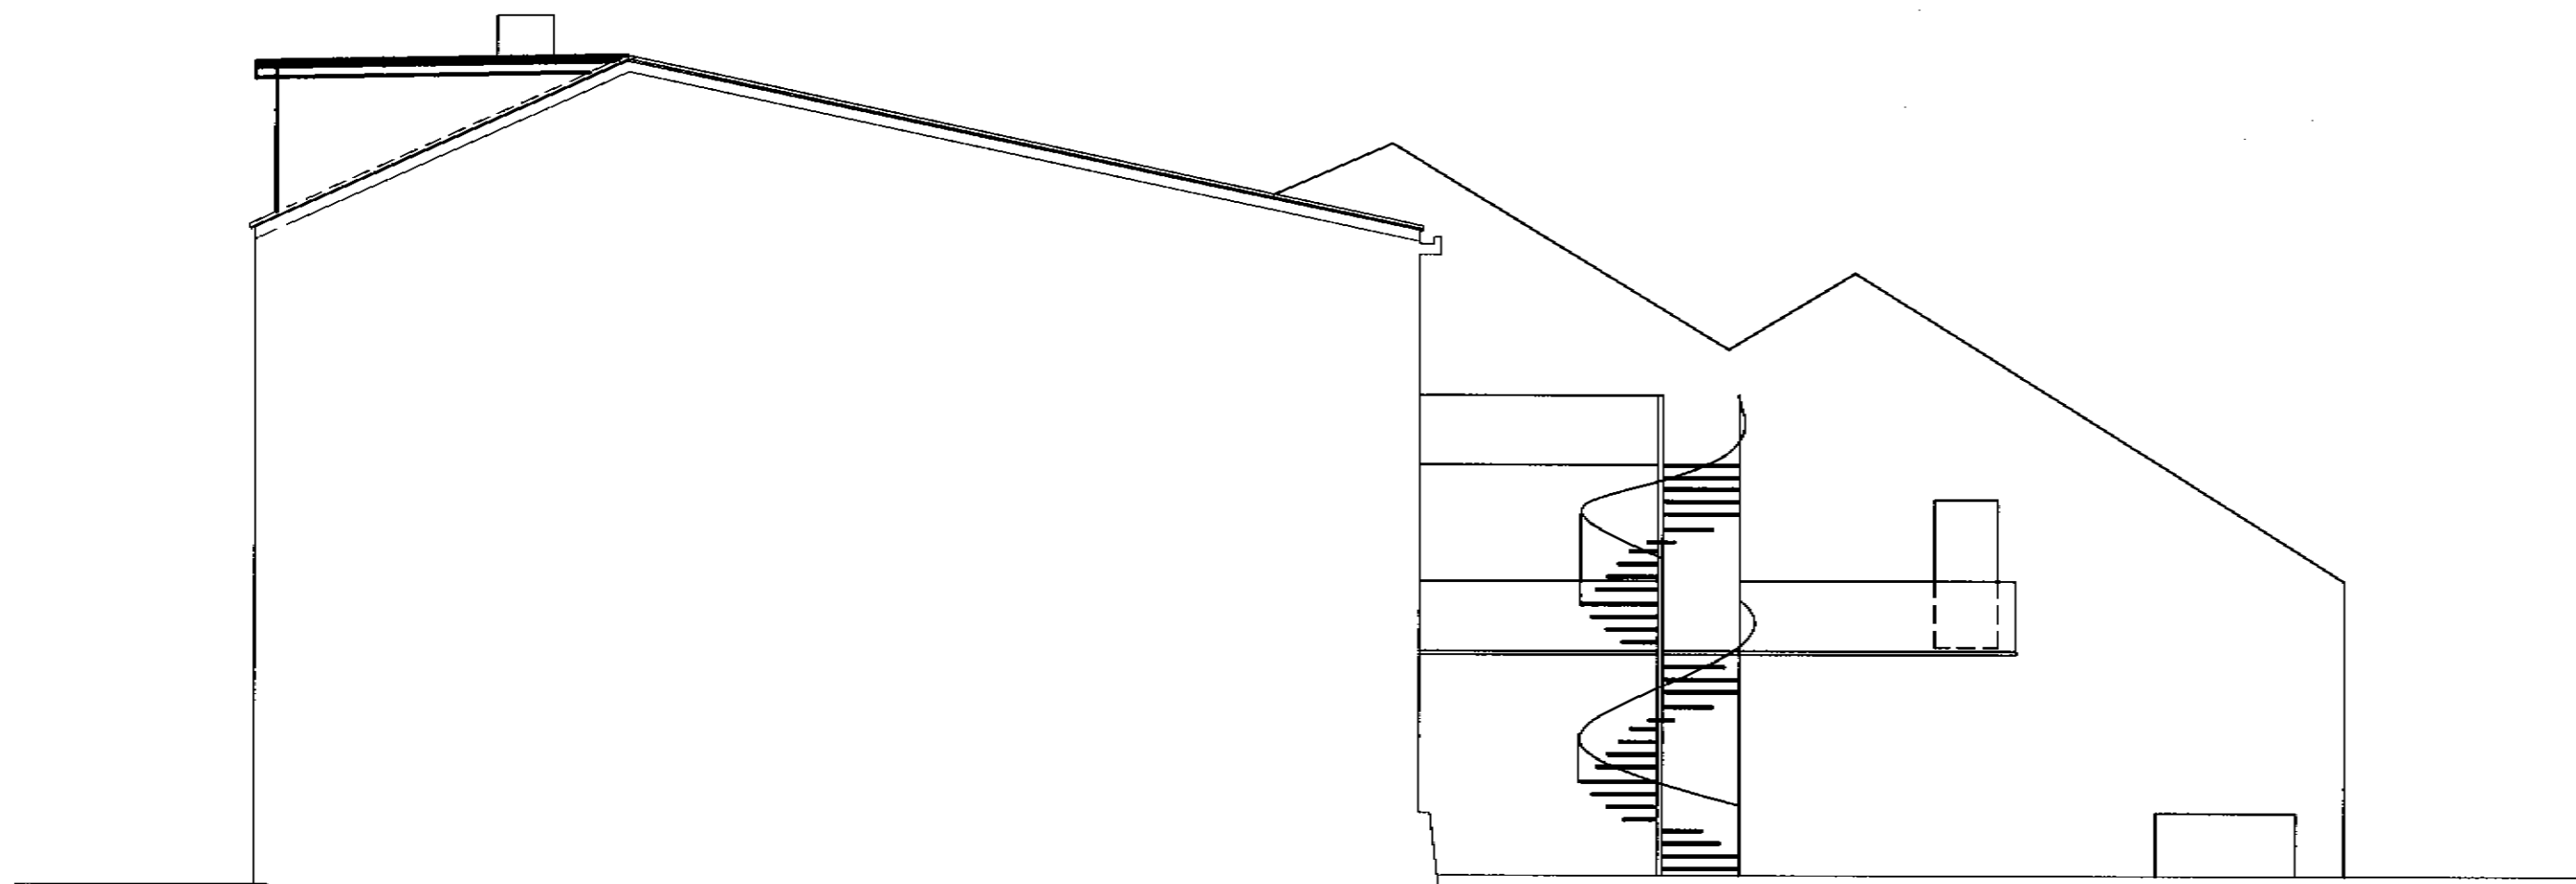

Vesturhlíð



Norðurhlíð

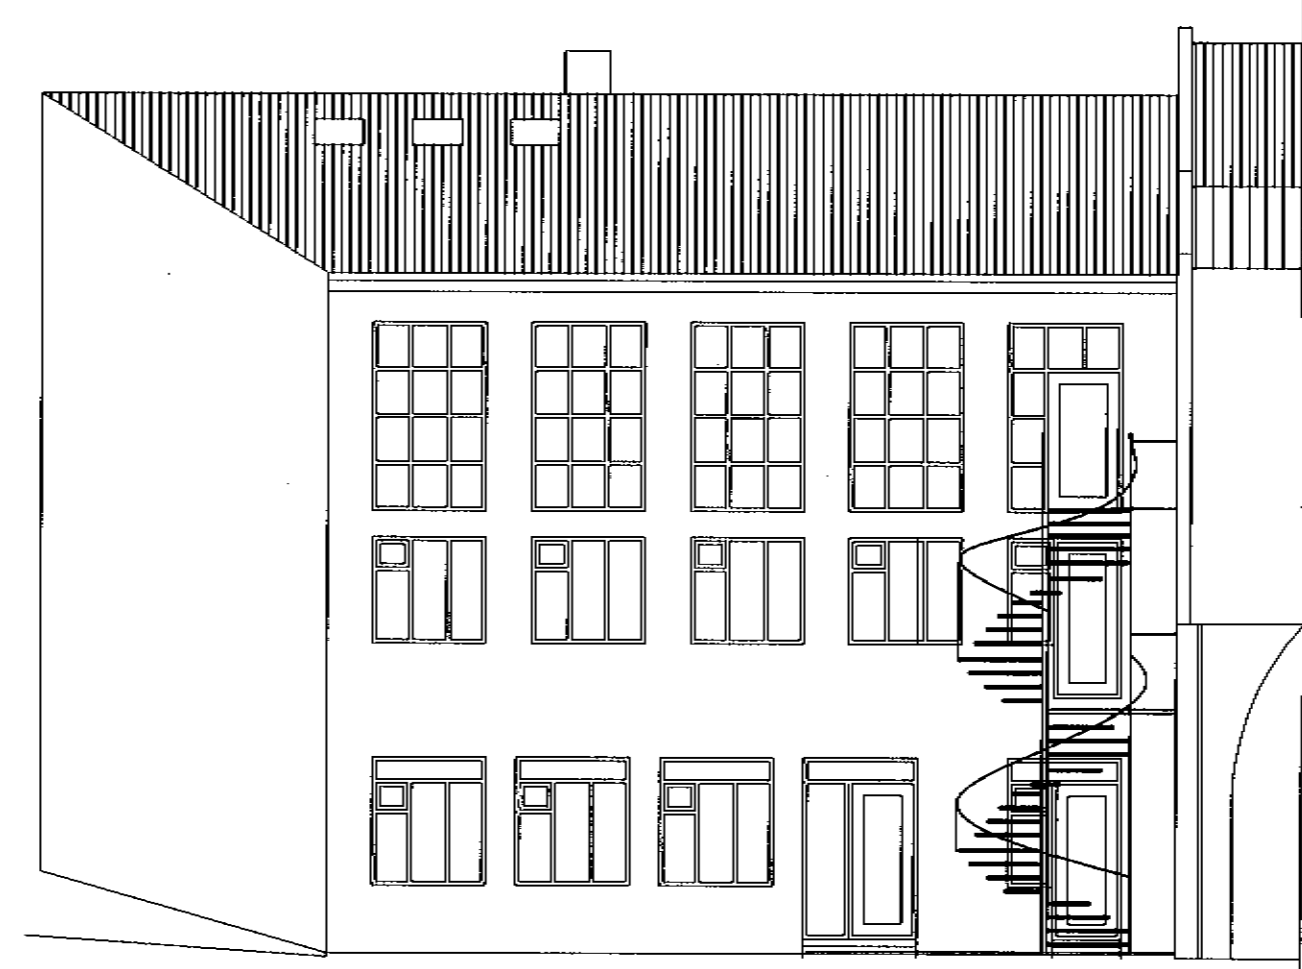

Suðurhlíð

Skýringar:
 Sótt er um leyfi til að innrétta íbúð á fjórðu hæð, og byggja 2 kvisti á norðurhlíð. Þakgluggum verði fjölgað í 3 stk. Stærð Þakglugga, Velux 660 x 1180 mm. Kvistir eru byggðir úr timbri. Klæddir með Aluzink bárujárnri. Einangraðir með 100 mm steinull. Þak er sperruþak einangrað með 200 mm steinull á milli sperra, vindpappi og loftbil yfir. Þaklæðning er vatnsþolinn krossviður pappalagður. Pappi er soðin á undirlag, þannig að hann myndi eina heild. Sorptunnur eru staðsettar undir brunasvölum bakhlíðar. Rými 0204 verður nýtt sem sameiginleg geymsla 2. 3. og 4. hæðar.

Dags.	STRANDGATA 32		Verk nr.	02-13
	Hafnarfirði		Dagsetning	19-01 2004
	Útlit		Kvarði.	1:100
	Hannað.	Teiknað.	Teikning nr.	A-3
	Vígfús Halldórsson	Vígfús Halldórsson		
Aðalhönnuður kt.: 100760-5849	Vígfús Halldórsson BFI Rauðagerði 10, 108 Rvk. S: 8984908 / r10@simnet.is			
<i>Vígfús</i>				