
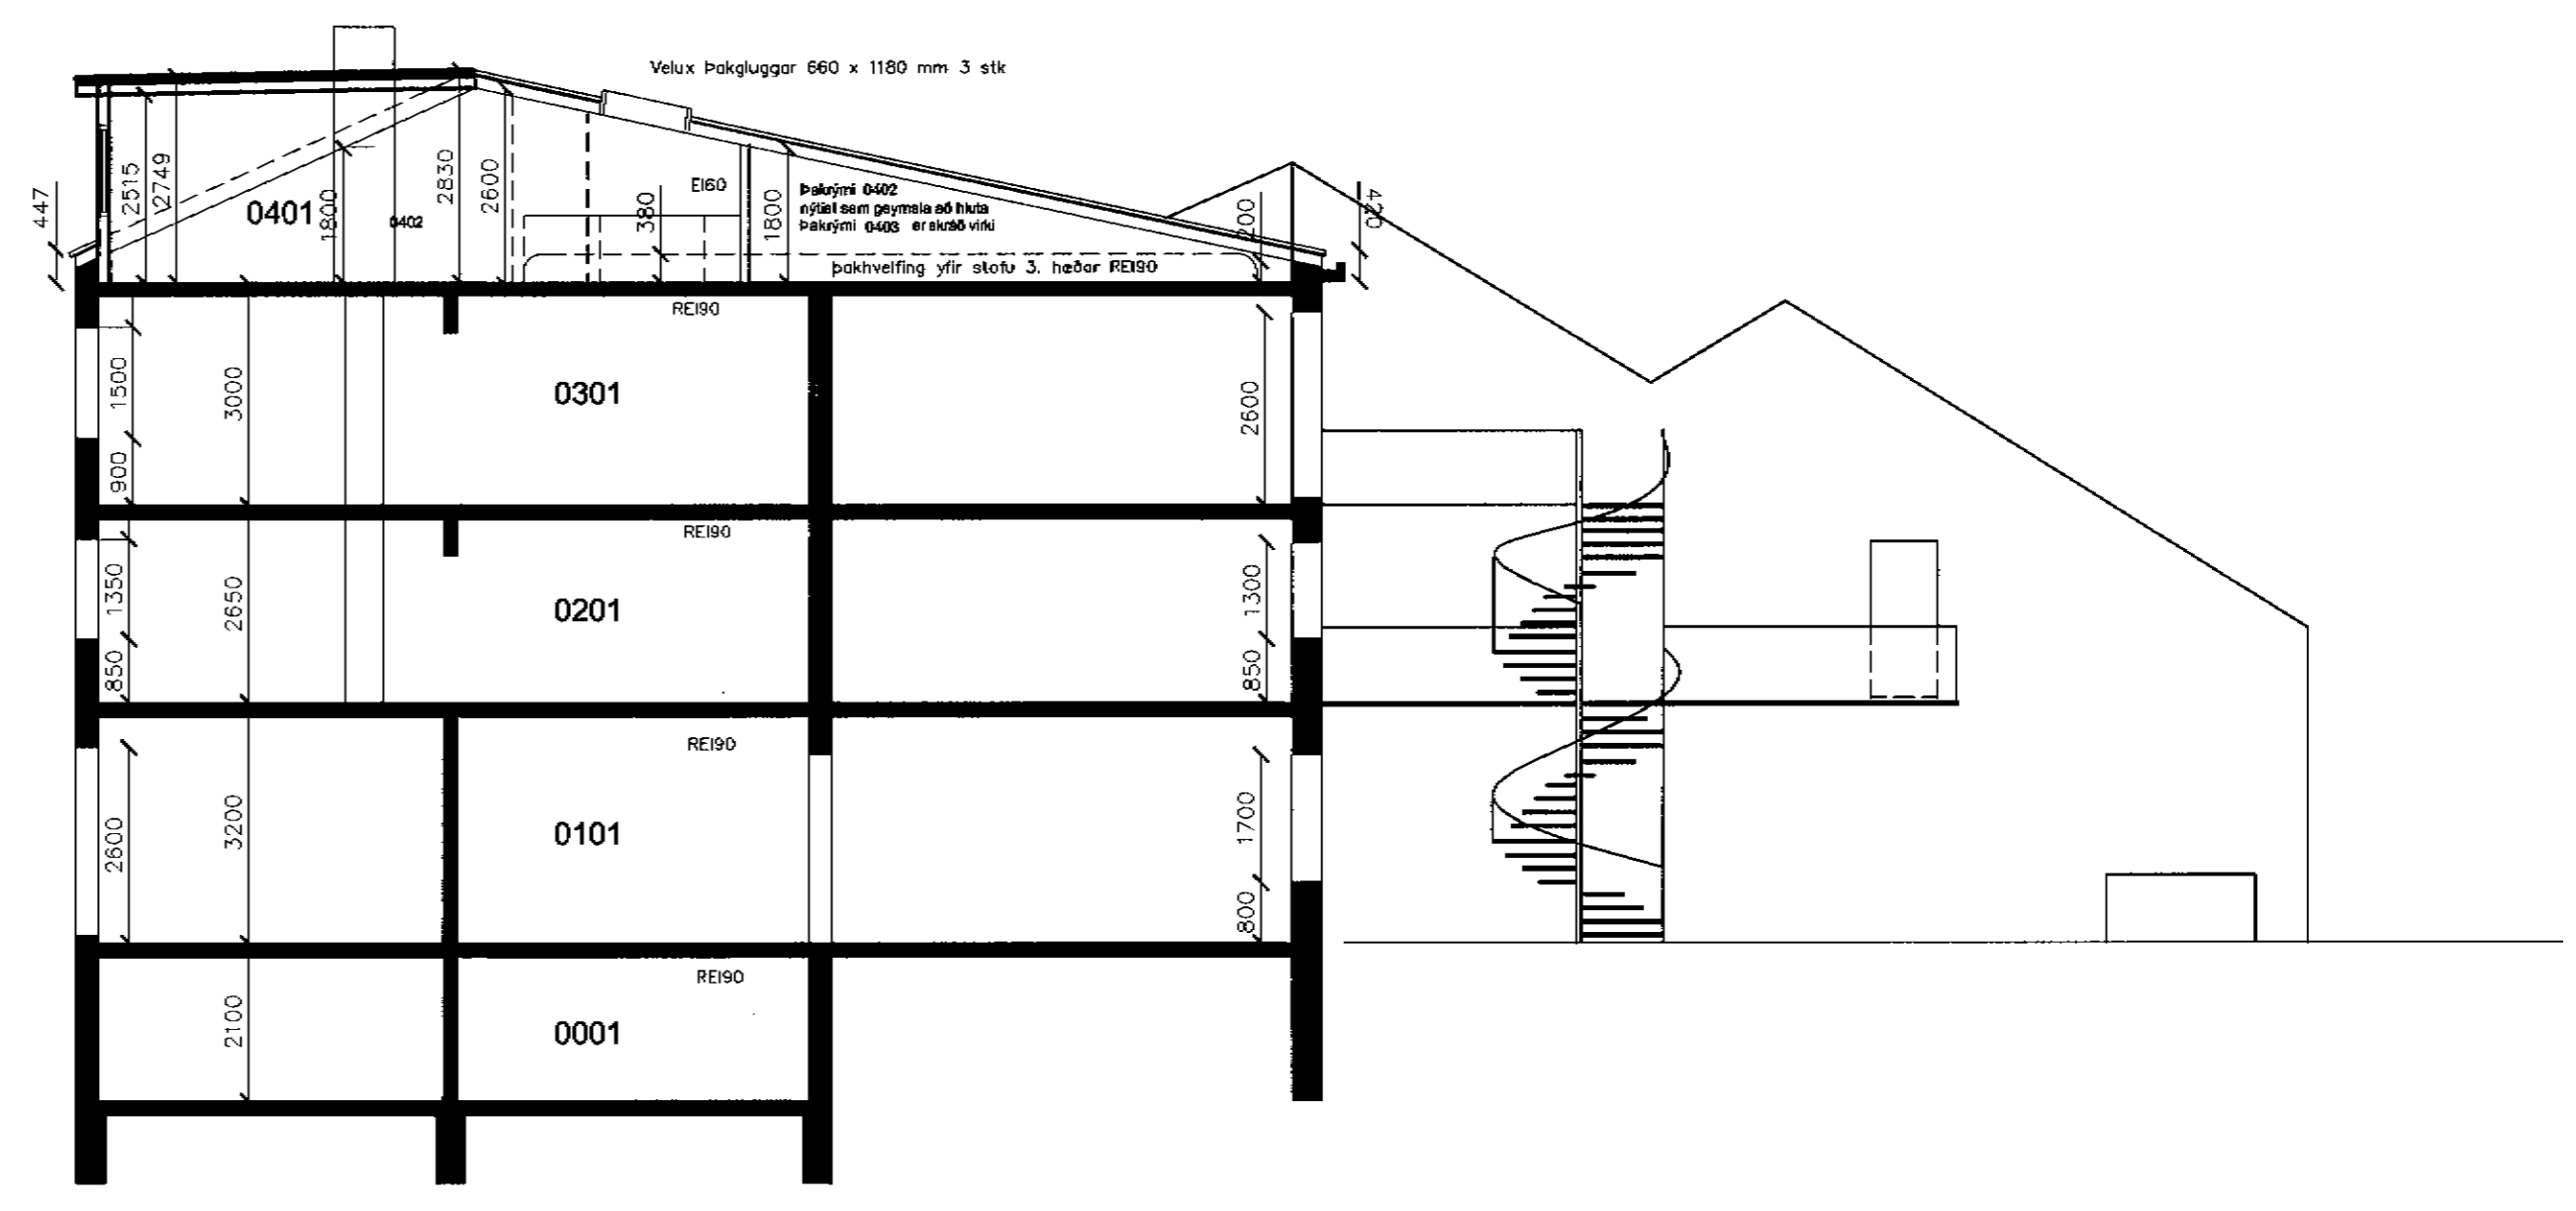


Byggingarfulltrúi  
samþykkir erindið.  
14 MAÍ 2004  
Bent skal á að samþykkt þessi verður ekki virk,  
fyrir en eftir þinglýsingu eignaskiptaþinglýsingar-  
innar og skráningu heimar hjá Fasteignamáli ríkisins.  
Byggingarfulltrúinn í Hafnarfirði  
F.h. Kristján Þórarinnsson

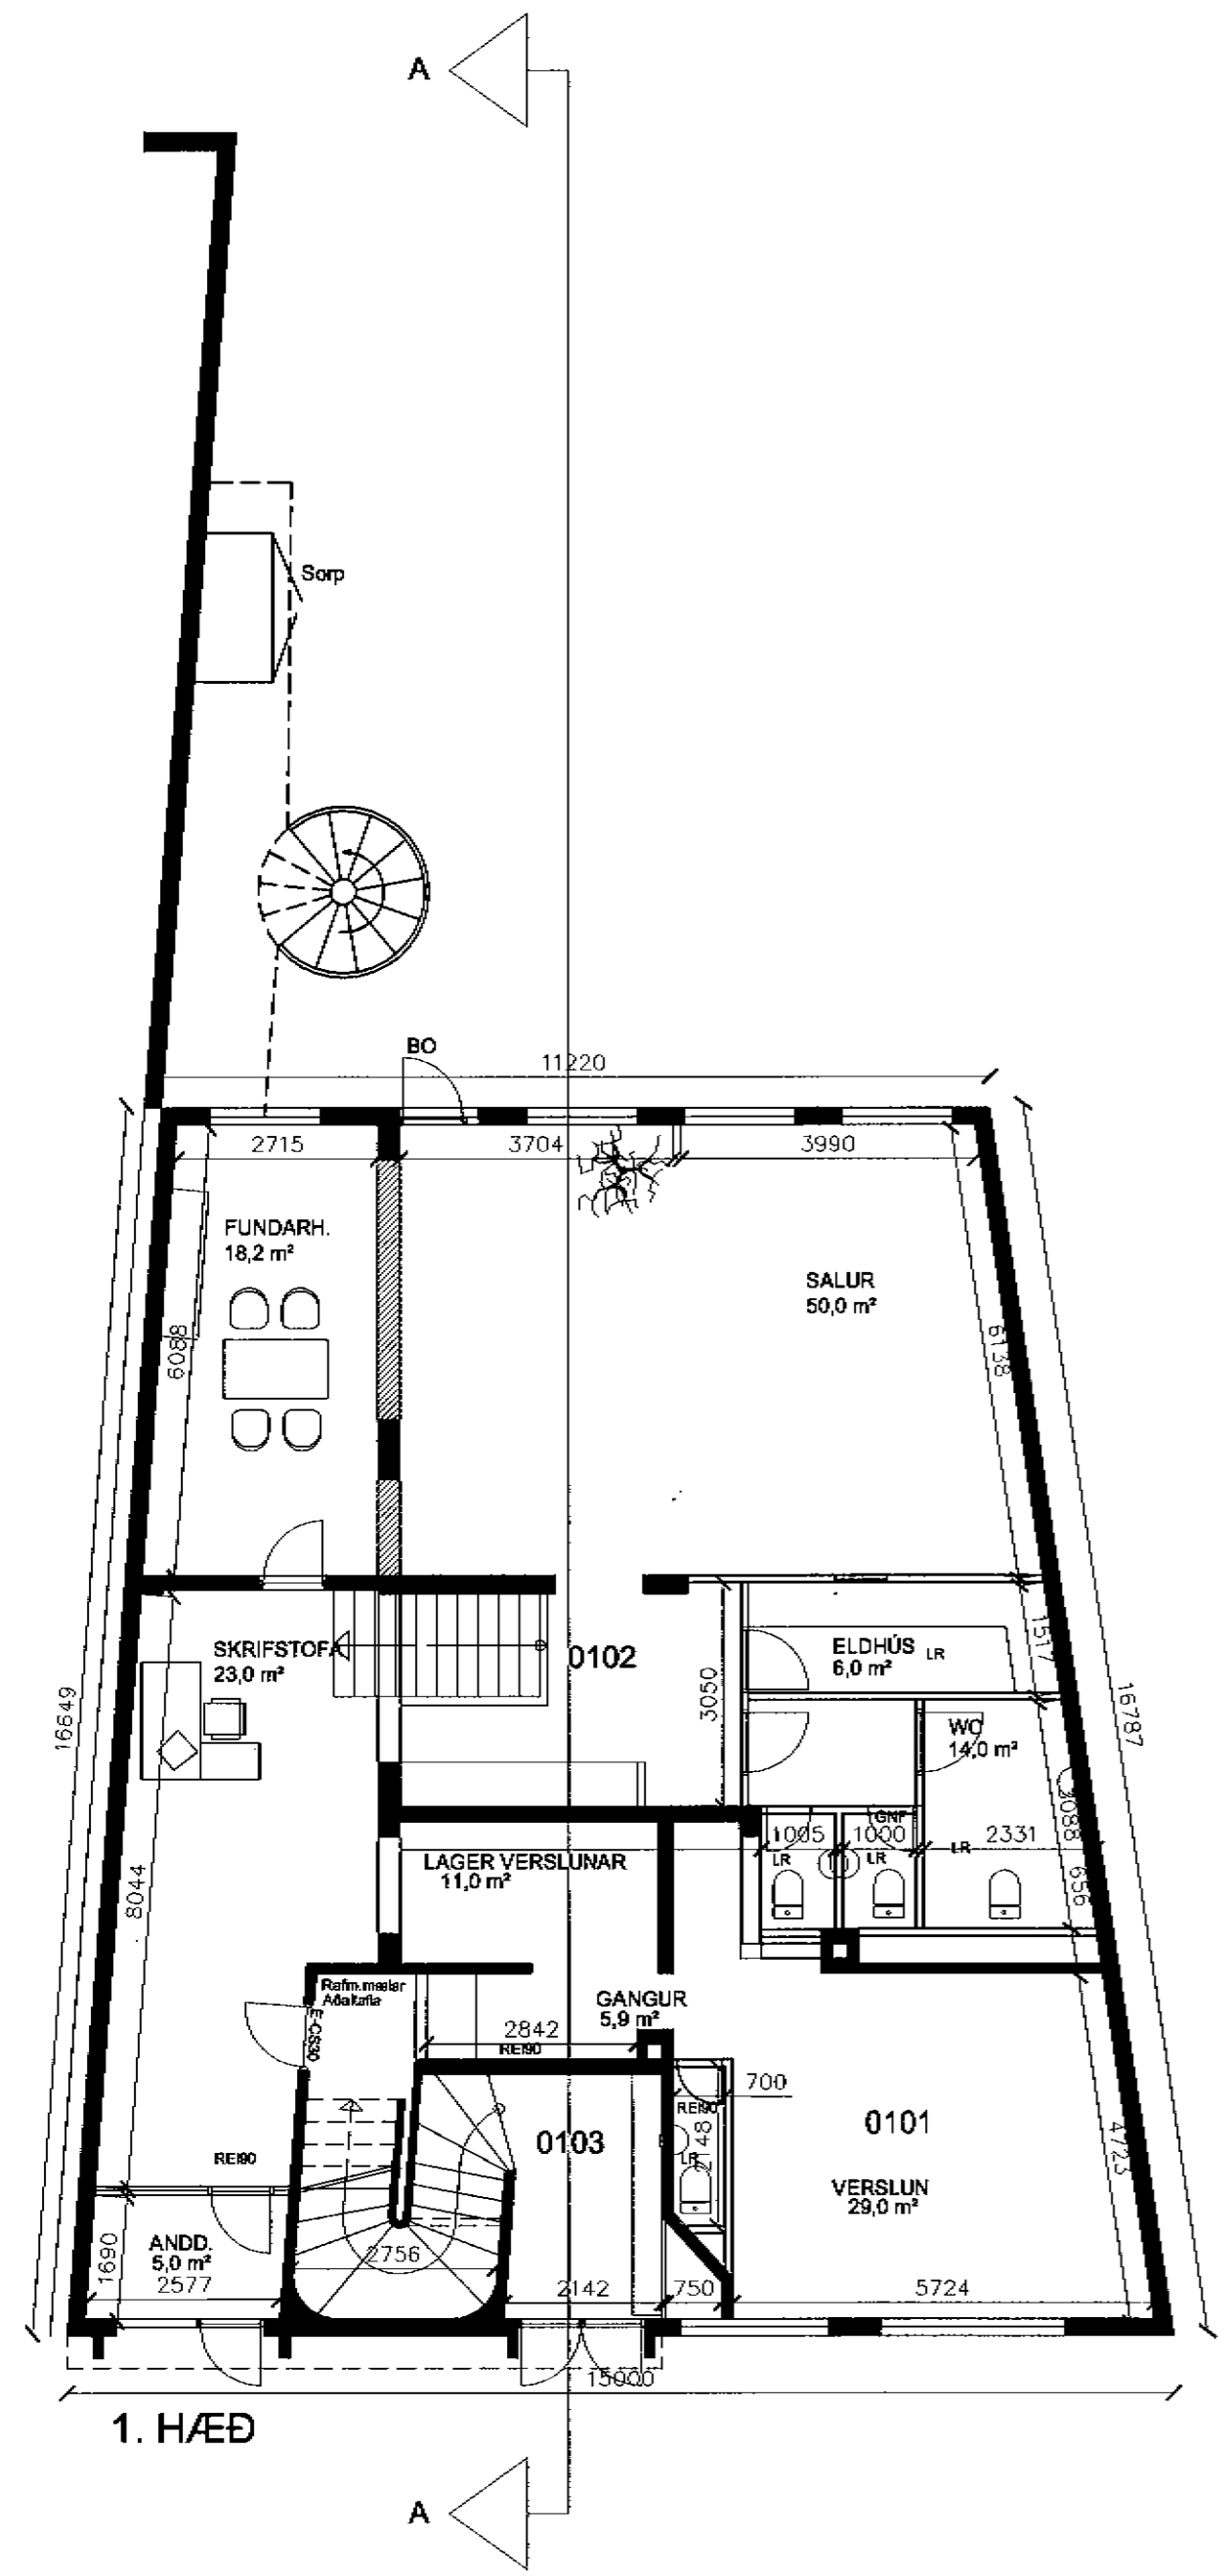

SNEIÐING A-A

Dags.	<b>STRANDGATA 32</b>		Verk nr.	02-13
	Hafnarfirði Innra skipulag íbúða		Dagsetning.	19-01 2004
	Grunnmynd 1. hæð og sneiðing		Kvarði.	1:100
	Hannað.	Teiknað.	Teikning nr.	
	Vígfús Halldórsson	Vígfús Halldórsson	A-3	
Aðalhöfundur kt.: 100760-5849		Vígfús Halldórsson BFI Rauðagerði 10, 108 Rvk. S: 8984908 / r10@simnet.is		