
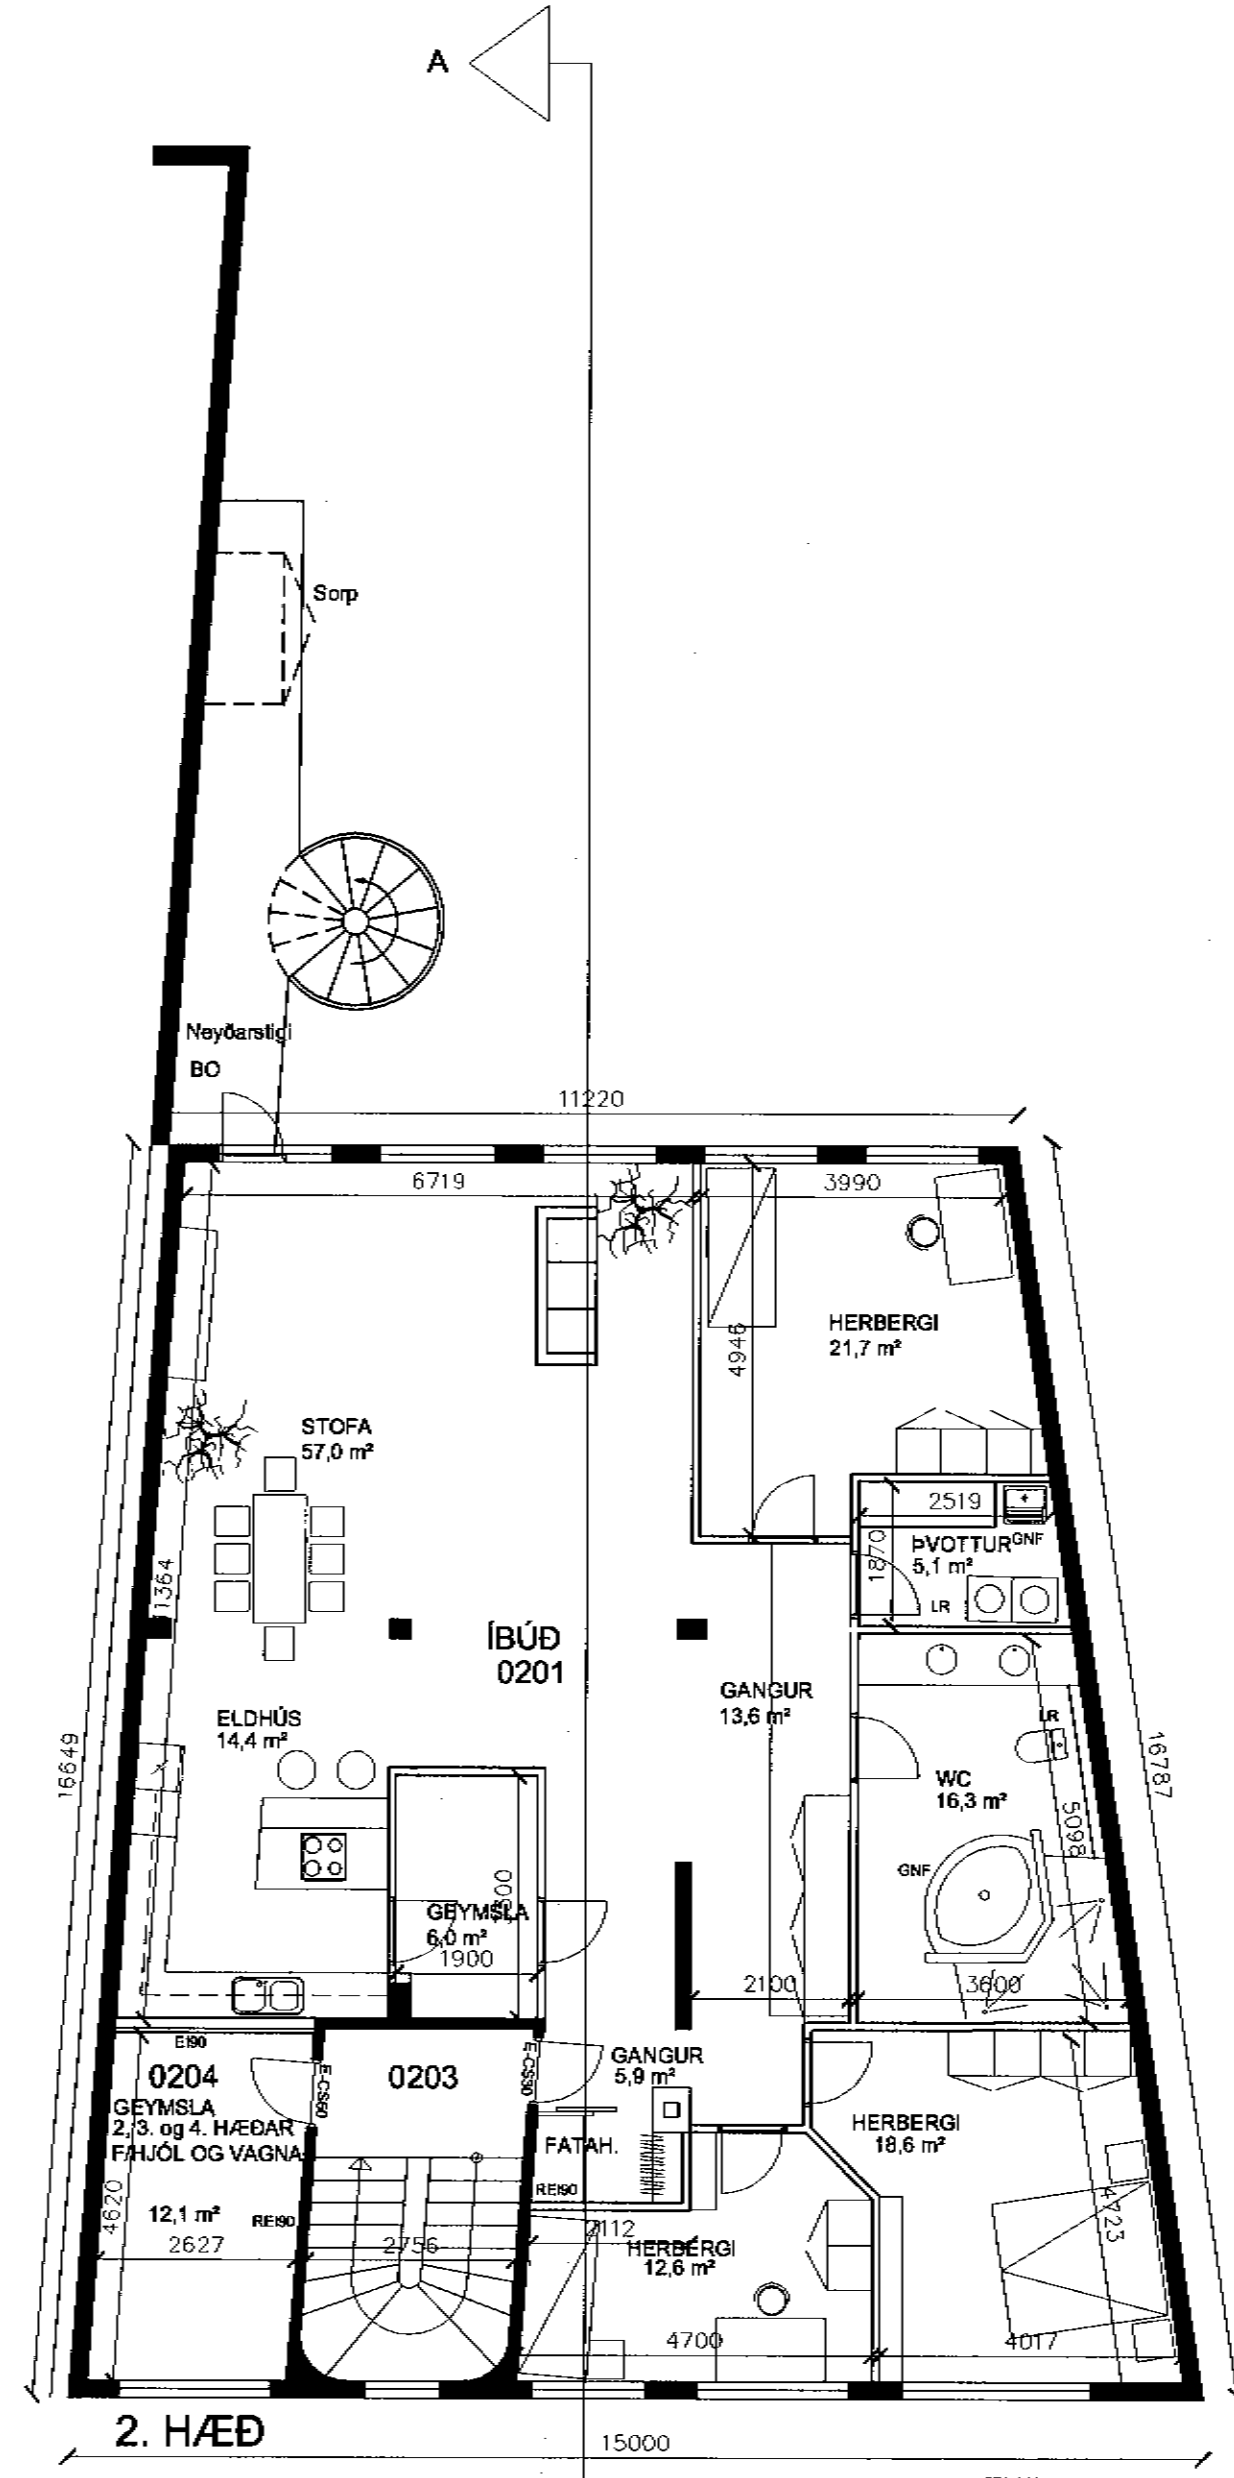


Byggingarfulltrúi
samþykkir erindið.

14 MAÍ 2004

Bent skal á að samþykkt þessi verður ekki virk, fyrr en eftir þinglýsingu eignaskiptayfirlýsingarinnar og skráningu hennar hjá Fasteignamatvæðingarráði Íslands.

Byggingarfulltrúinn í Hafnarfirði
F.h. Kristján Þórarinnsson

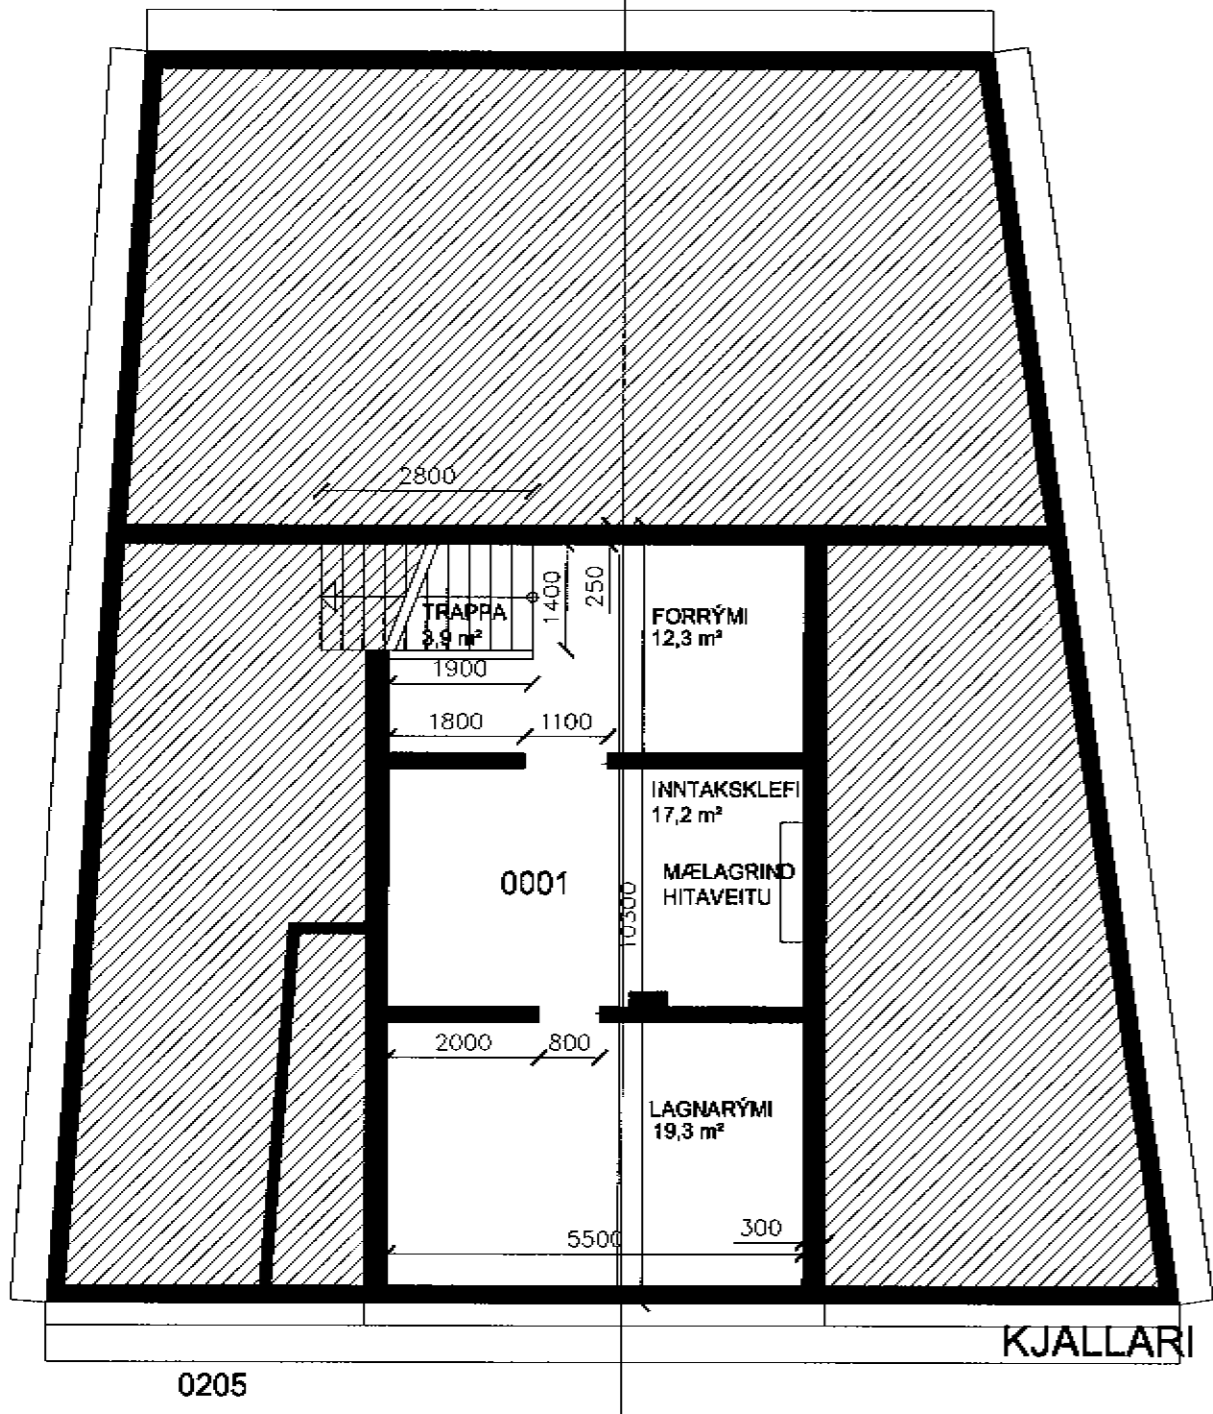

Dags.	STRANDGATA 32		Verk nr.	02-13
	Hafnarfirði		Dagsetning.	19-01 2004
	Innra skipulag íbúða		Skala.	1:100
	Grunnmynd kjallari og 2. hæð		Teikning nr.	A-1
Hannað.	Vígfús Halldórsson	Teiknað.	Vígfús Halldórsson	
Aðalhönnuður	kt.: 100760-5849	Vígfús Halldórsson BF1 Rauðagerði 10, 108 Rvk. S: 8984908 / r10@simnet.is		

VÍGFÚS H