
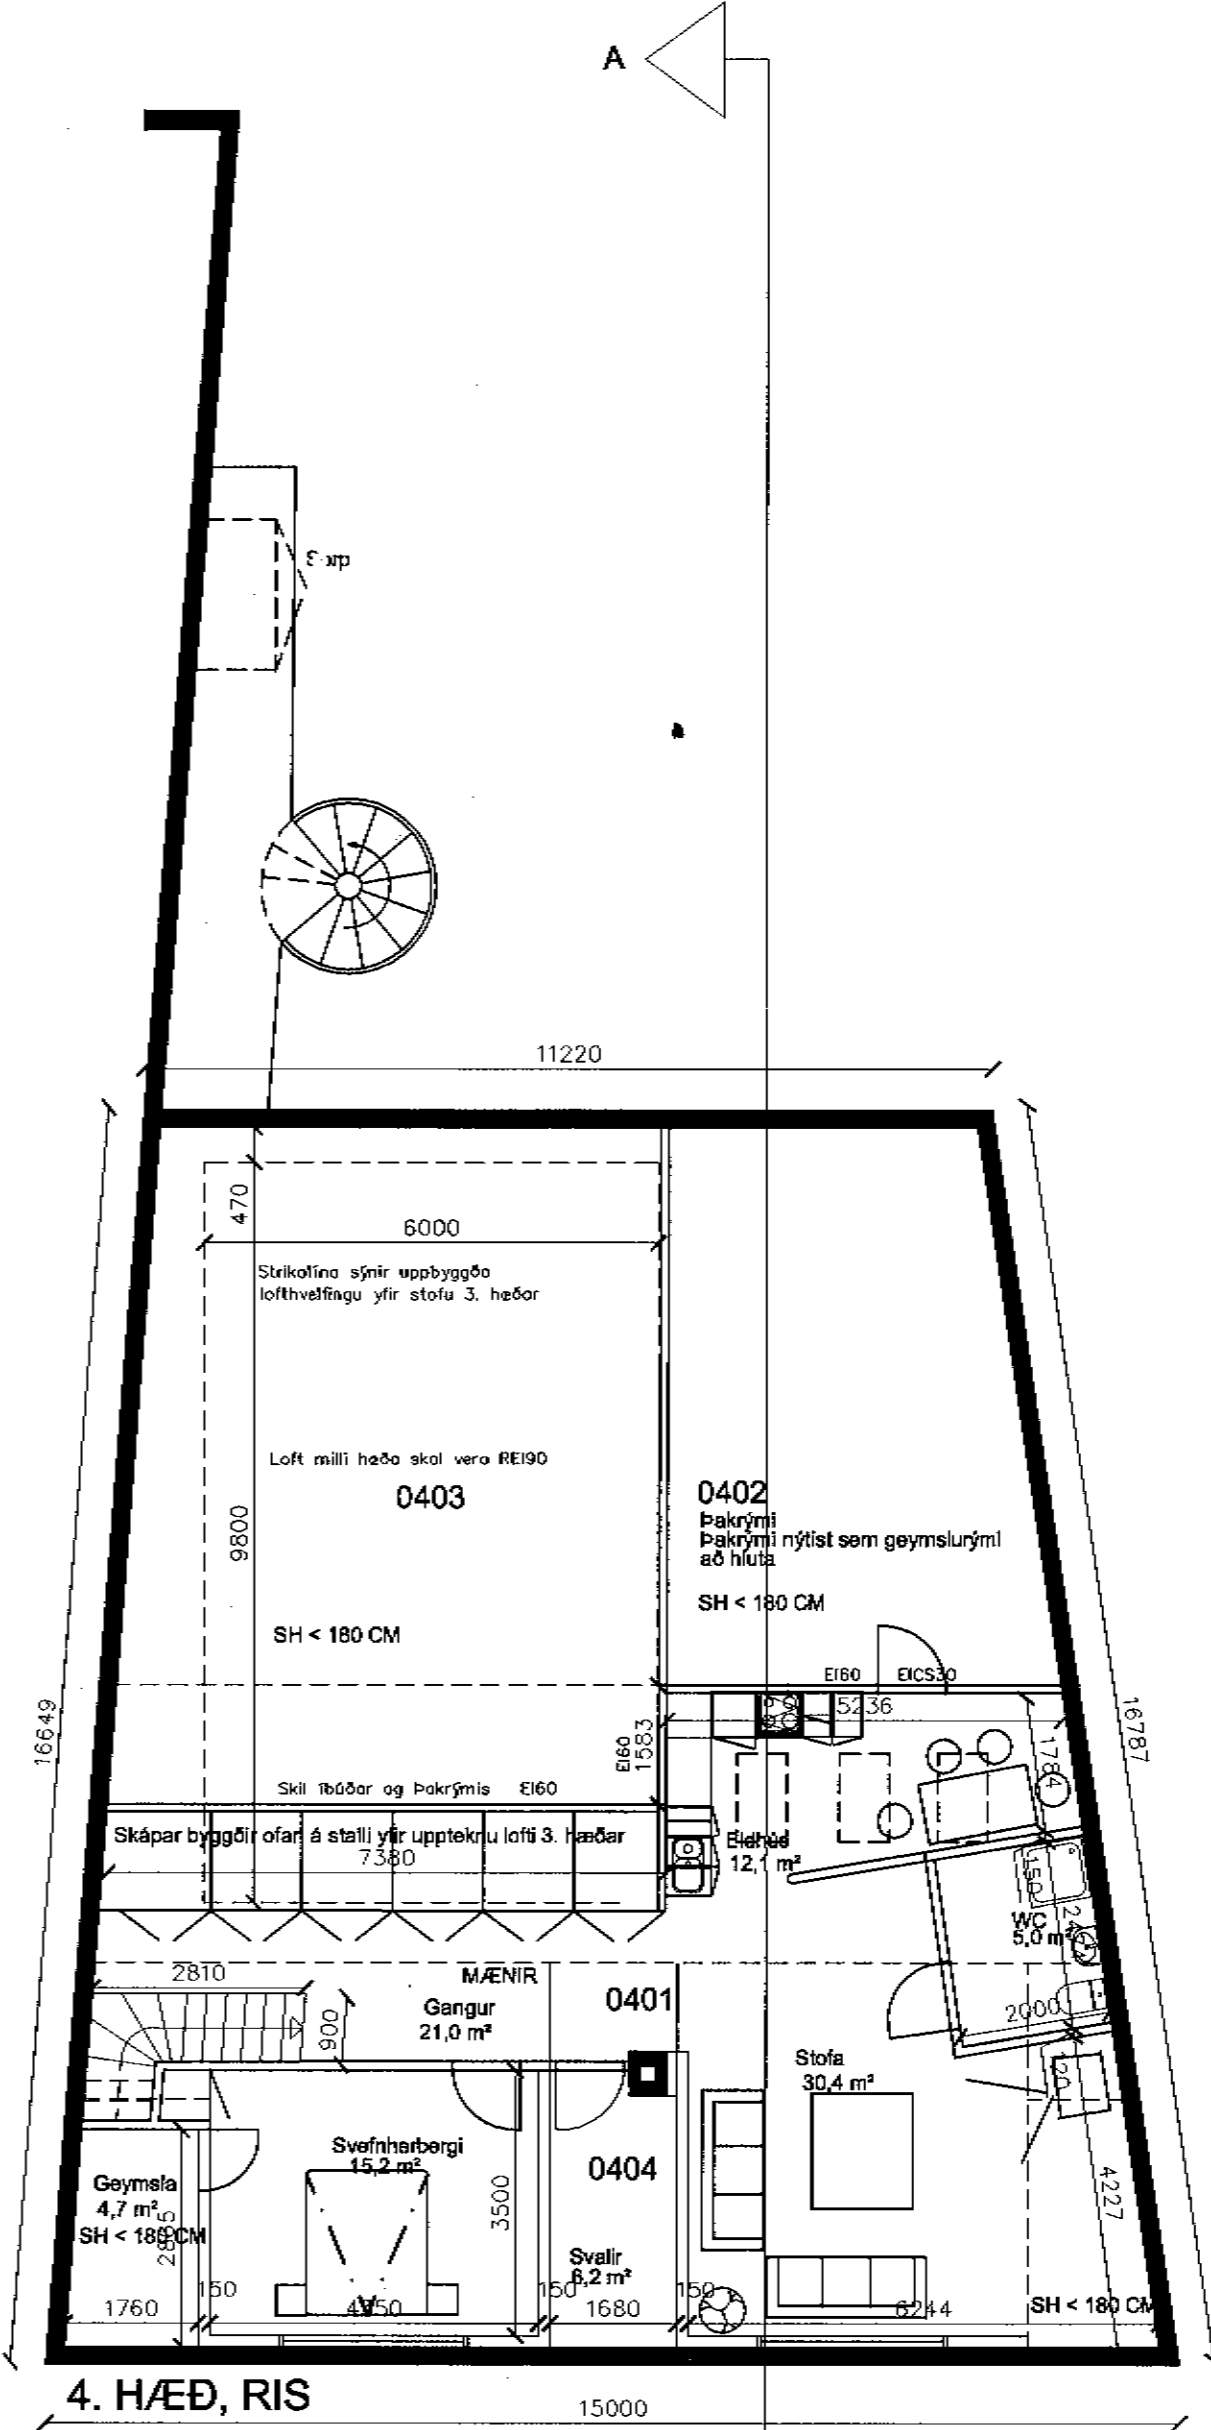


Byggingarfulltrúi
samþykkir erindið.

14 MAÍ 2004

Bent skal á að samþykkt þessi verður ekki virk, fyrr en eftir þinglýsingu eignaskiptaþyrífyrsláttarinnar og skráningu hennar hjá Fastiðnamati ríkisins.

Byggingarfulltrúinn í Hafnarfirði
F.h. Kristján Þóráðsson

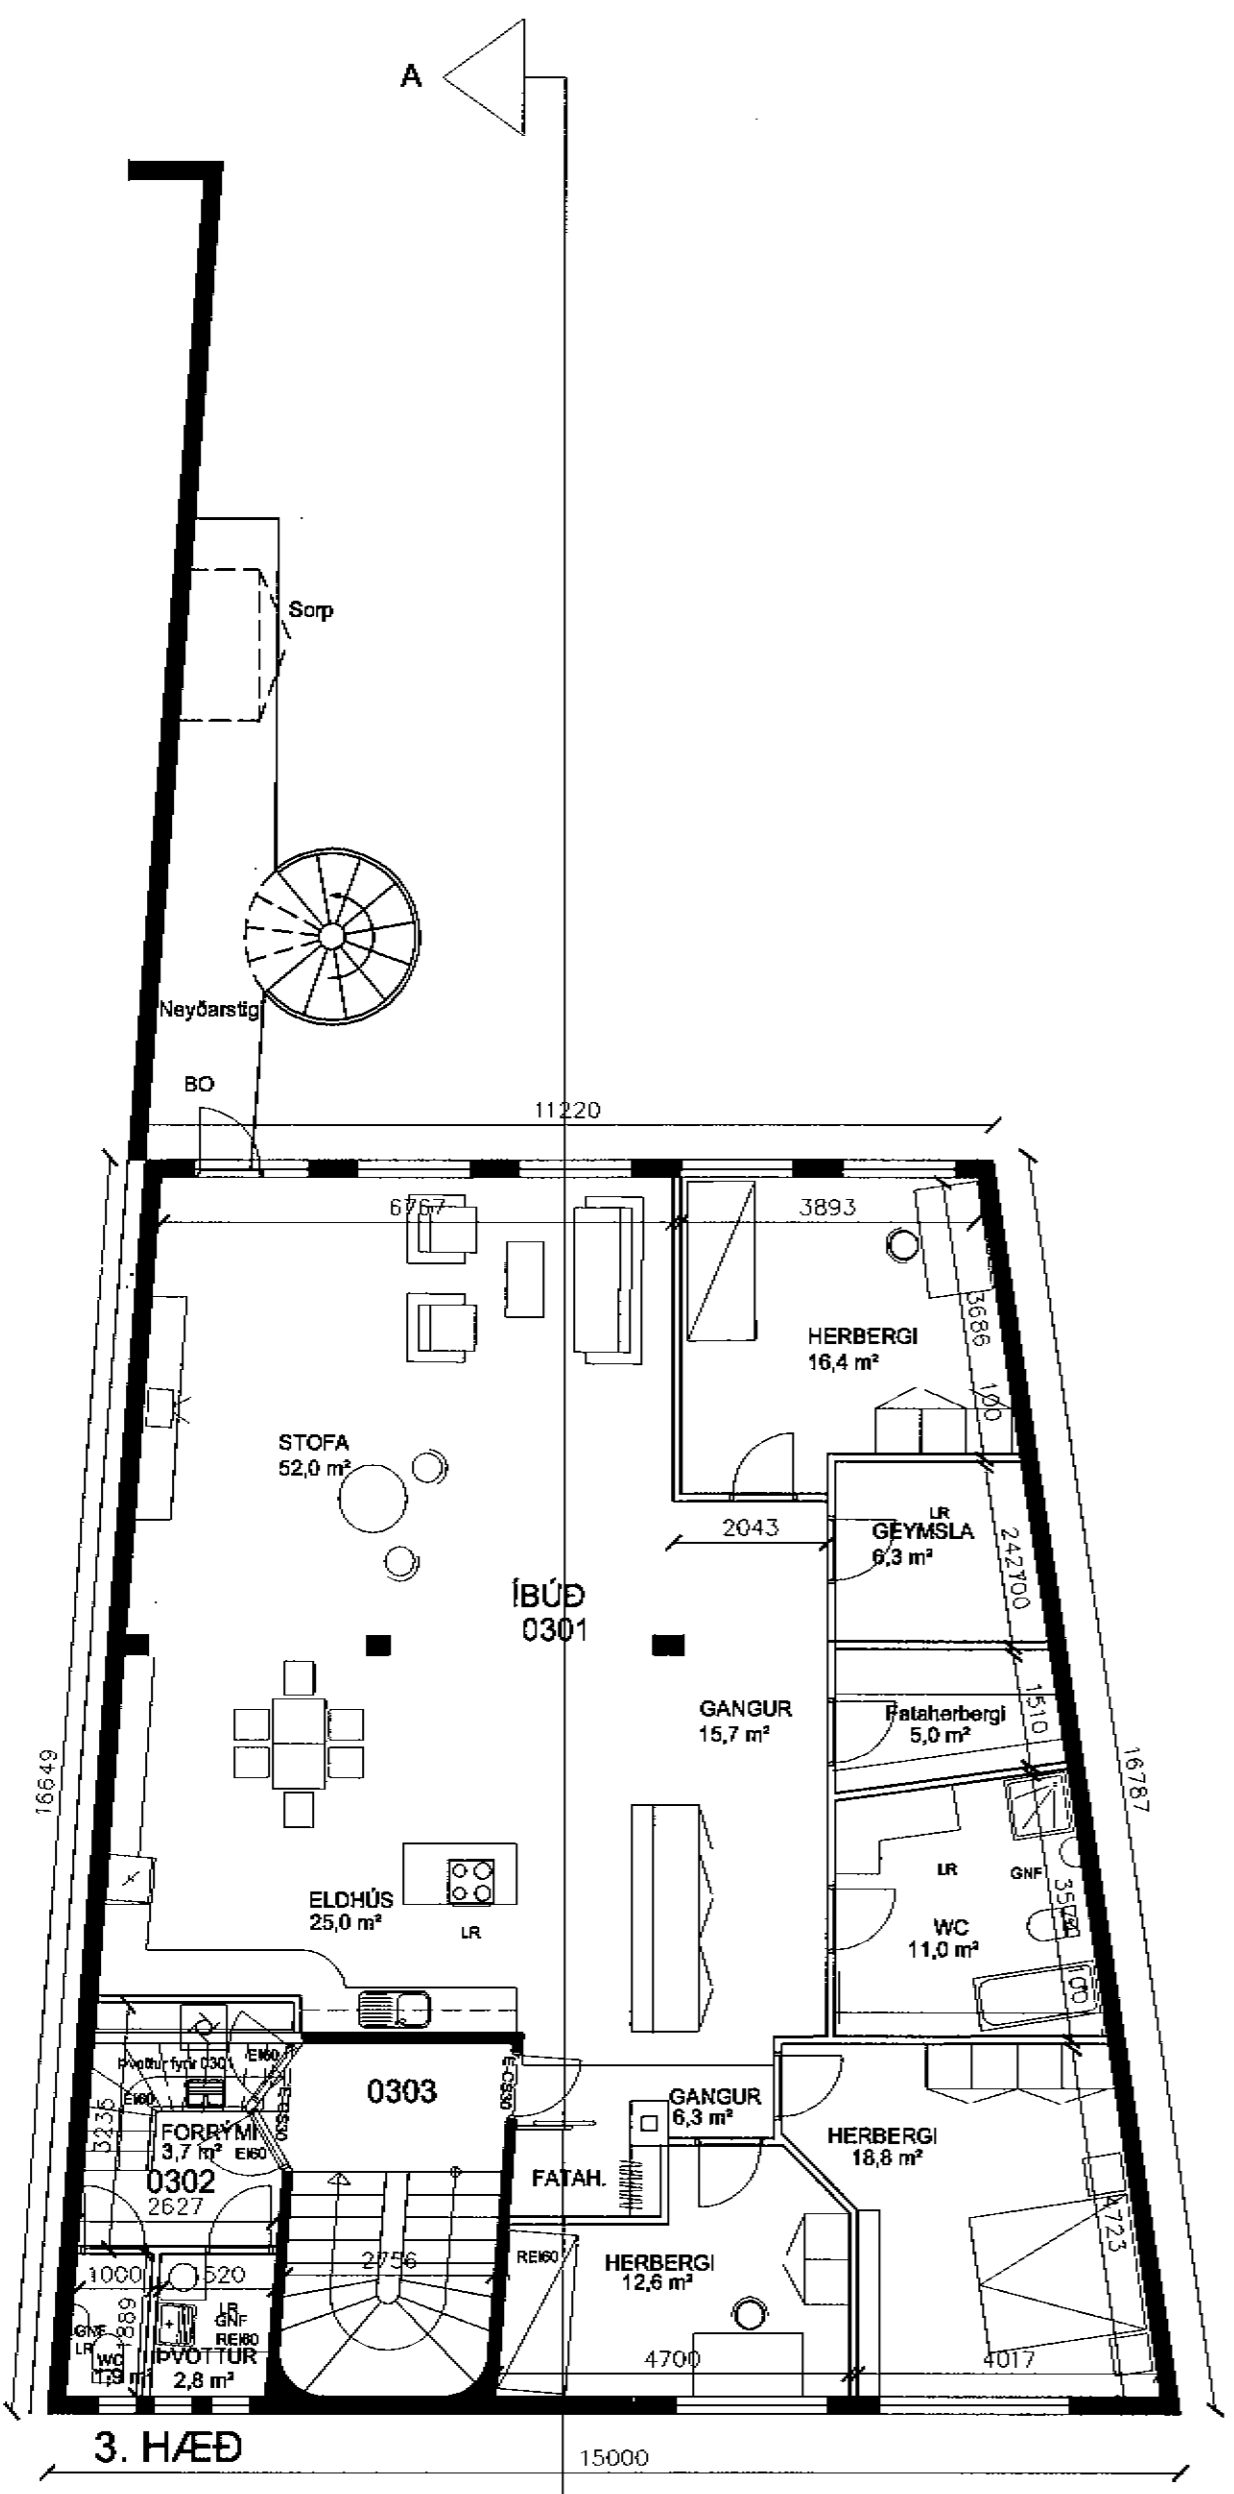

Dags.	STRANDGATA 32		Verk nr.	02-13
	Hafnarfirði Innra skipulag íbúða Grunnmynd 3. hæð og ris		Dagsetning.	19-01 2004
	Hönnað.	Teiknað.	Kvarði.	1:100
	Vígfús Halldórsson	Vígfús Halldórsson	Teikning nr.	A-2
Aðalhönnuður kt.: 100760-5849	Vígfús Halldórsson BFI Rauðagerði 10, 108 Rvk. S: 8984908 / r10@simnet.is			

Vígfús Halldórsson