





Samþykkt þann

14 JULI 2004

Byggingafulltrúinn í Hafnarfirði
F.h. Sigurbjartur Halldórsson

Handwritten signature

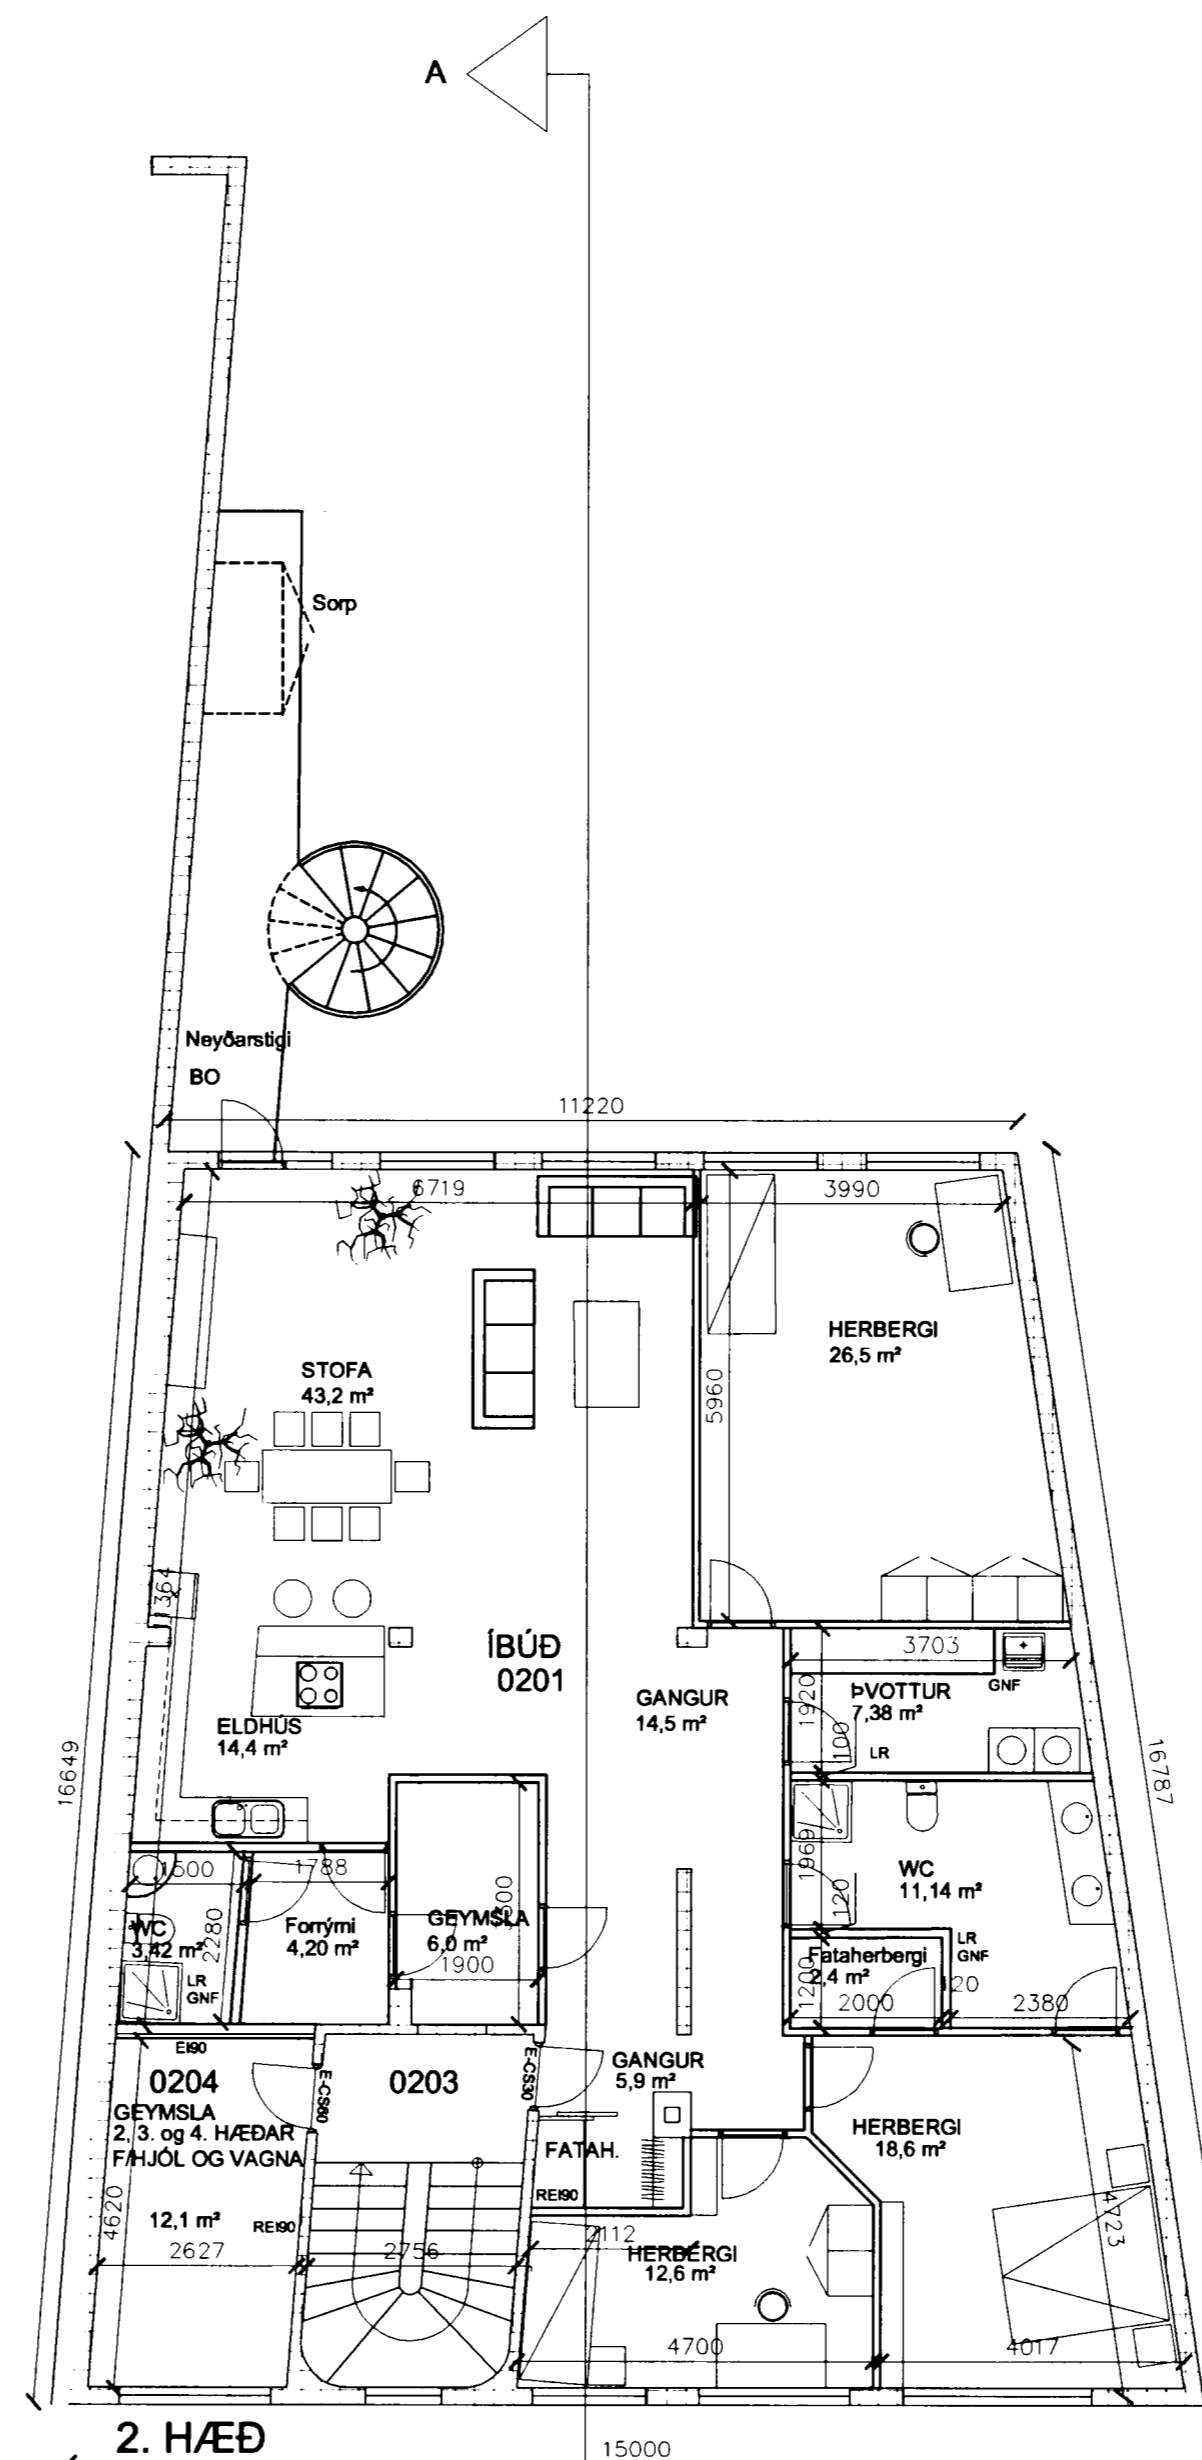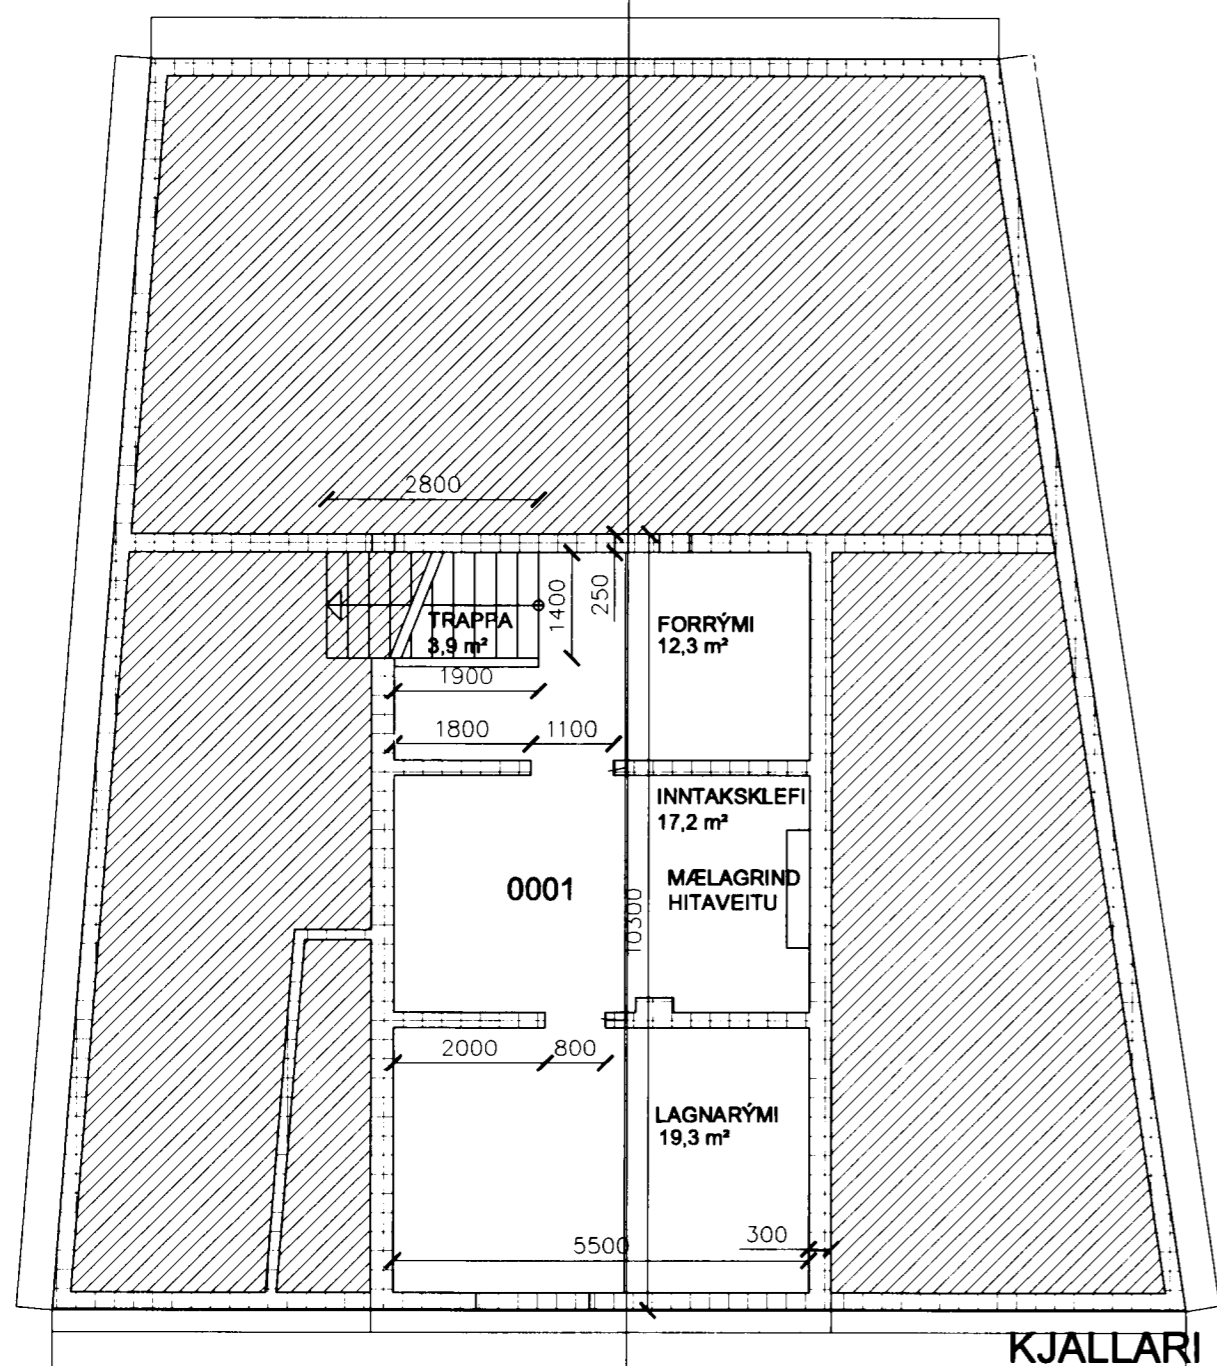

Dags.	STRANDGATA 32 Hafnarfirði Innra skipulag íbúða Grunnmynd kjallari og 2. hæð	Verk nr.	02-13
		Dagsetning	02-07 2004
	Hannað.	Kvarði.	1:100
	Teiknað.	Teikning nr.	A-1
Aðalhönnuður kt.: 100760-5849 <i>Vigfús H</i>		Vigfús Halldórsson BFI Rauðagerði 10, 108 Rvk. S: 8984908 / r10@simnet.is	