



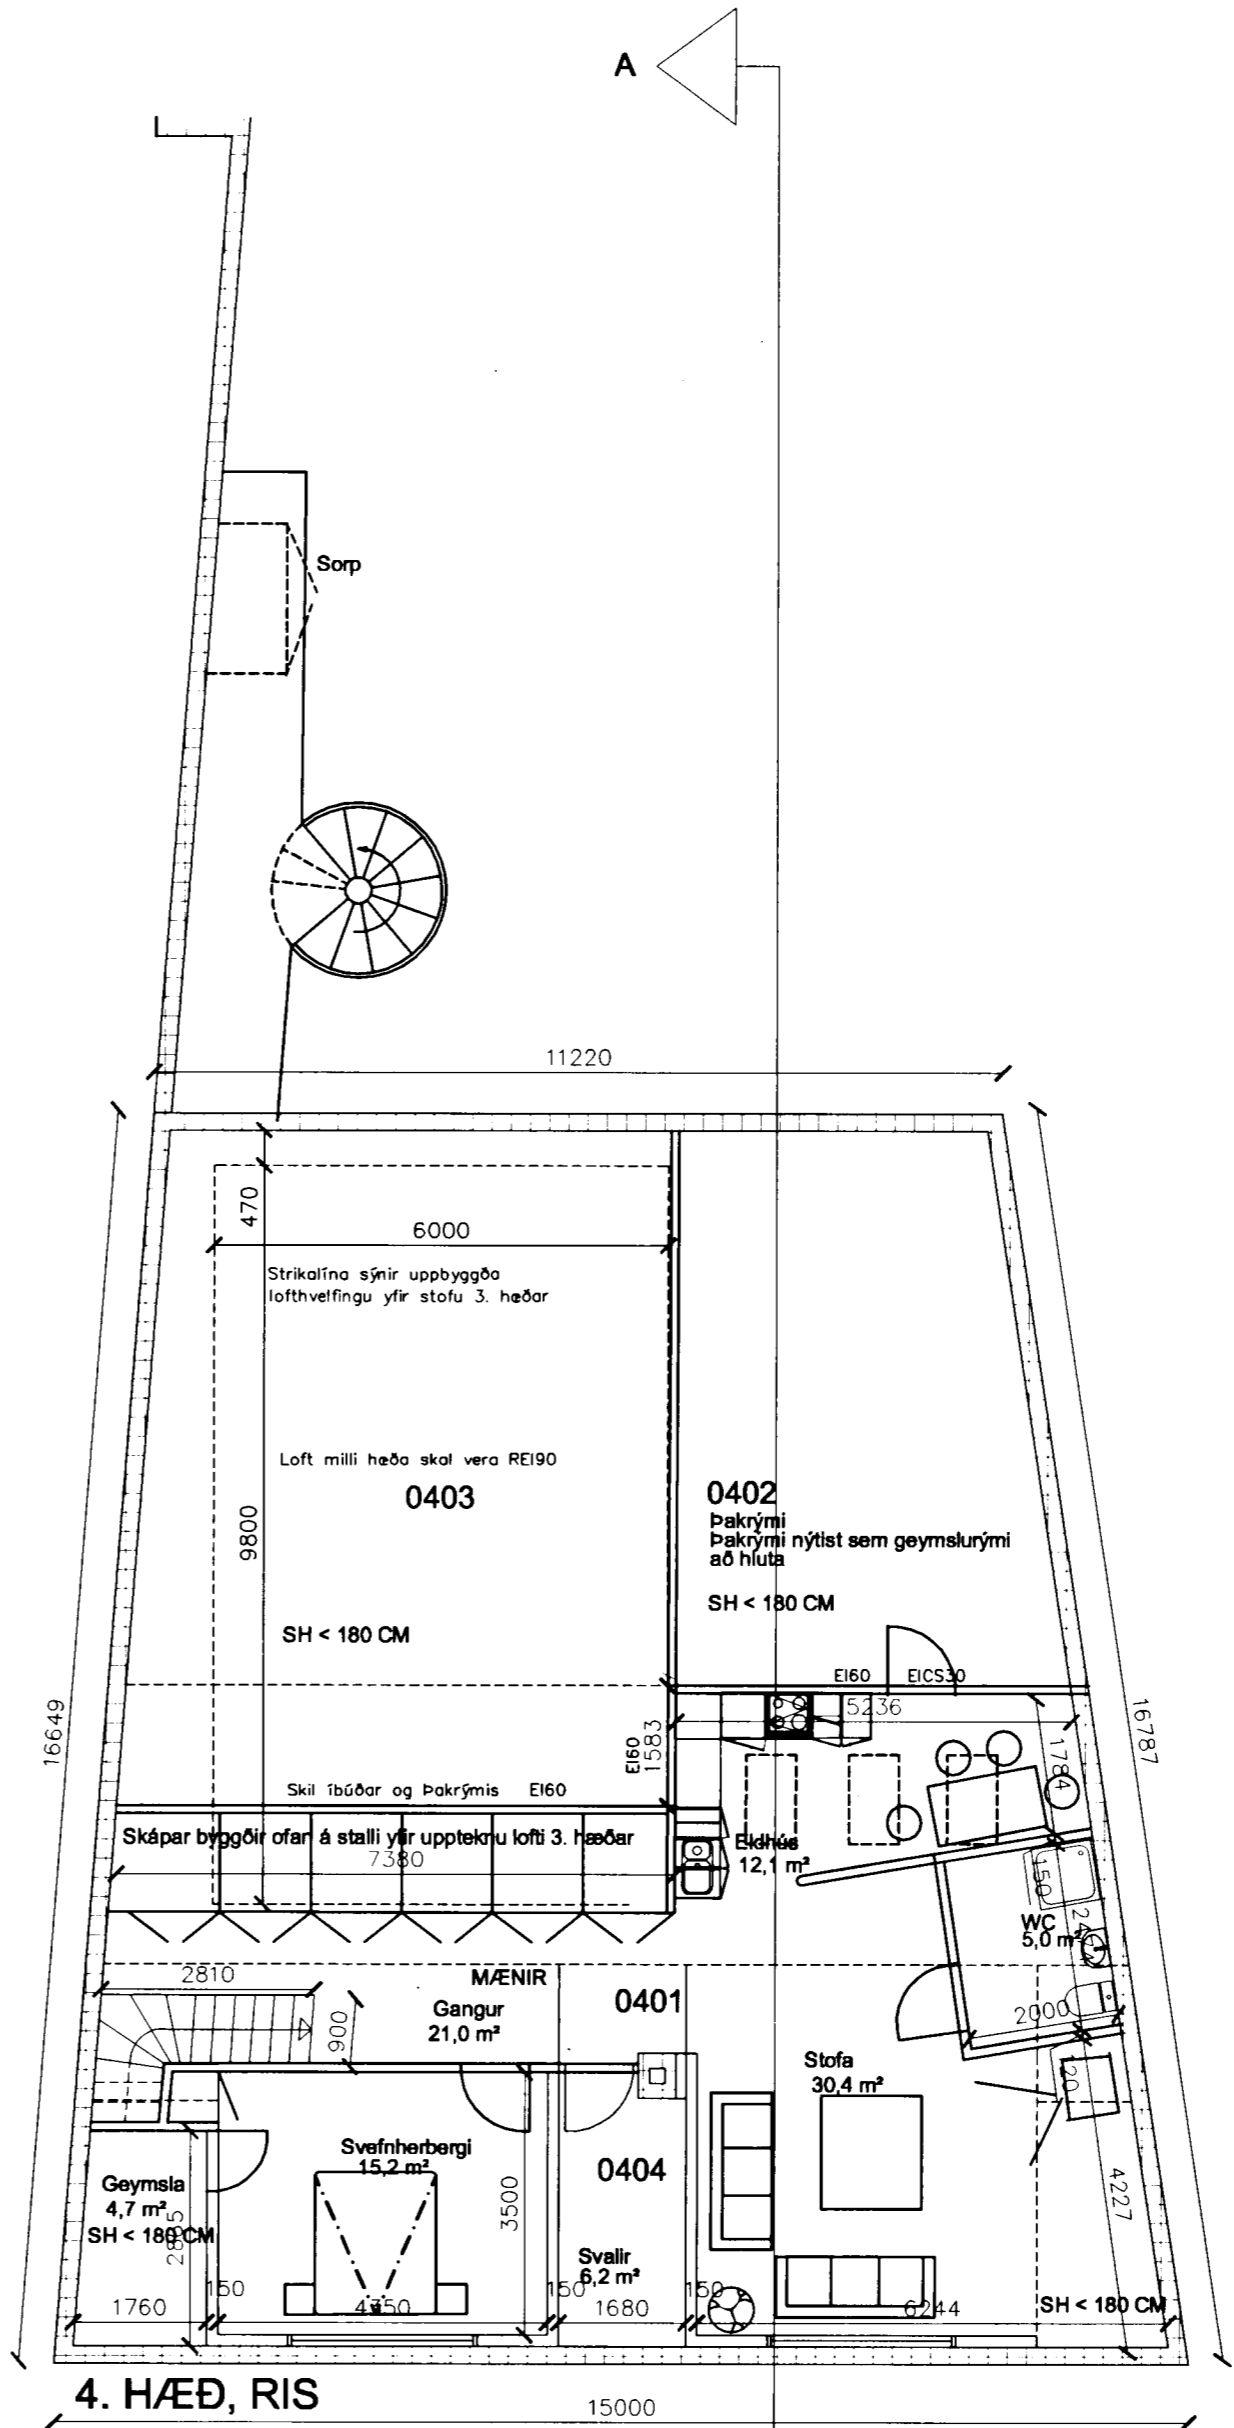

Samþykkt þann

14 JULI 2004

Byggingafulltrúinn í Hafnarfirði
F.h. Sigurbjartur Halldórsson

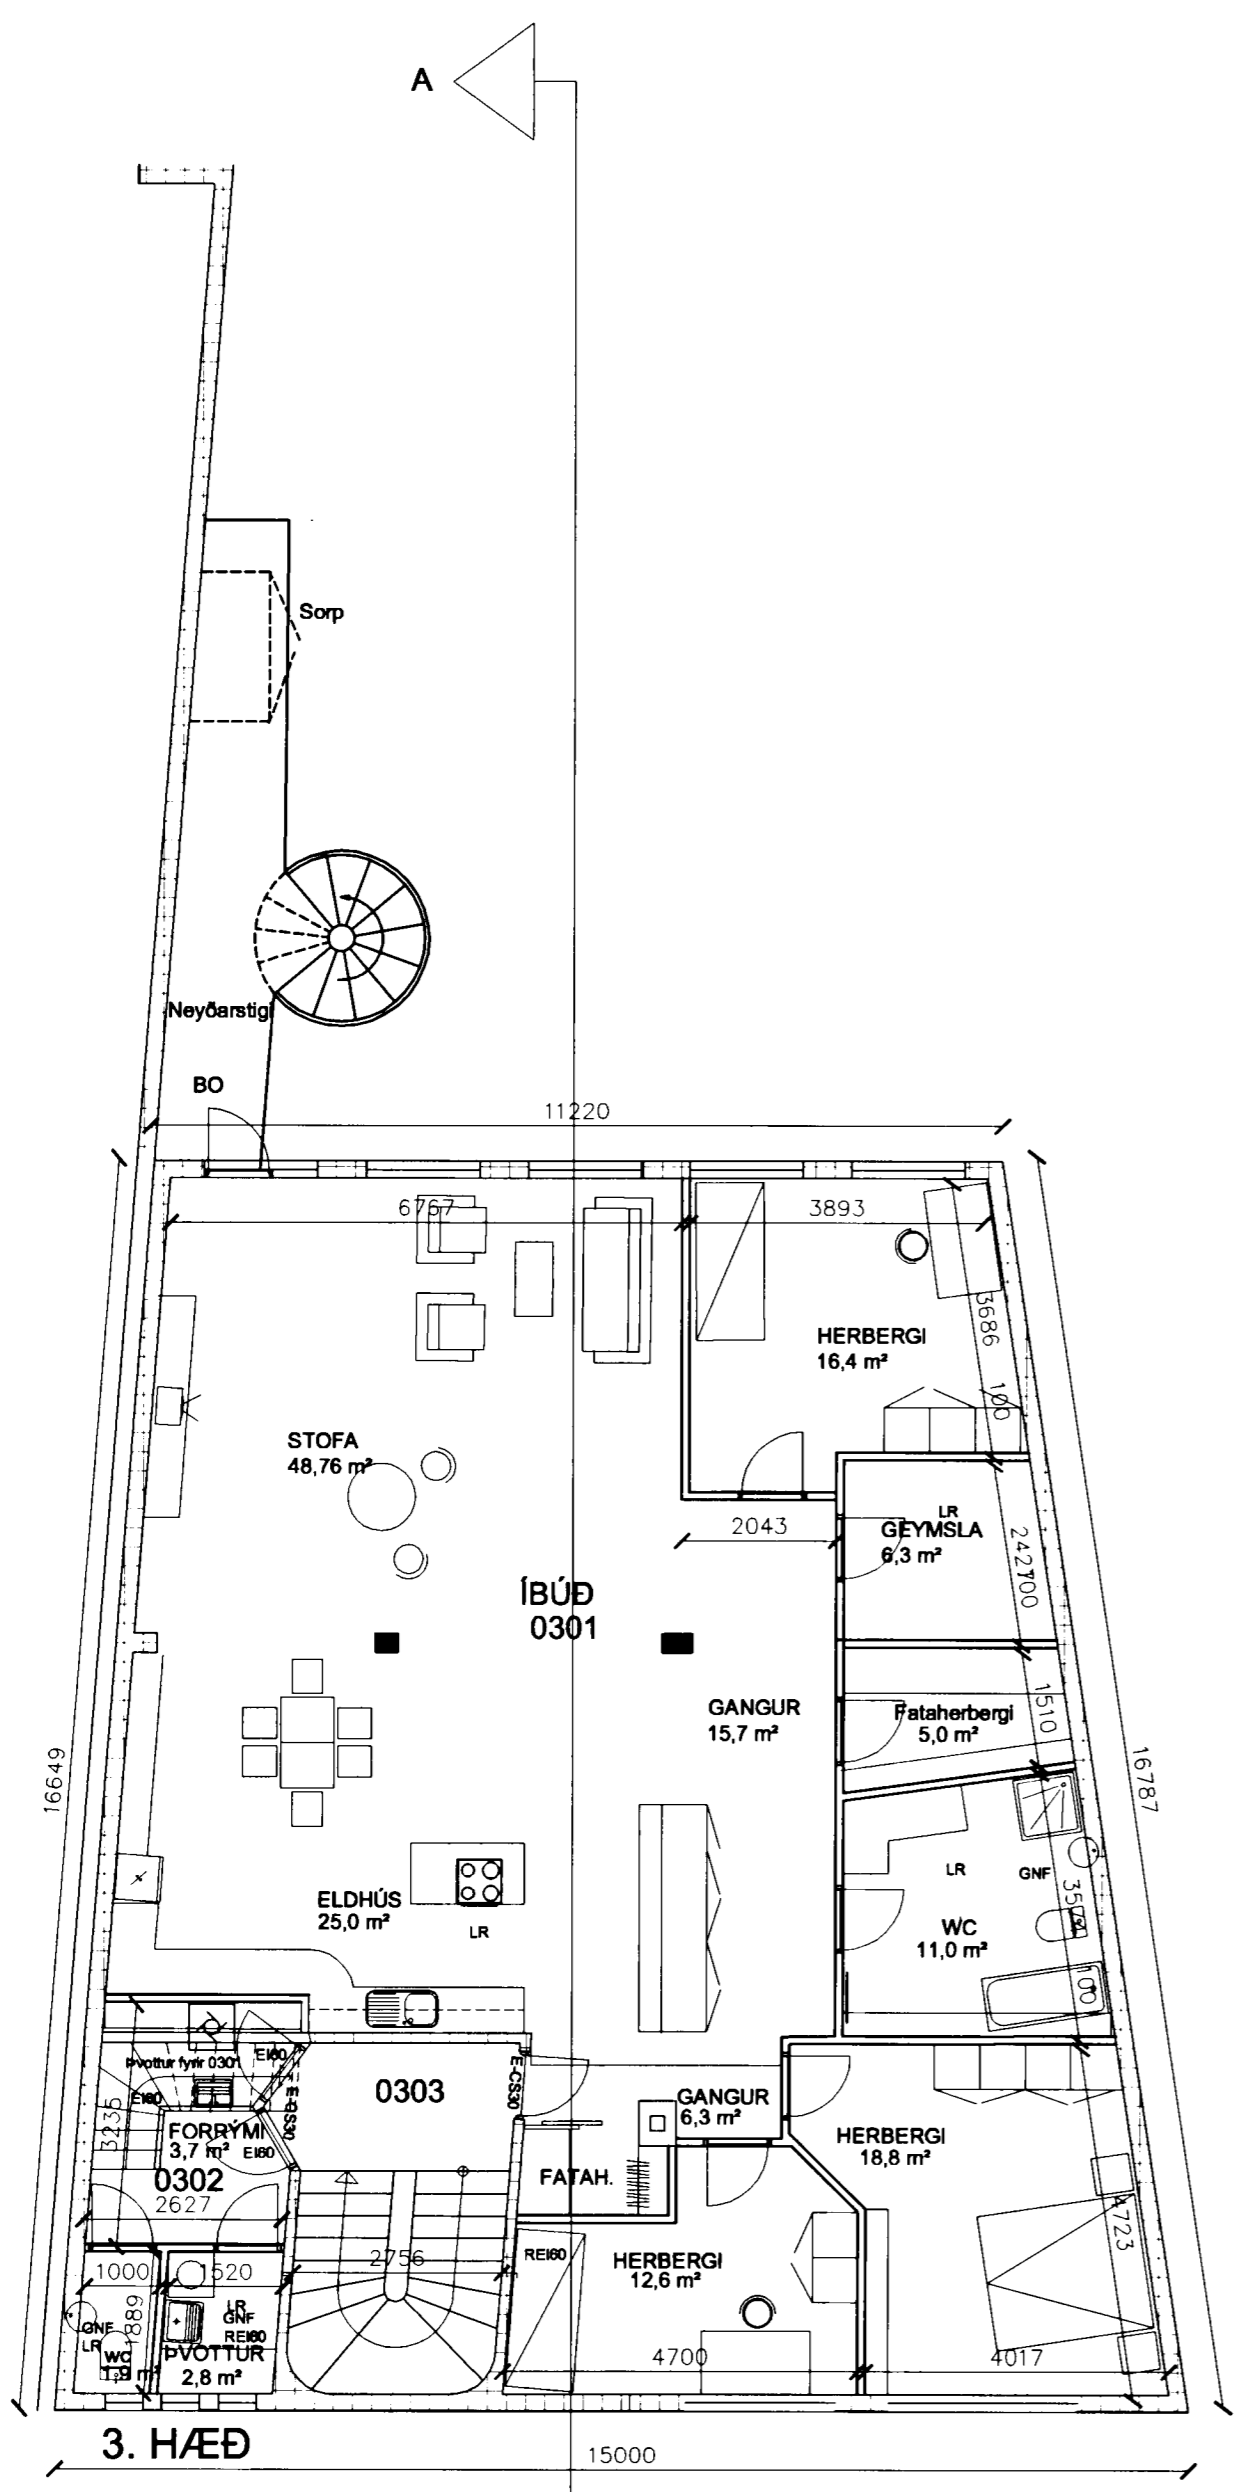

Dags.		STRANDGATA 32		Verk nr.	02-13
		Hafnarfirði		Dagsetning	02-07 2004
		Innra skipulag íbúða		Kvarði.	1:100
		Grunnmynd 3. hæð og ris		Teikning nr.	A-2
		Hannað.	Teiknað.		
		Vígfús Halldórsson	Vígfús Halldórsson		
Aðalhönnuður kt.: 100760-5849		Vígfús Halldórsson BFI Rauðagerði 10, 108 Rvk. S: 8984908 / r10@simnet.is			