




Samþykkt þann

14 JULI 2004

Byggingafulltrúinn í Hafnarfirði
F.h. Sigurbjartur Halldórsson

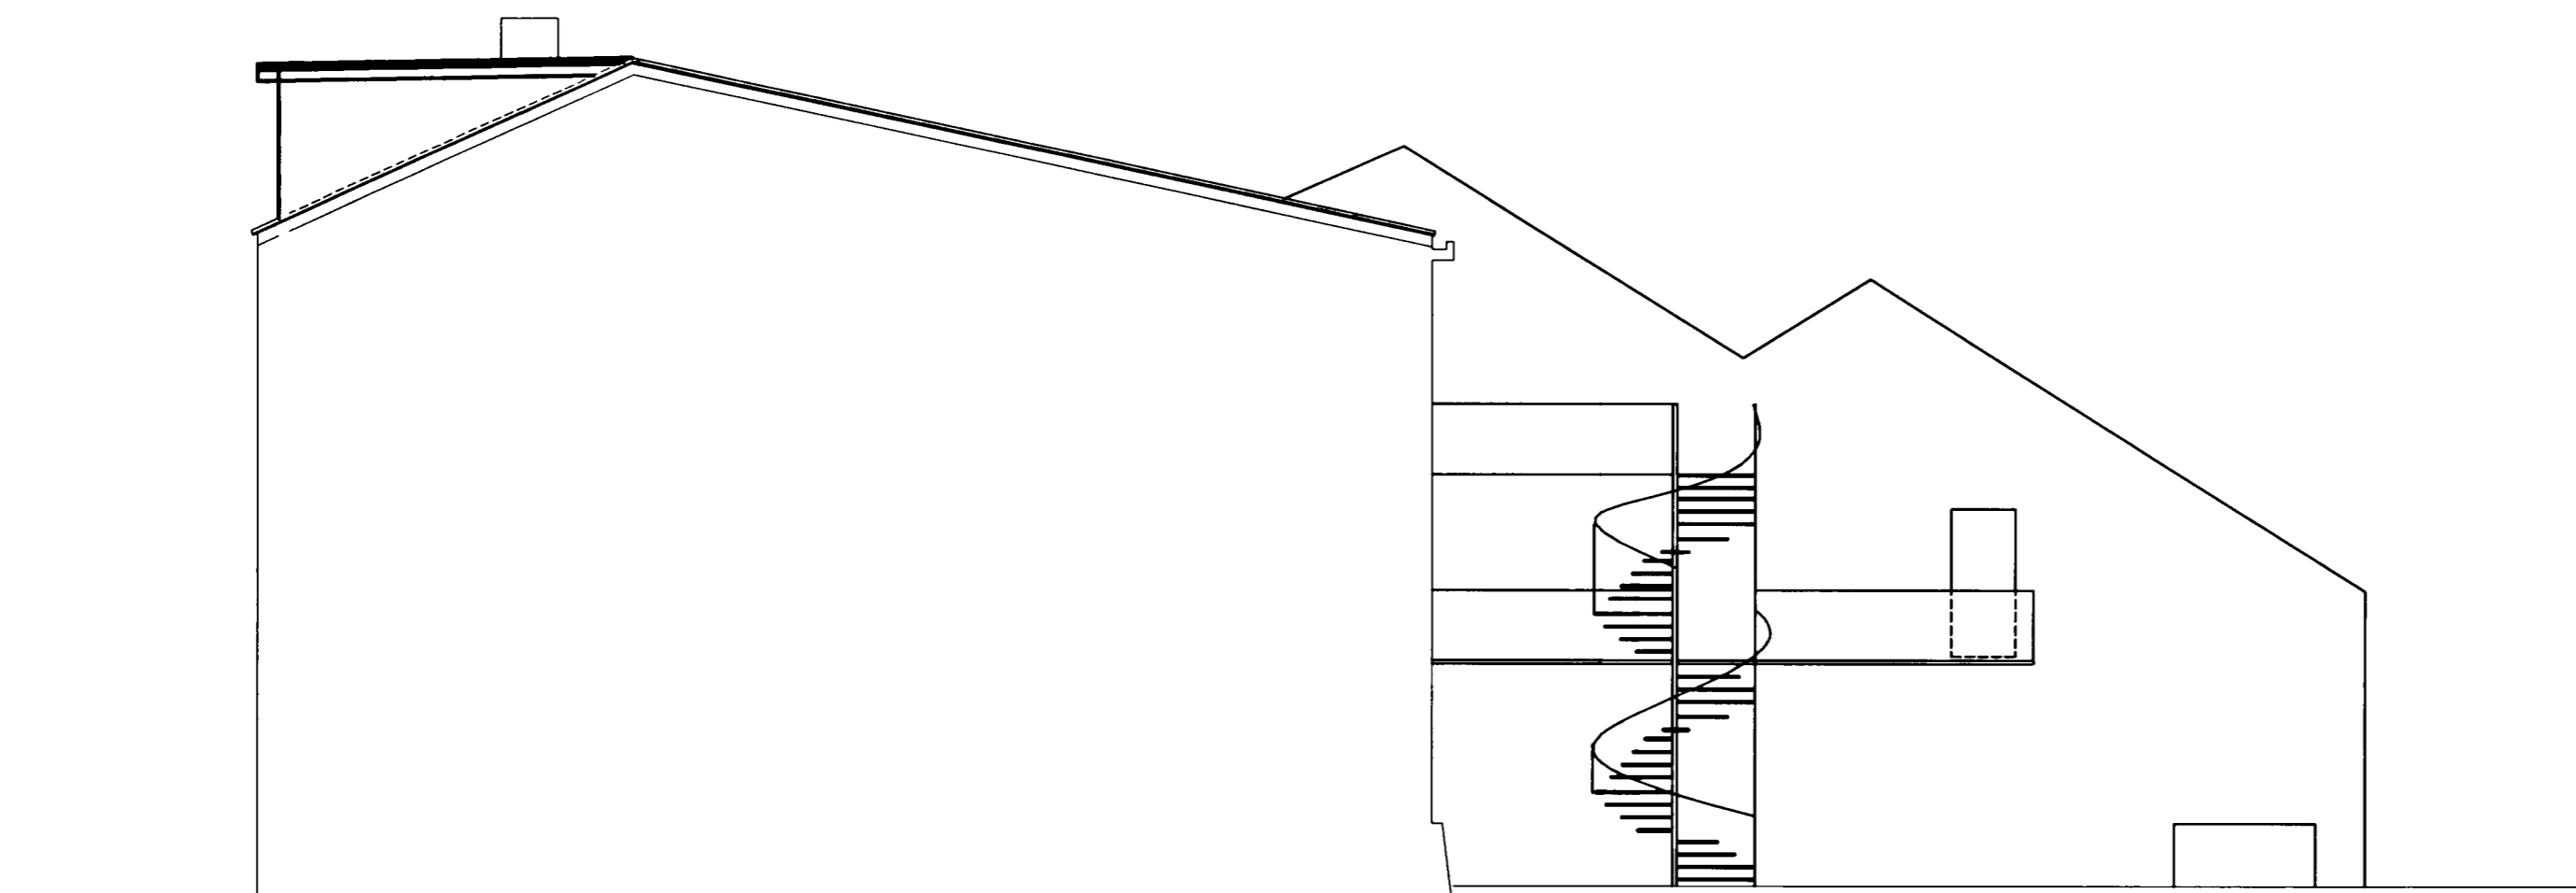

Vesturhlíð


Skýringar:

Sótt er um leyfi til að skipta 1. hæð
í þrjár eignir 0101, 0102 og 0103

Einnig er sótt um breytingu á innra skipulagi
á 2. hæð, íbúð 0201



Norðurhlíð

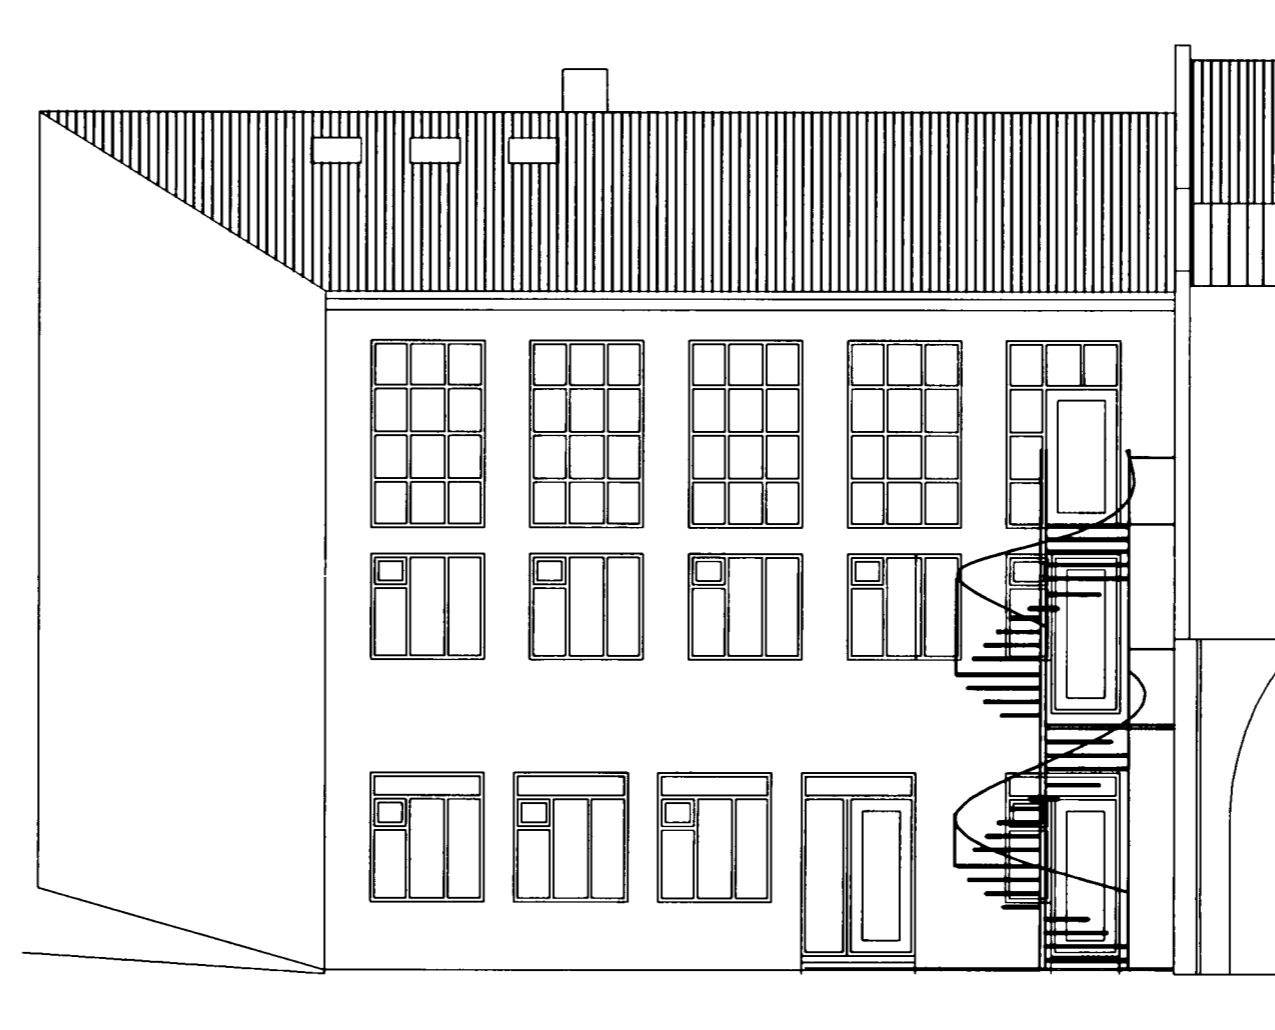

Suðurhlíð

Dags.	STRANDGATA 32		Verk nr.	02-13
	Hafnarfirði		Dagsetning	02-07 2004
	Útlit		Kvarði.	1:100
	Hannað.	Teiknað.	Teikning nr.	
	Vigfús Halldórsson	Vigfús Halldórsson	A-3	
Aðalhönnuður kt.: 100760-5849	Vigfús Halldórsson BFI Rauðagerði 10, 108 Rvk. S: 8984908 / r10@simnet.is			
VIGFÚS A				