




Samþykkt þann


14 JULI 2004

[Handwritten signature]

Byggingafrúinn í Hafnarfirði
F.h. Sigurbjartur Halldórsson

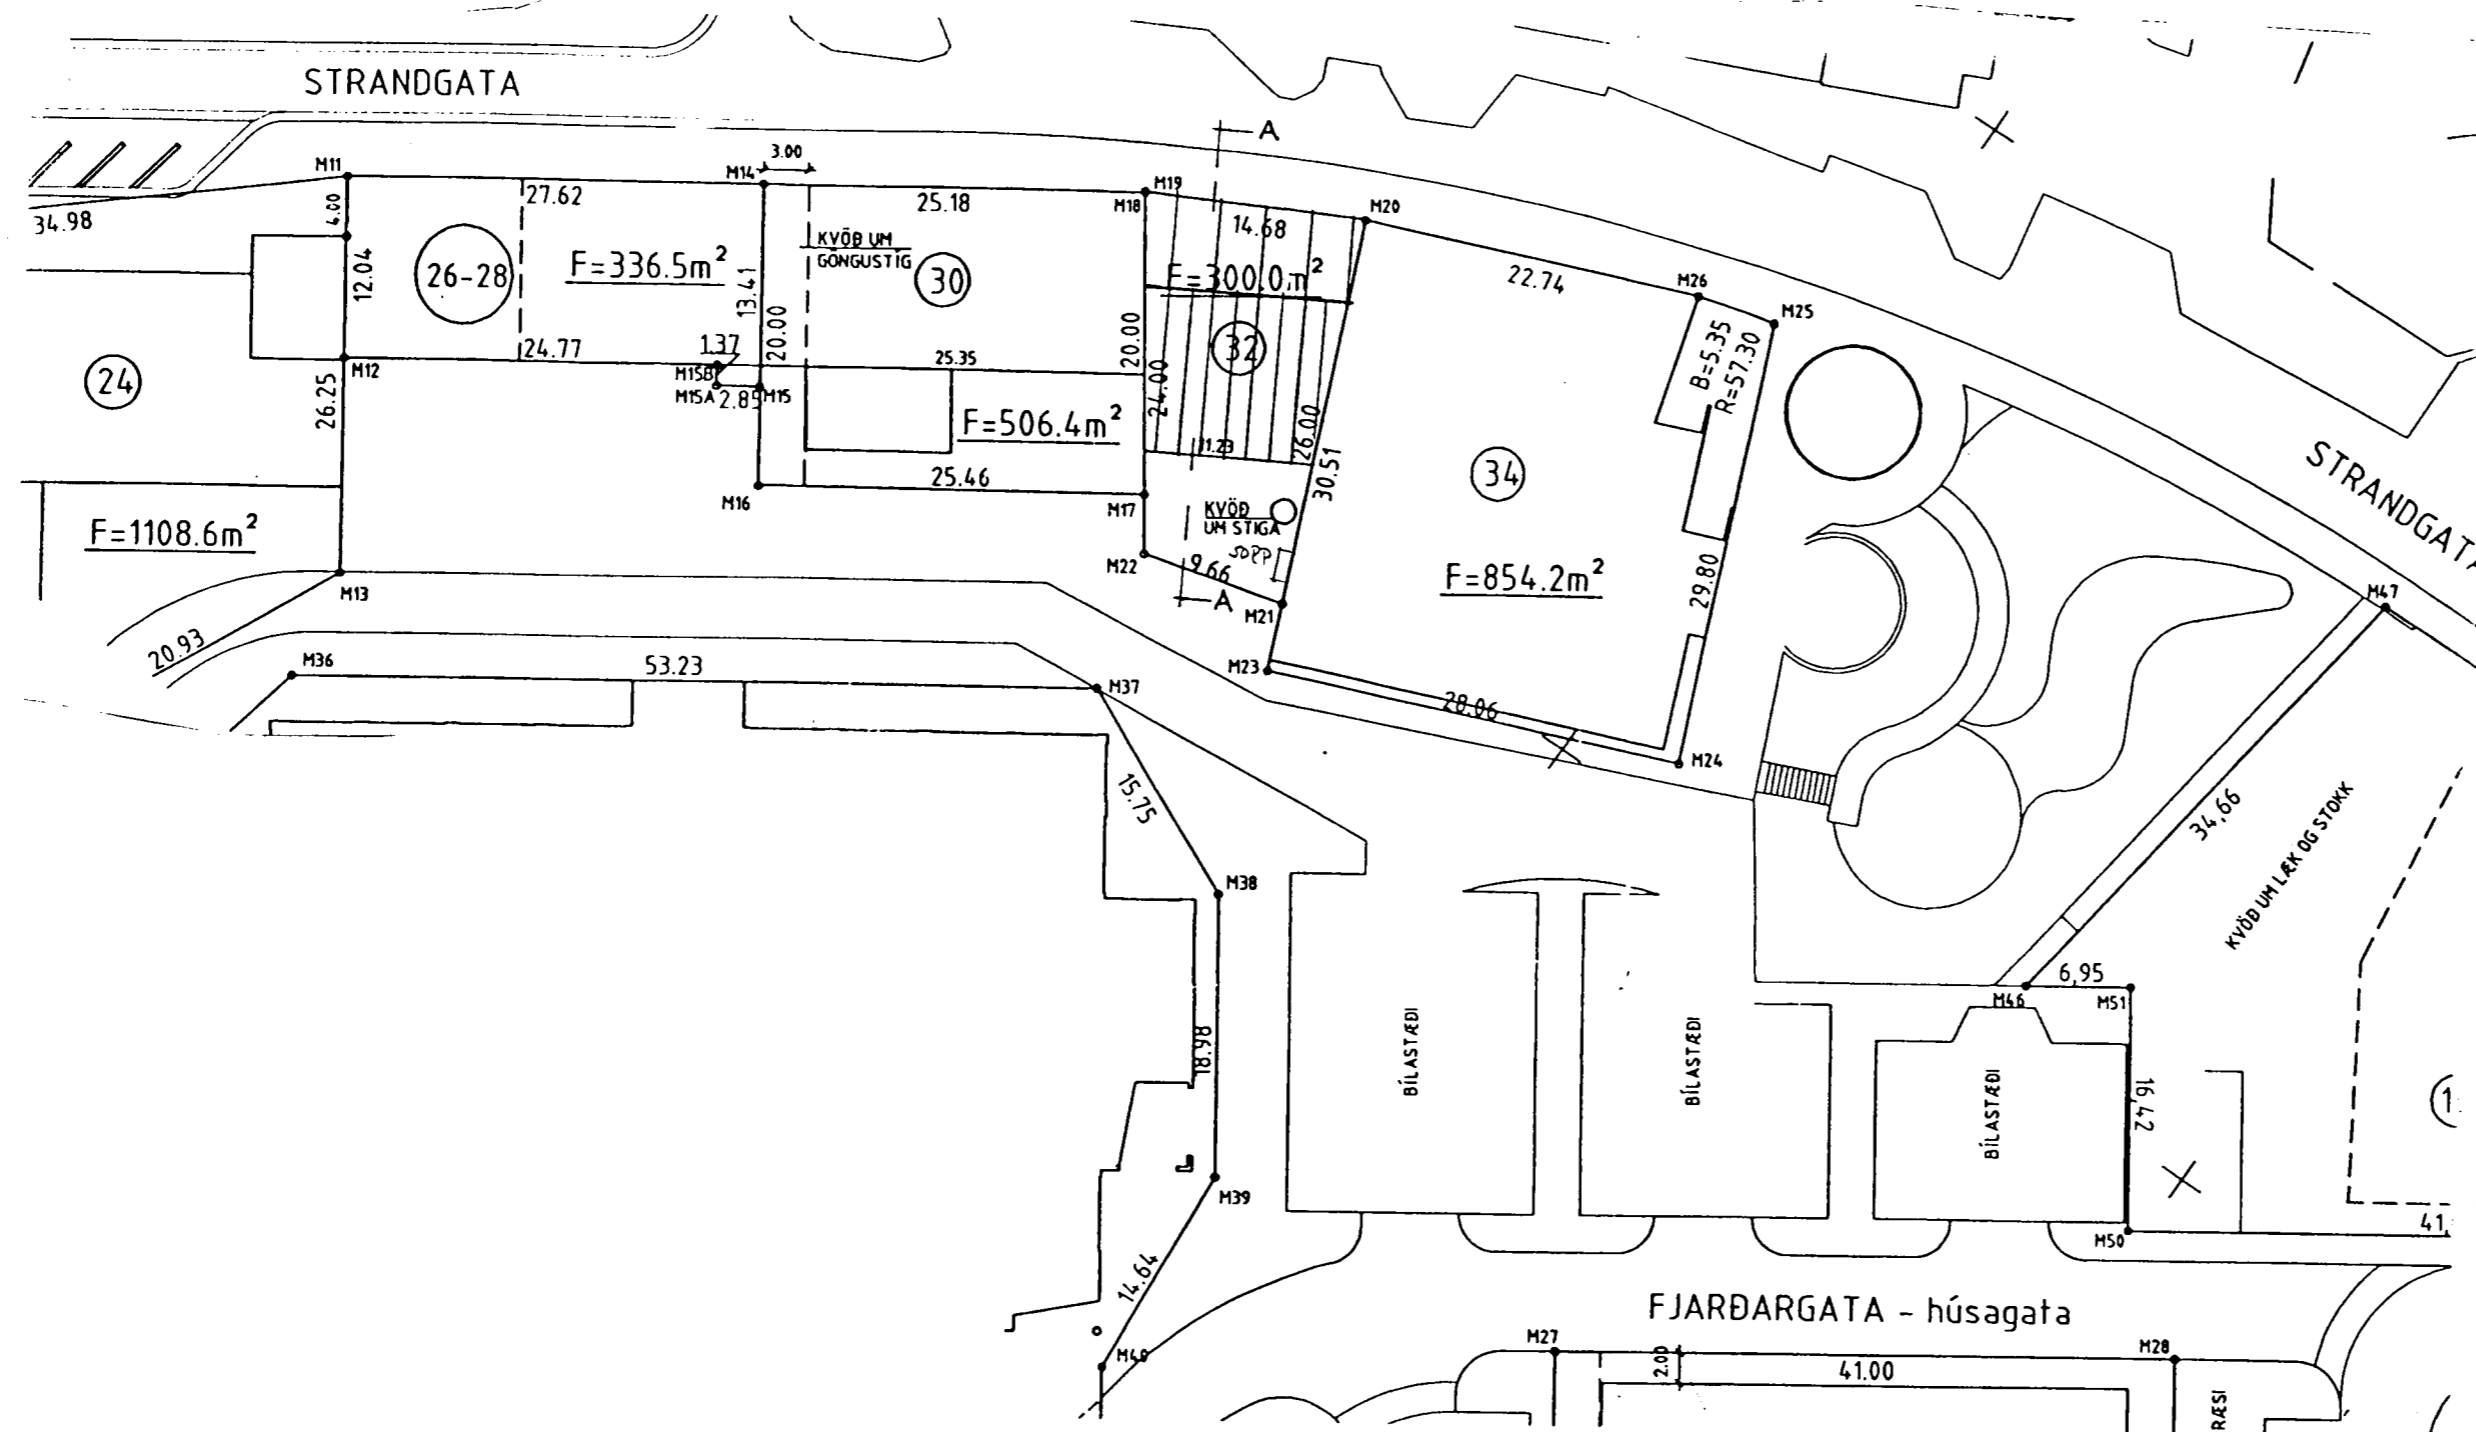

AFSTÖÐUMYND M-1:500

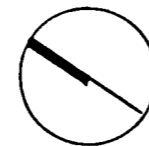

Upprunaleg teikning gerð af Gísli Halldórssyni og Sigríði Þórhárisson, 26.05.1945

Dags.	STRANDGATA 32 Hafnarfirði		Verk nr. 02-13
	Afstöðumynd		Dagsetning 19-01 2004
	Hannað.	Teiknað.	Kvarði. 1:500
	Vígfús Halldórsson	Vígfús Halldórsson	Teikning nr. A-5
Aðalhönnuður kt.: 100760-5849	Vígfús Halldórsson BFI Rauðagerði 10, 108 Rvk. S: 8984908 / r10@simnet.is		

VIGFÚS HALDÓRSSON