

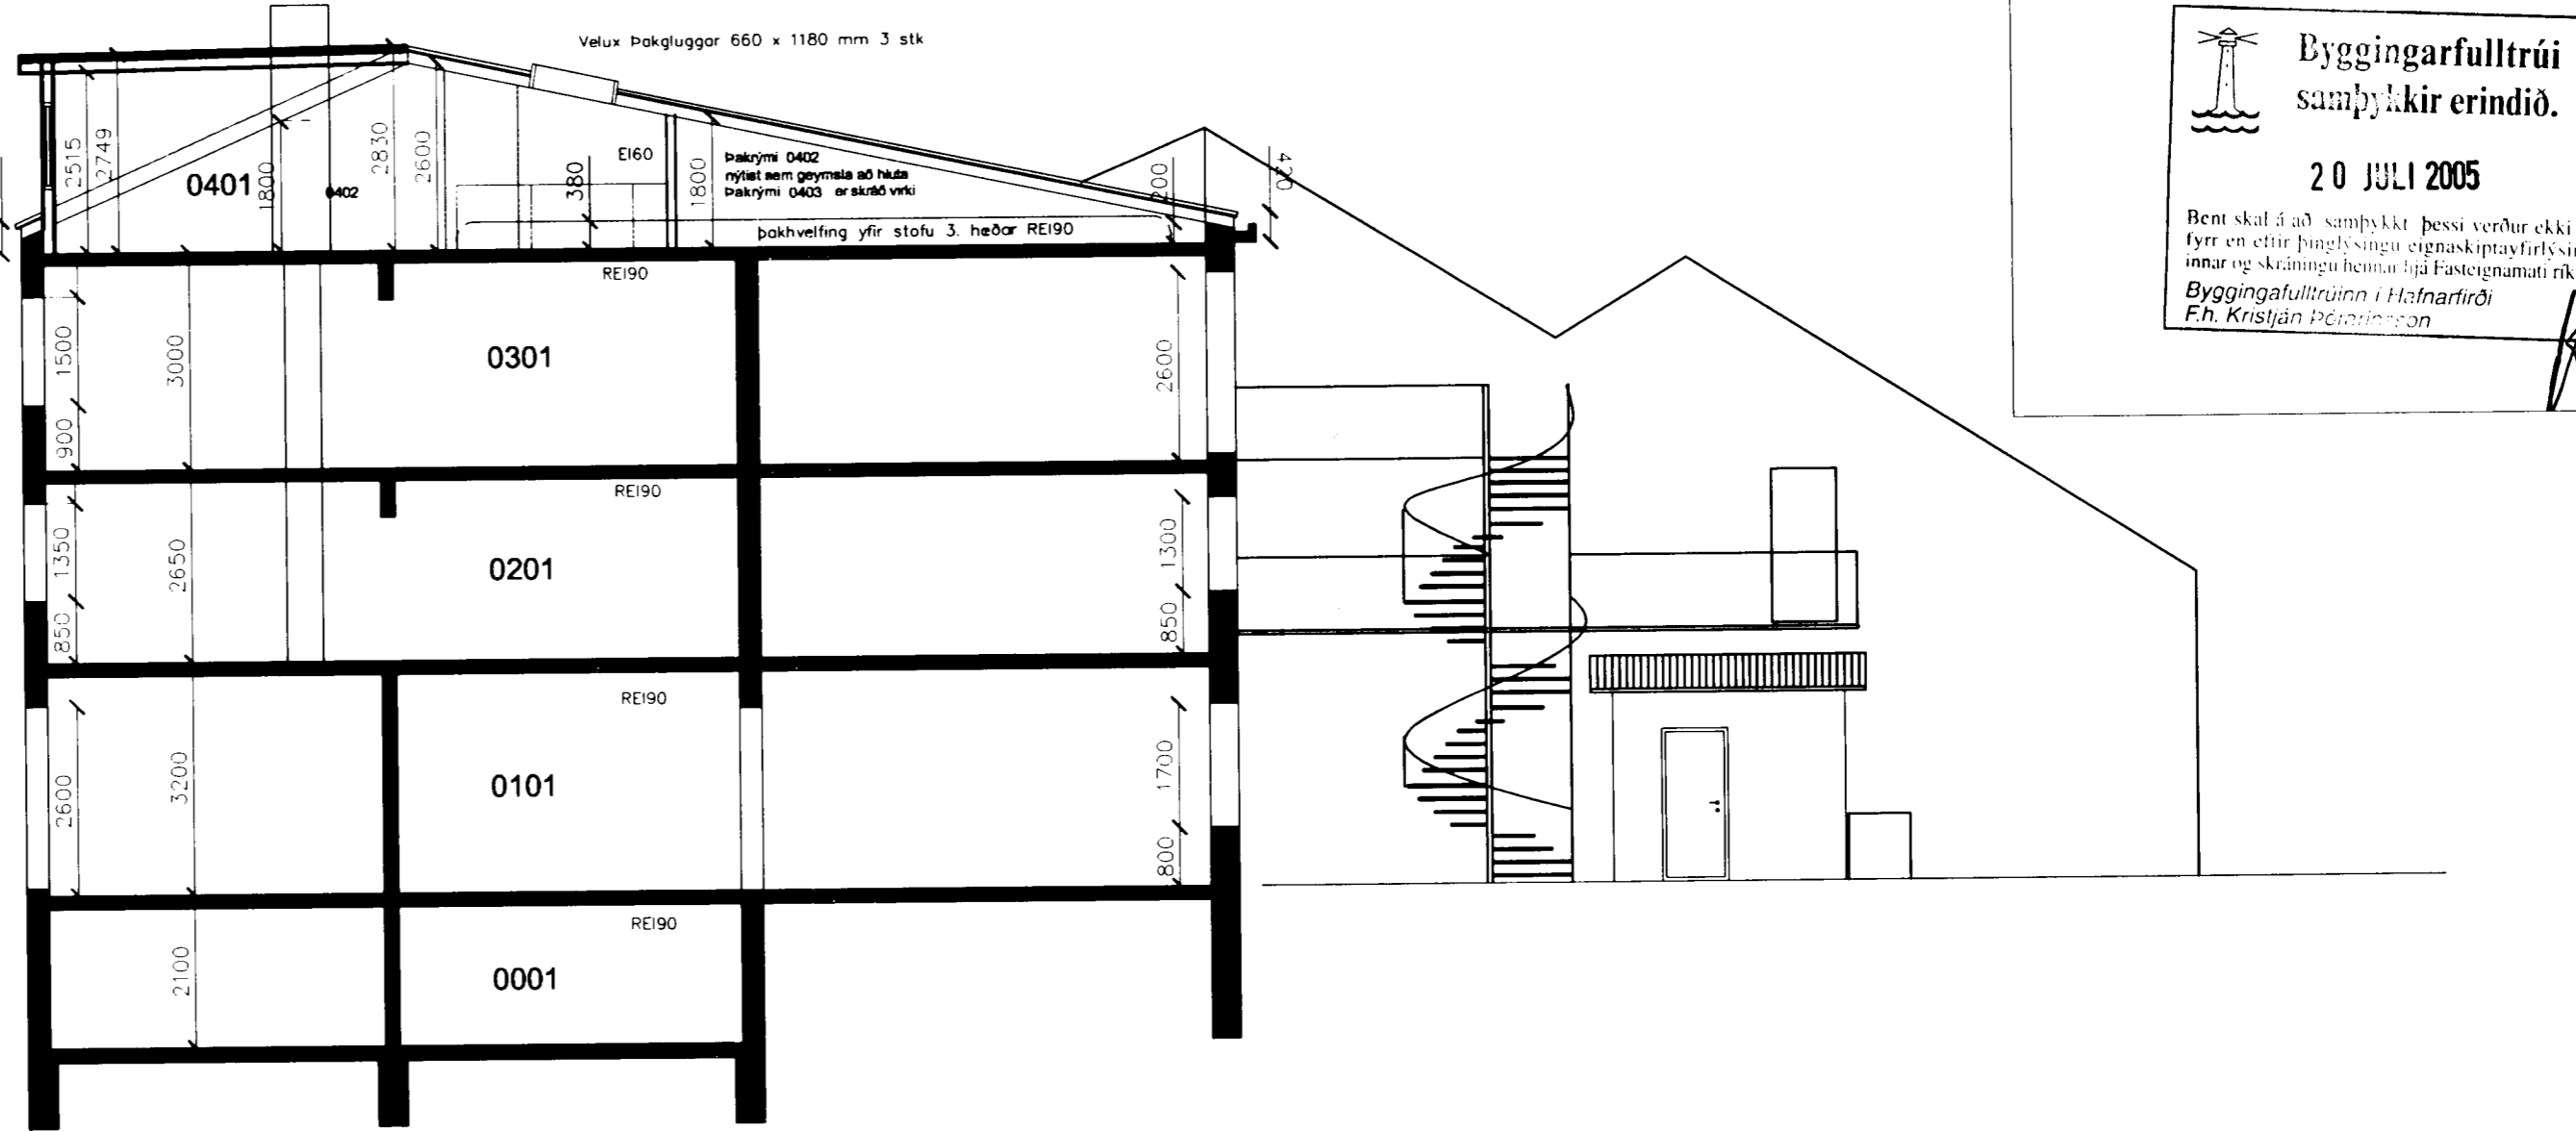


Byggingarfulltrúi
samþykkir erindið.
20 JULI 2005
Bent skal á að samþykkt þessi verður ekki virk,
fyrir en eftir þinglögum eignaskipta- og fjárfestingar-
lögum og skráningu heimila hjá Fastegnamati ríkisins.
Byggingarfulltrúinn í Hafnarfirði
F.h. Kristján Þóroddsson

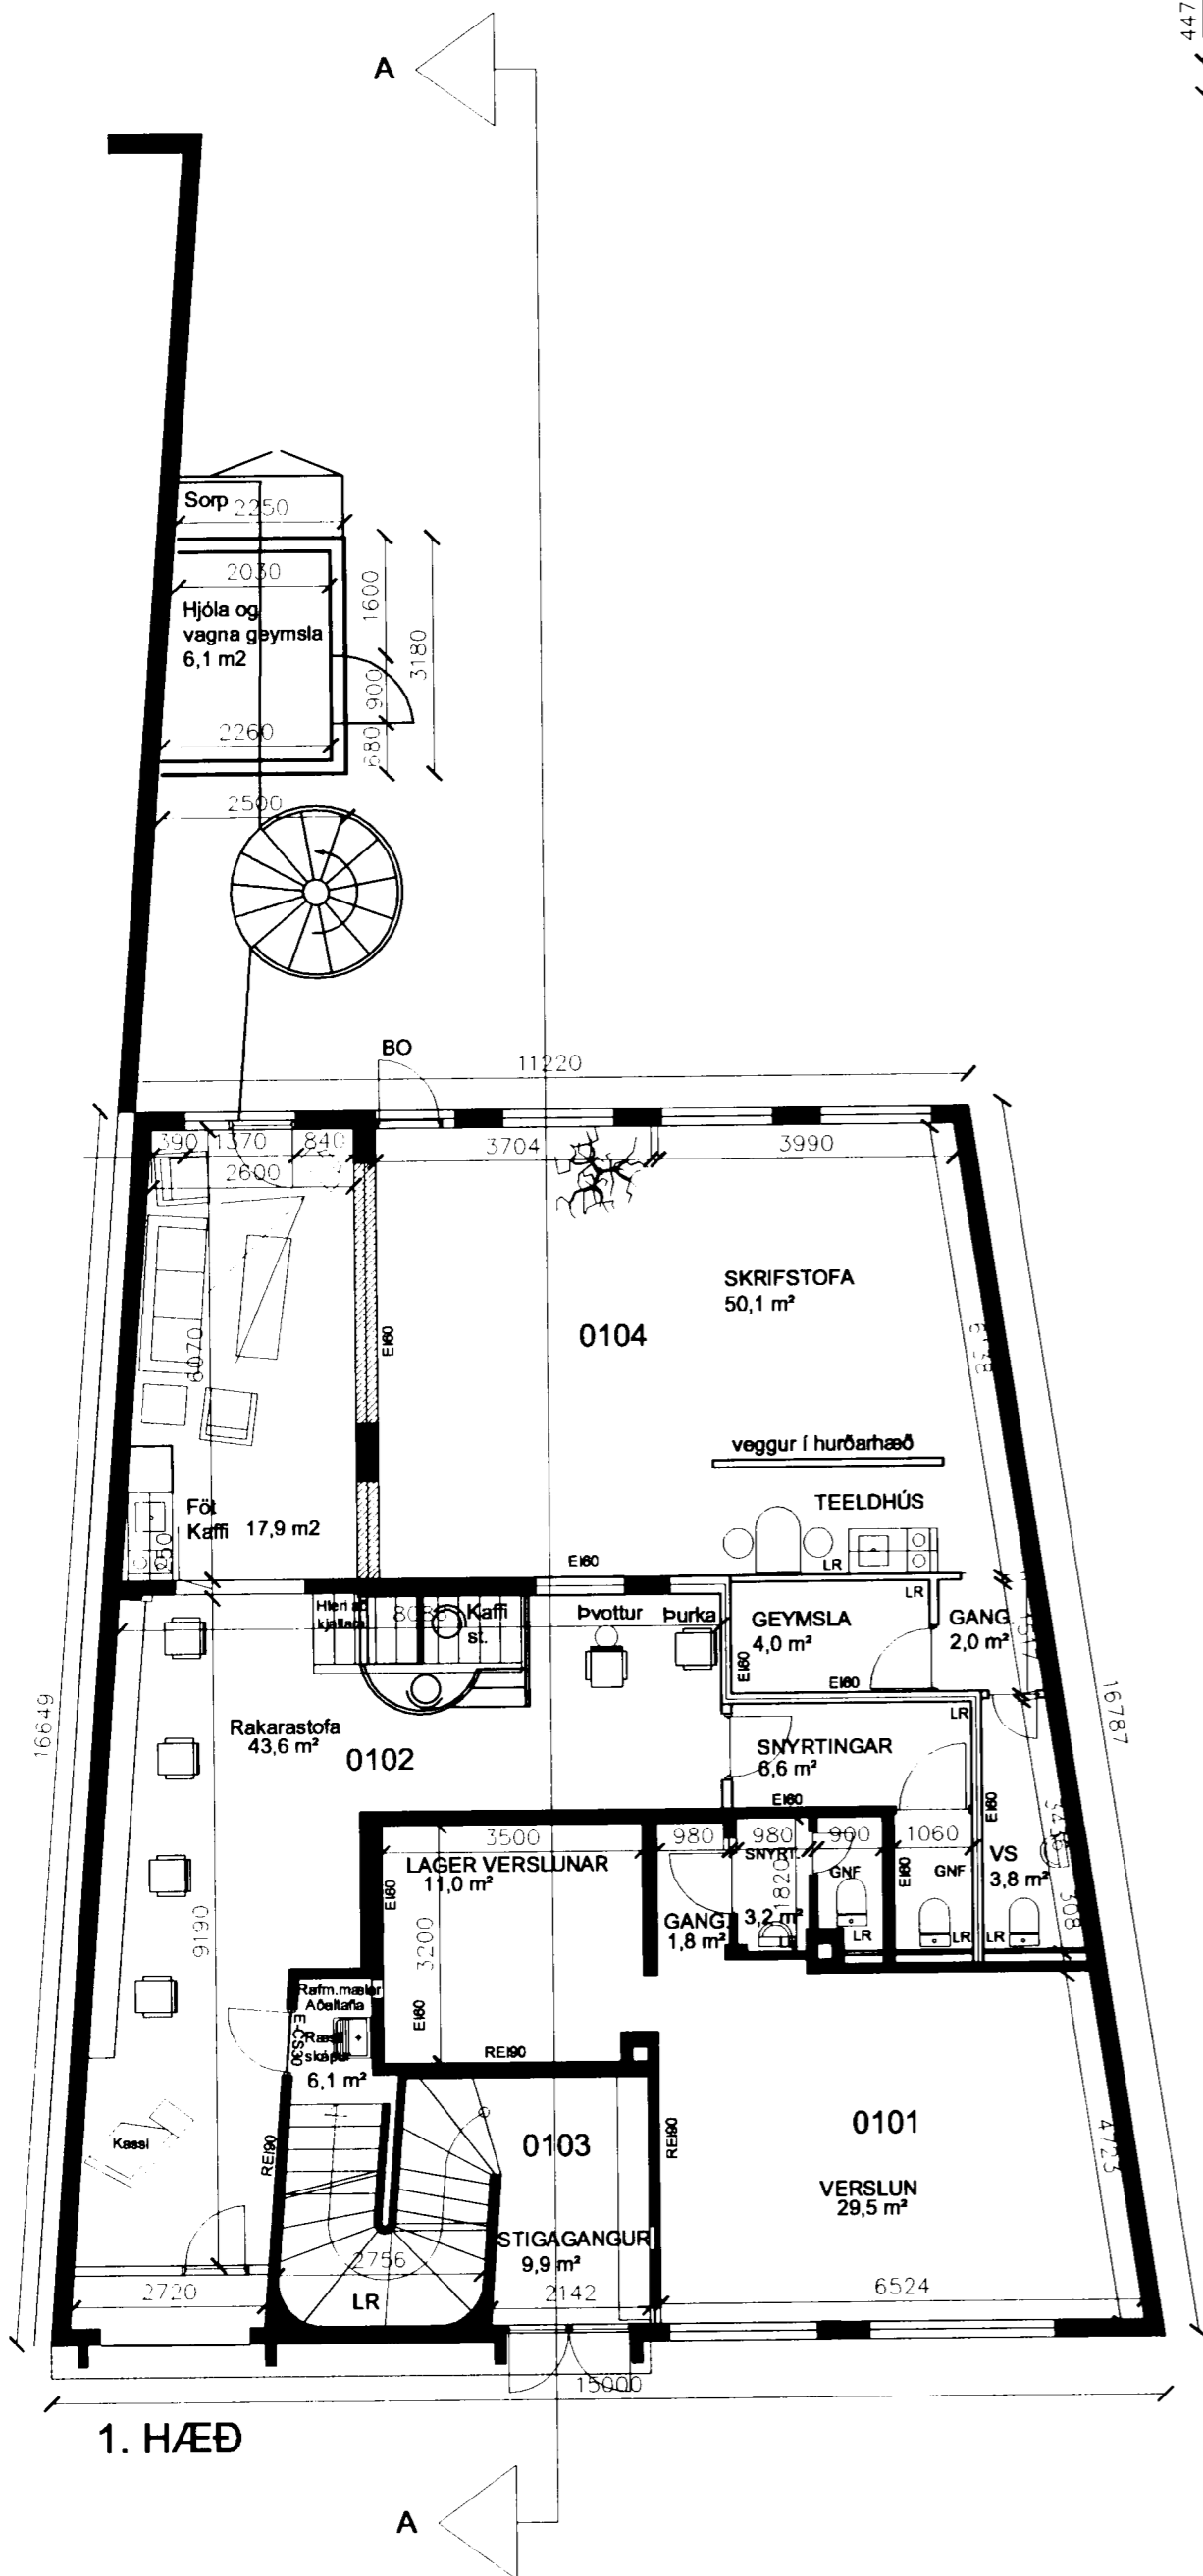

SNEIÐING A-A

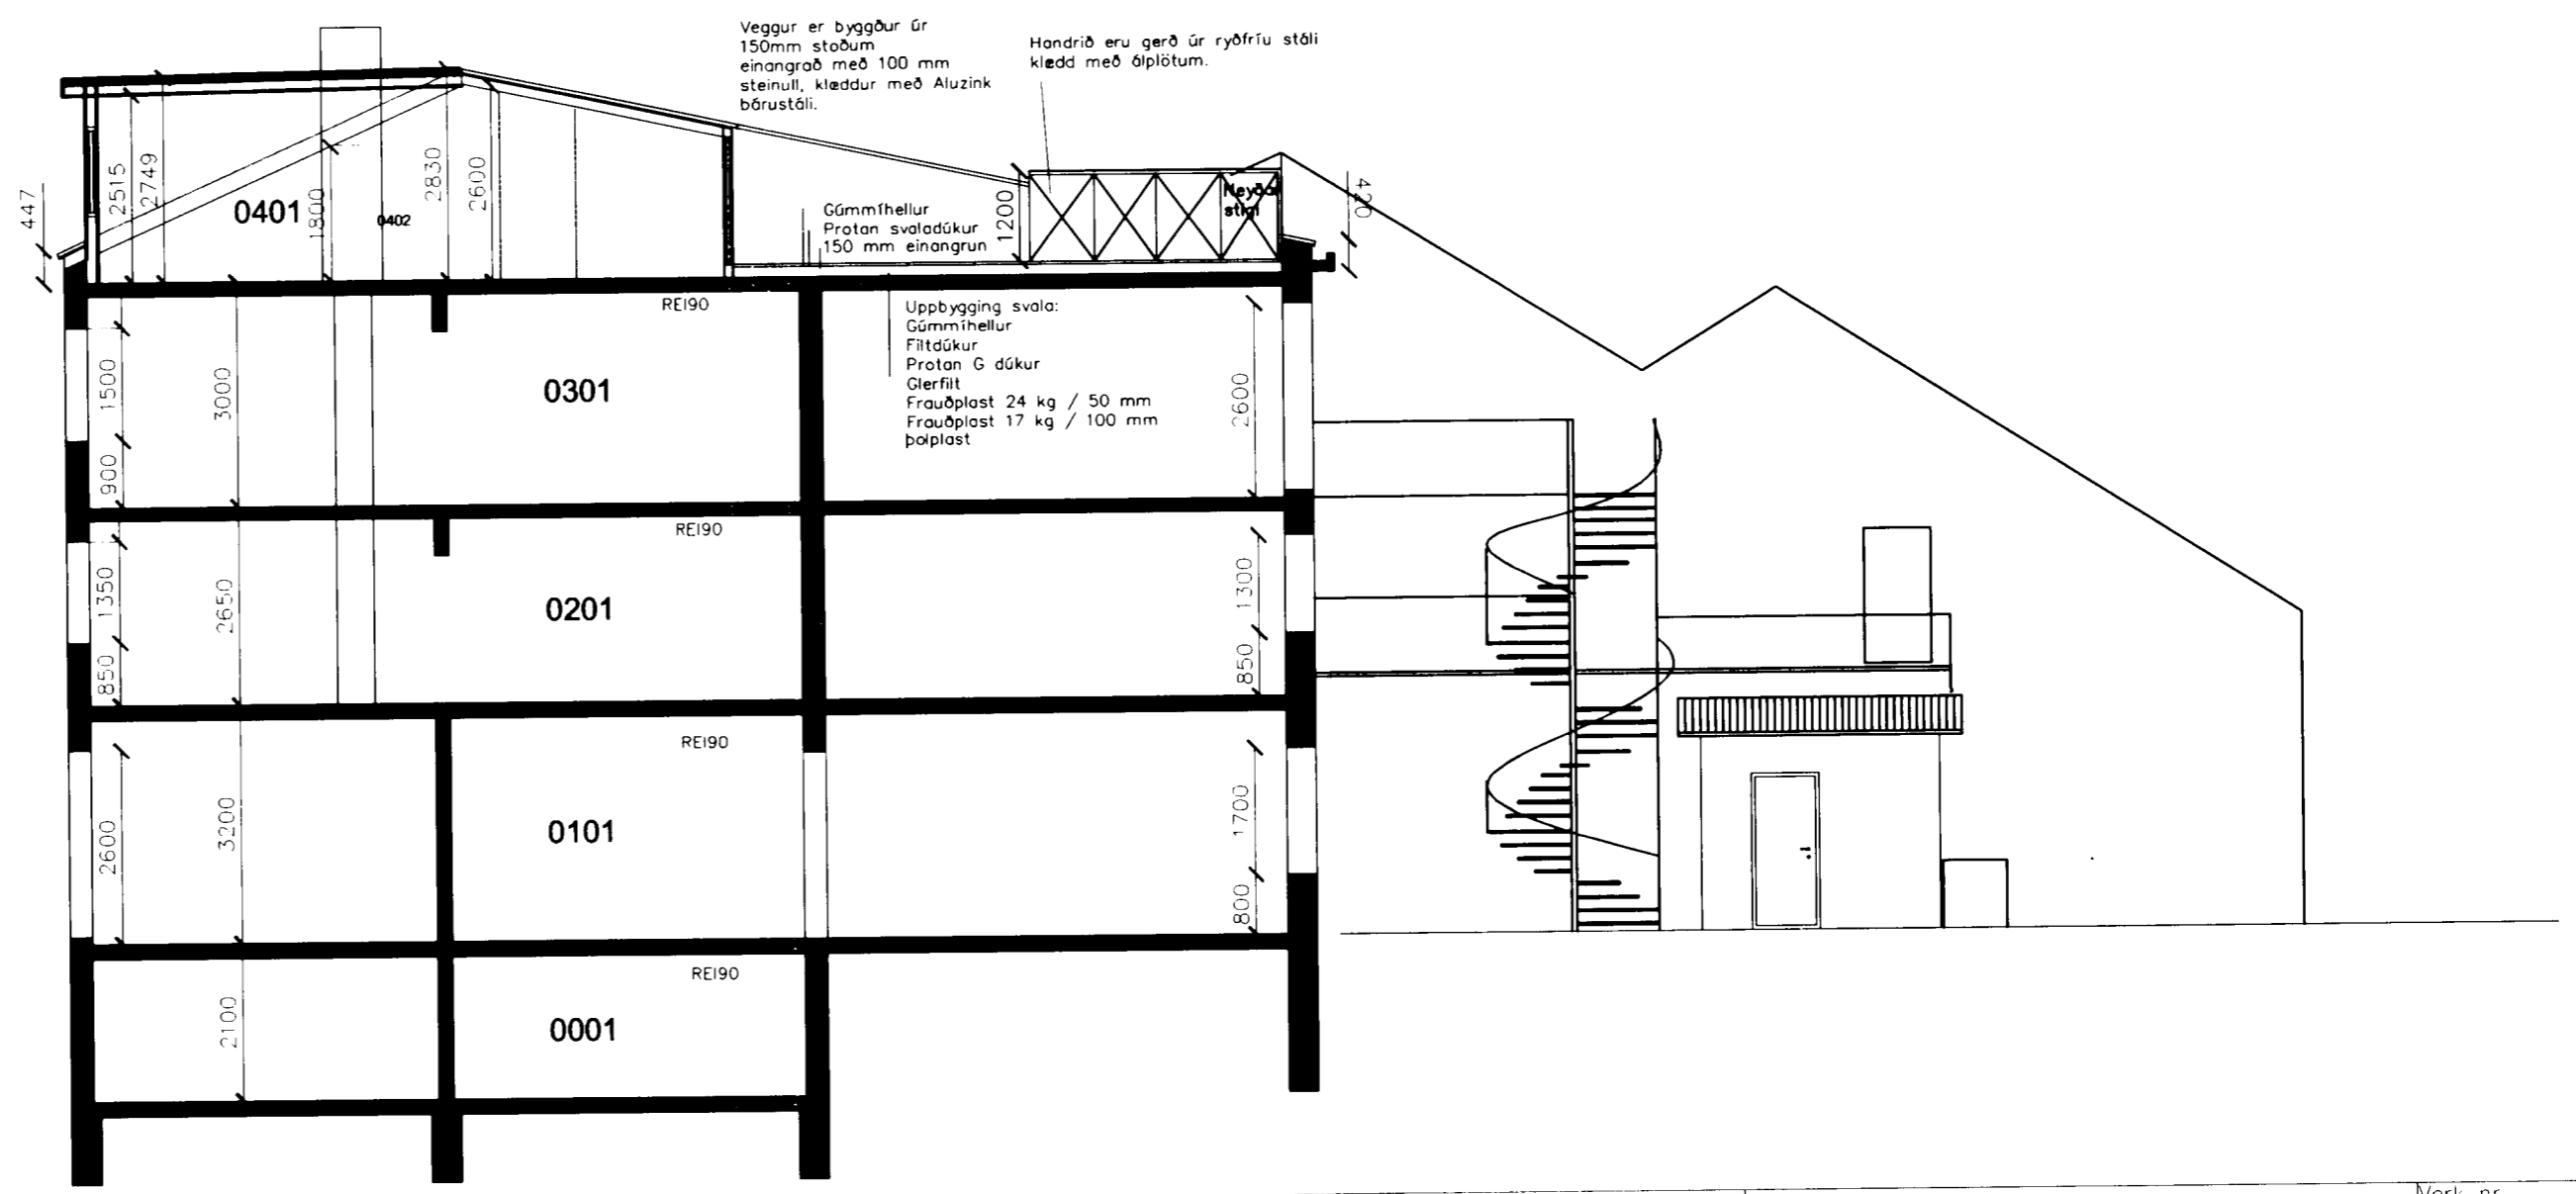

SNEIÐING B-B

Dags	STRANDGATA 32 Innra skipulag íbúða		Verk nr. 05-5
	Grunnmynd 1.hæð og sneiðing		Dagsetning 10-03 2005
	Hannað.	Teiknað.	Kvarði: 1:100
	Vígfús Halldórsson	Vígfús Halldórsson	Teikning nr. A-4
Aðalhönnuður kt. 100760-5849	Vígfús Halldórsson BFI Biskupsgata 3, 113 Rvk. S. 8984908 / r10@simnet.is		