



Byggingarfulltrúi  
samþykkir erindið.  
20 JULI 2005  
Bent skal á að samþykkt þessi verður ekki virk fyrr en eftir þinglýsingu eignaskiptaýrilsingarinna og skráningu hennar hjá Fasteignamatríkisins.  
Byggingarfulltrúinn í Hafnarfirði  
E.h. Kristján Þórarinnsson



Vesturhlíð

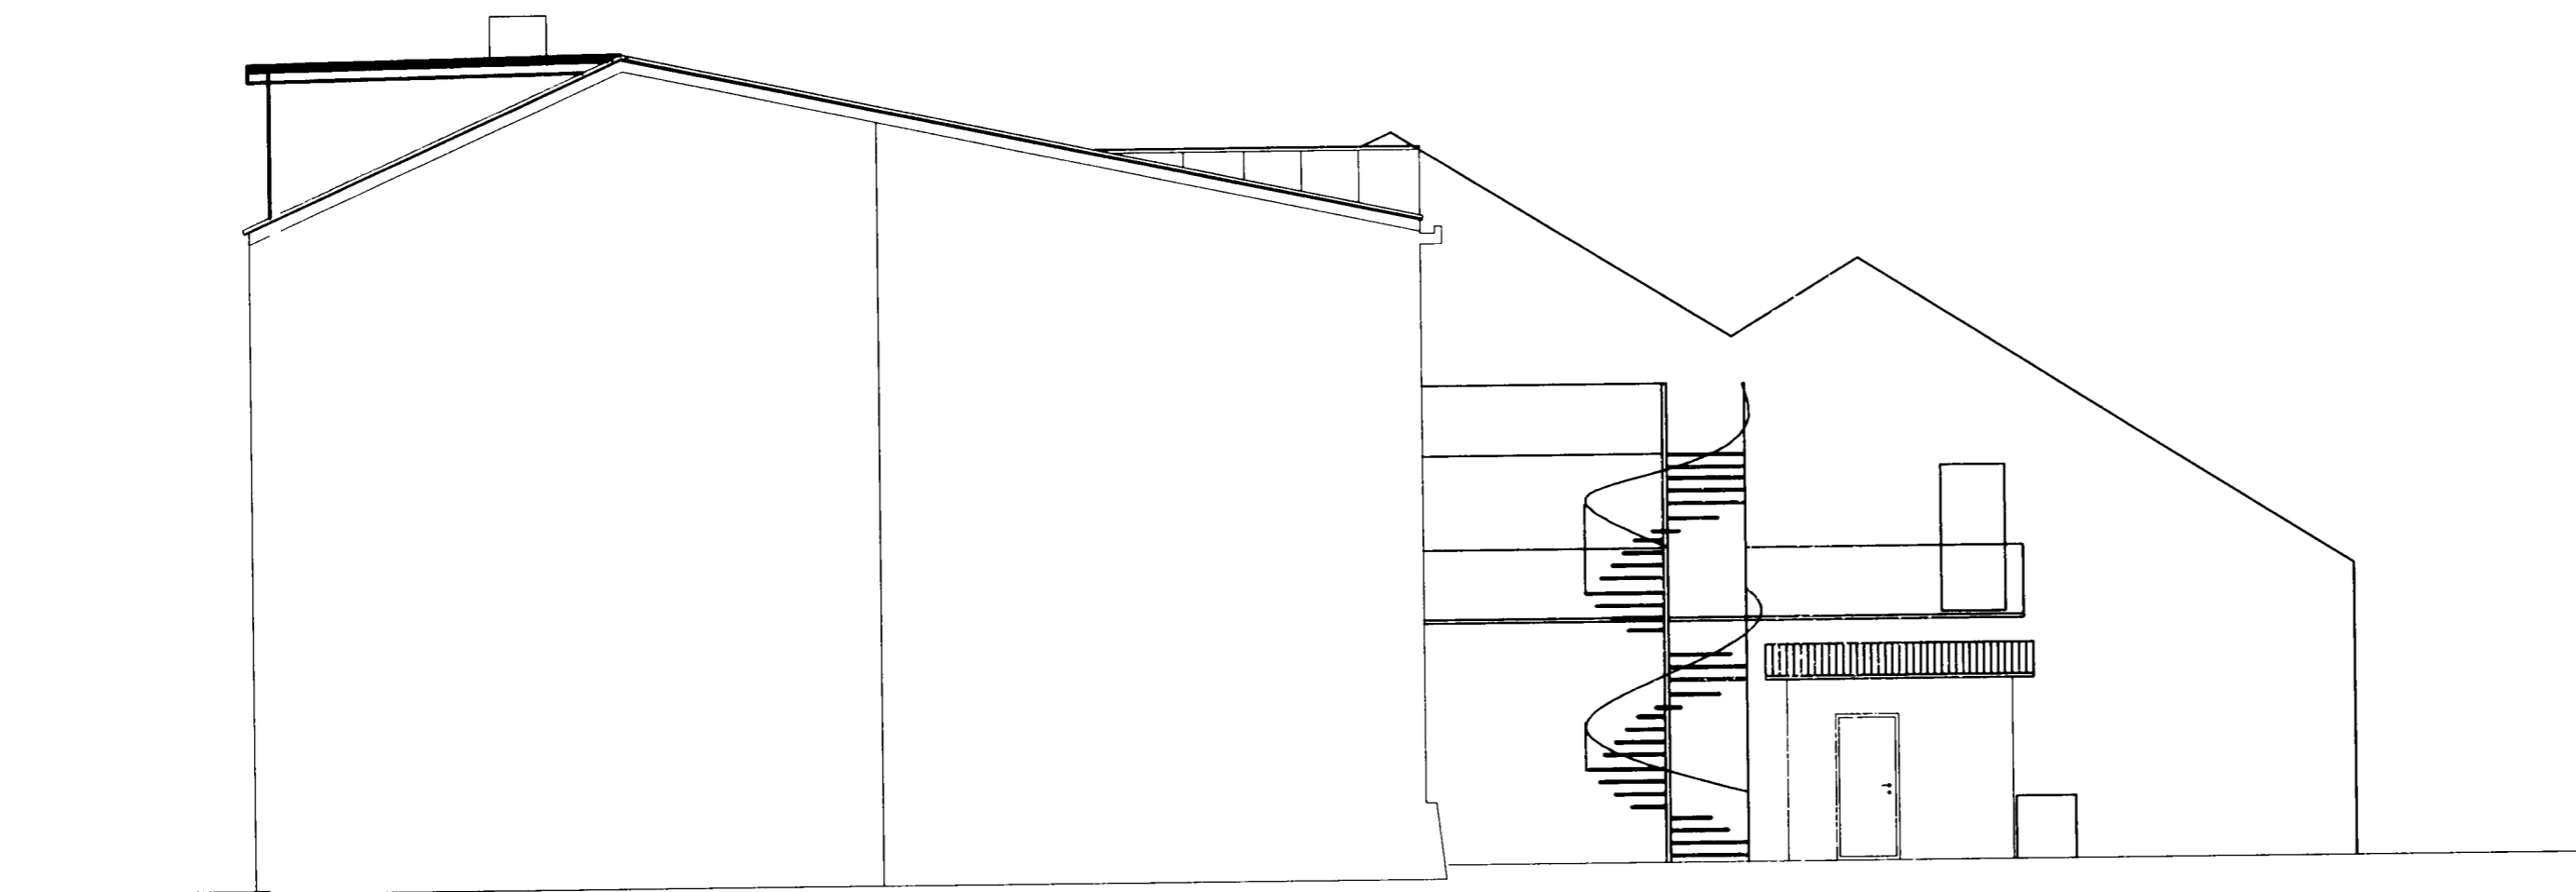

Norðurhlíð

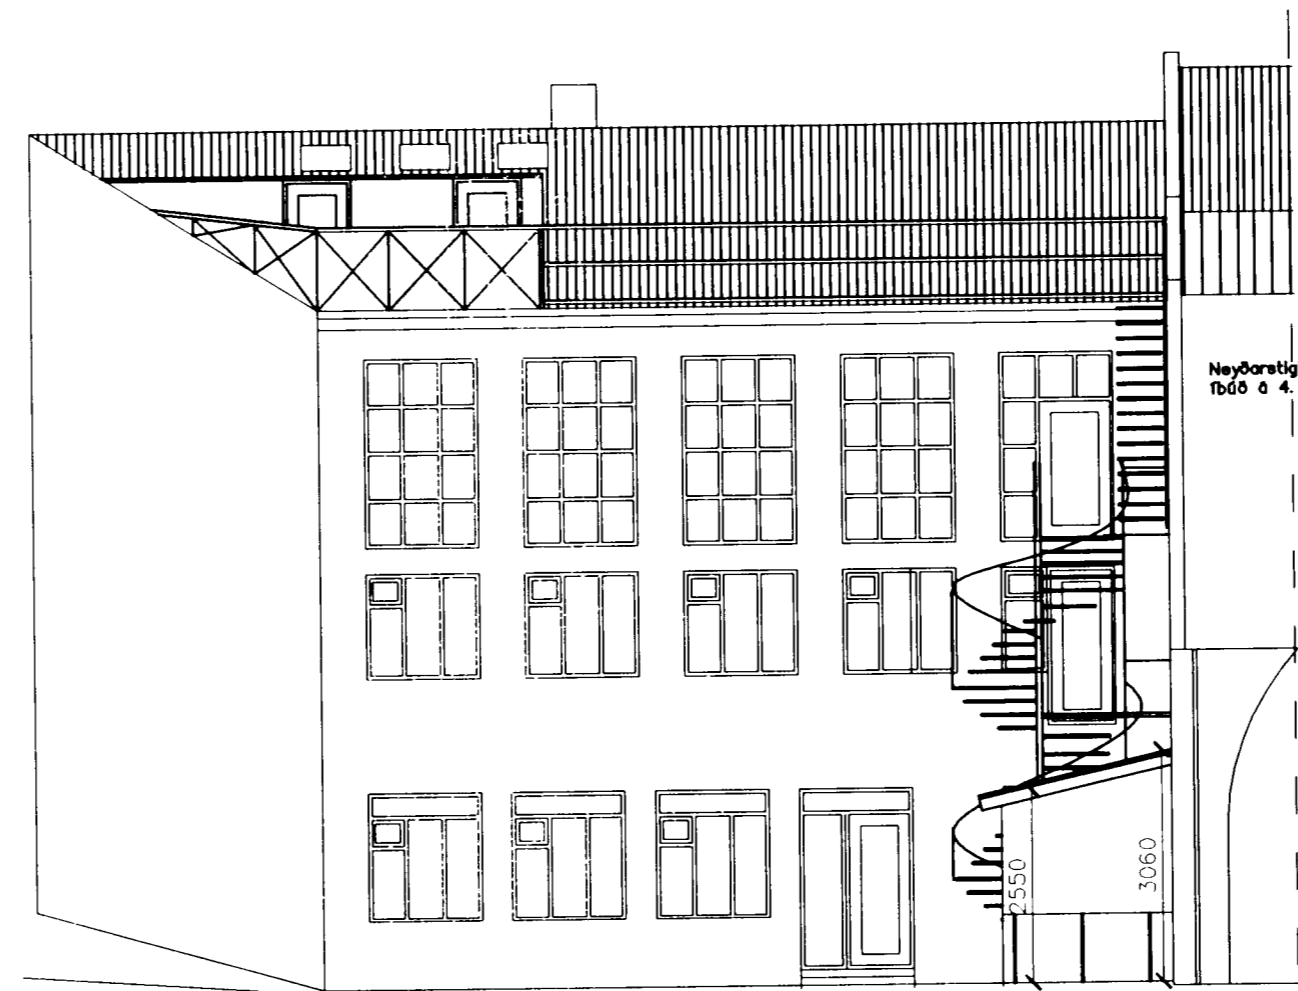

Suðurhlíð

Skýringar:

Sótt er um leyfi til að útbúa svalir á 4. hæð. Svalirnar nýtast íbúð 0401 sem flóttaleið.

Einnig er sótt um breytingu á innra skipulagi á 2. hæð, íbúð 0201.

Sótt er um að byggja skúr á baklæð sem nýtast myndi íbúðum 0201, 0301 og 0401 sem hjóla og vagnageymsla.

Skúrinn er byggður úr timbri klæddur að utan með Stenex plötum.

Einnig er sótt um leyfi til að innrétta rakarastofu á 1. hæð.

*Þórunn Halldórssón 230579-2297*  
*Halldór Halldórsson 271144 4907*  
*Guðmundur Jónsson*

*Dr. P. Þórunn*  
*Hannu Þel. Jónsdóttir*  
*Jóna Halldórsdóttir*

*Ólga Þórunn Halldórsdóttir 12347-5379*

*S. Þ. Fasteignafélag Hafnarfirðis*  
*Sigurður Halldórsson*

Dags	<b>STRANDGATA 32</b>		Verk nr. 05-5
	Hafnarfirði		Dagsetning 27-02 2005
	Útlit		Kvarði 1:100
	Hannað	Teiknað	Teikning nr. A-3
	Vigfús Halldórsson	Vigfús Halldórsson	
Aðalhönnuður Kt. 100760-5849	Vigfús Halldórsson BFI Biskupsgröta 3, 113 Rvk. S. 8984908 / r10@simnet.is		

*YIGFÚS 14*