





Samþykkt þann:

13. Nóv 2000

Byggingafulltrúinn í Hafnarfirði  
Fh. Kristján Þórarinnsson

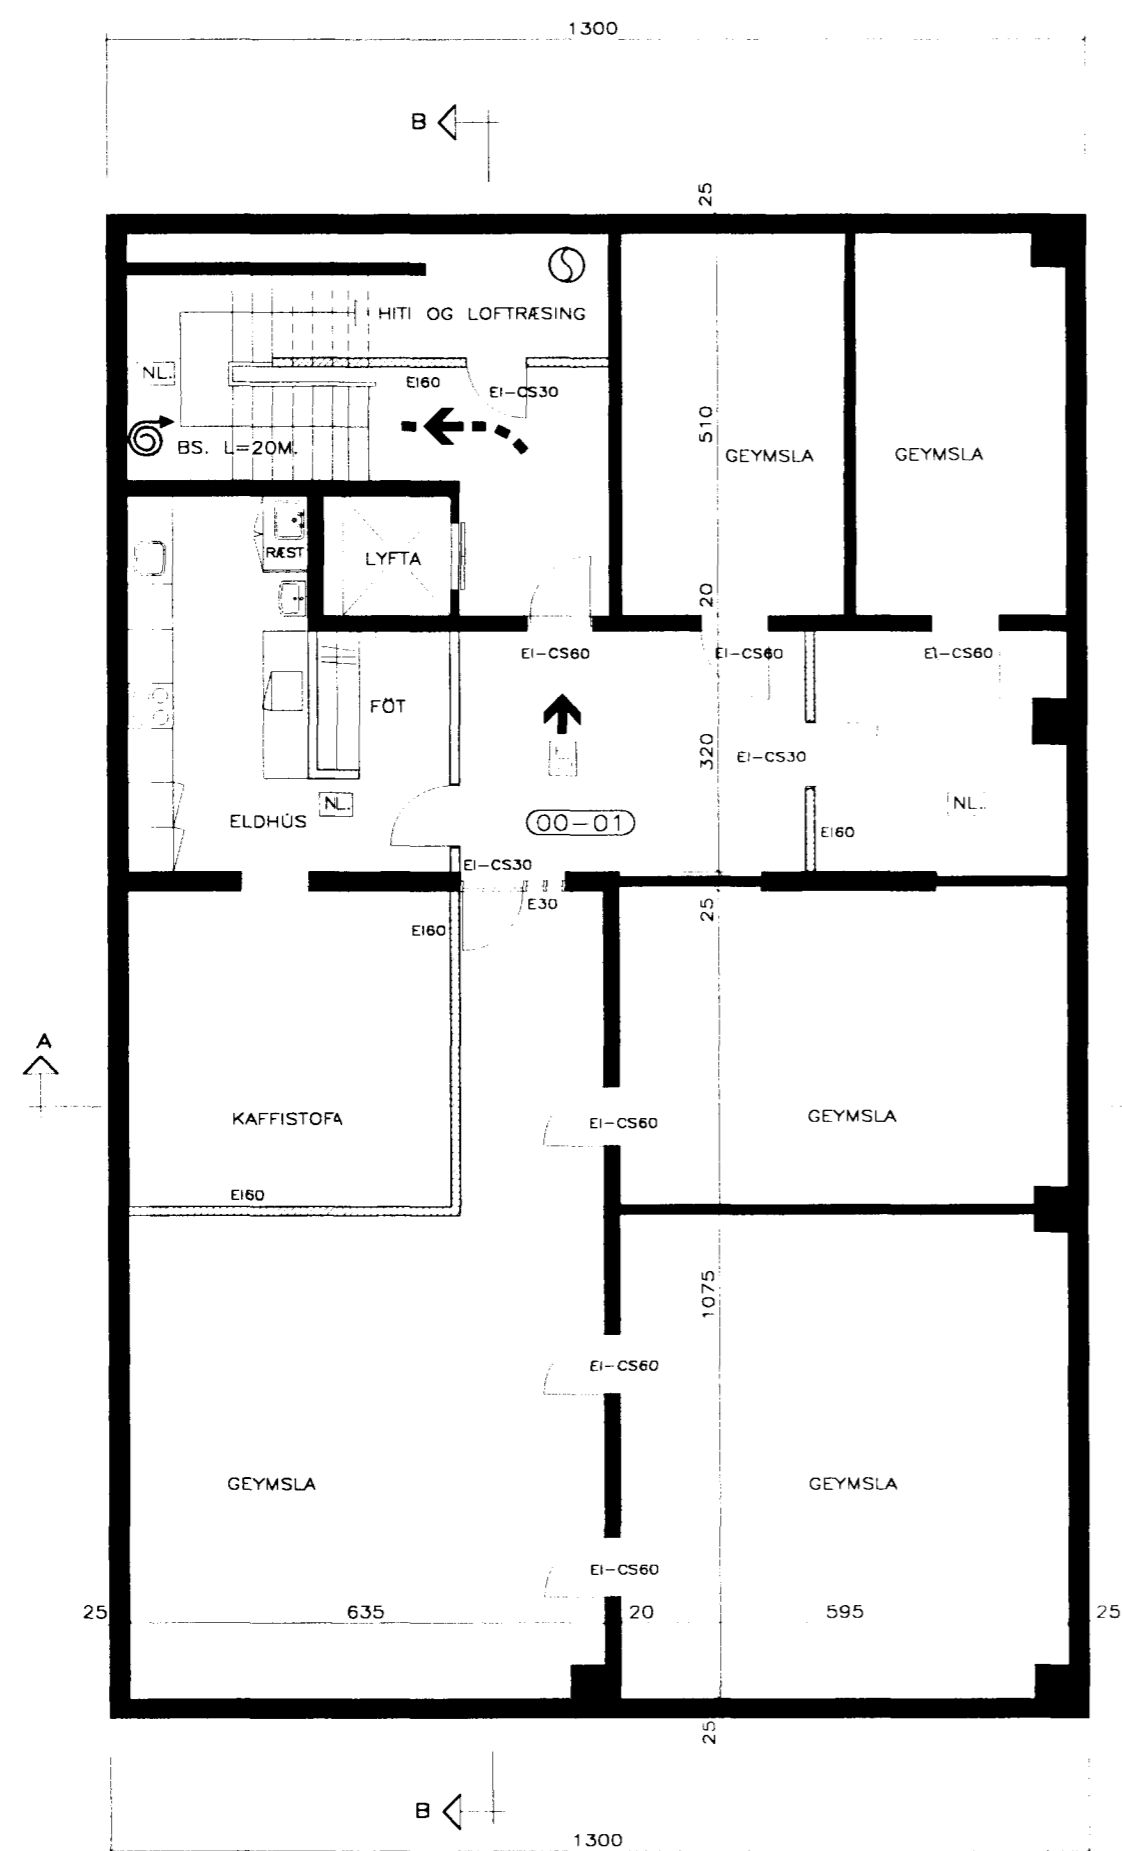

KJALLARI

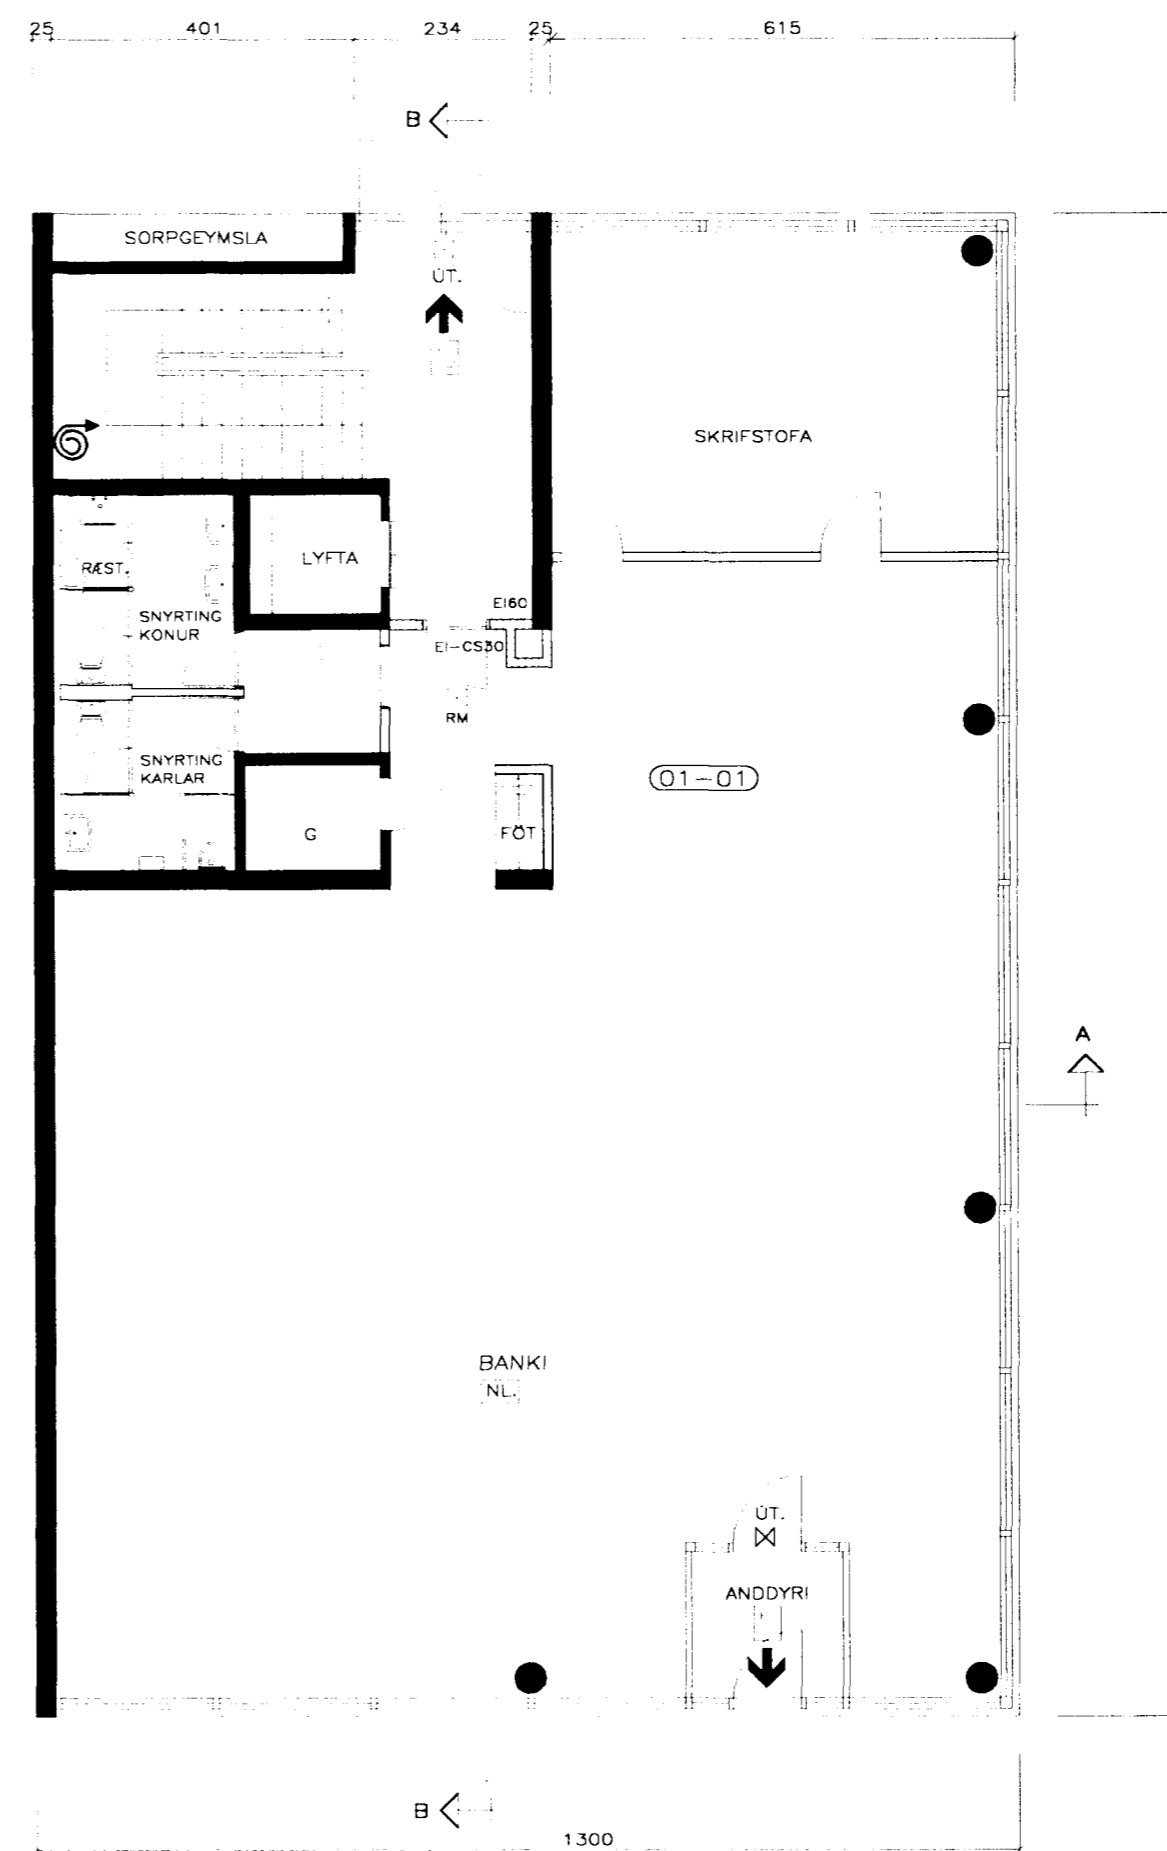

1. HÆÐ

LOFTRÆSING HÚSNÆÐIS SAMKVEMT GLEÐANDI REGLUGERÐ.

SKILGREININGAR:

NEYDARLÝSING=N.L.  
ÚT=LJÓŠ =ÚT.M  
RYMINGARMERKI=RM.M (SJÁLFLÝSANDI).  
HURDALESING MED SNERLI=HS.

ELDVARNIR:

SJÁLFVIRKT VIÐVÖRUNARKERFI TENG T SL.STÖÐ.  
KLEDNINGAR Í FLOKKI 1  
FJÖLDI TÆKJA STÆRD OG STADSETNING  
AKVARDIST AF ELDVARNAEFTIRLITI HAFNARFJARÐAR.

# Úr Gildi

BREYTT 03.05.2000

*Björn S. Þorri Þorri*  
BJARNI S. ÞORRI ÞORRI KT.190534-4489

BREYTT 10.04.1997



NÝJA  
TEIKNISTOFAN HF

SÍÐUNÚLA 20  
108 REYKJAVÍK  
SÍMI 568 8899 FAX 568 0868

LAMDSBANKI ÍSLANDS STRANDGÖTU 33 HAFNARFIRÐI  
GRUNNMYND KJALLARI OG 1.HÆÐ  
BRUNAVARNIR

VERK NR 2  
MÁL 1:100 DAGS 05.03.1991