





Samþykkt þann

11 APR. 1997

Byggingatulltrúinn í Hafnarfirði
Erlendur Hjalmarsson

Úr Gildi

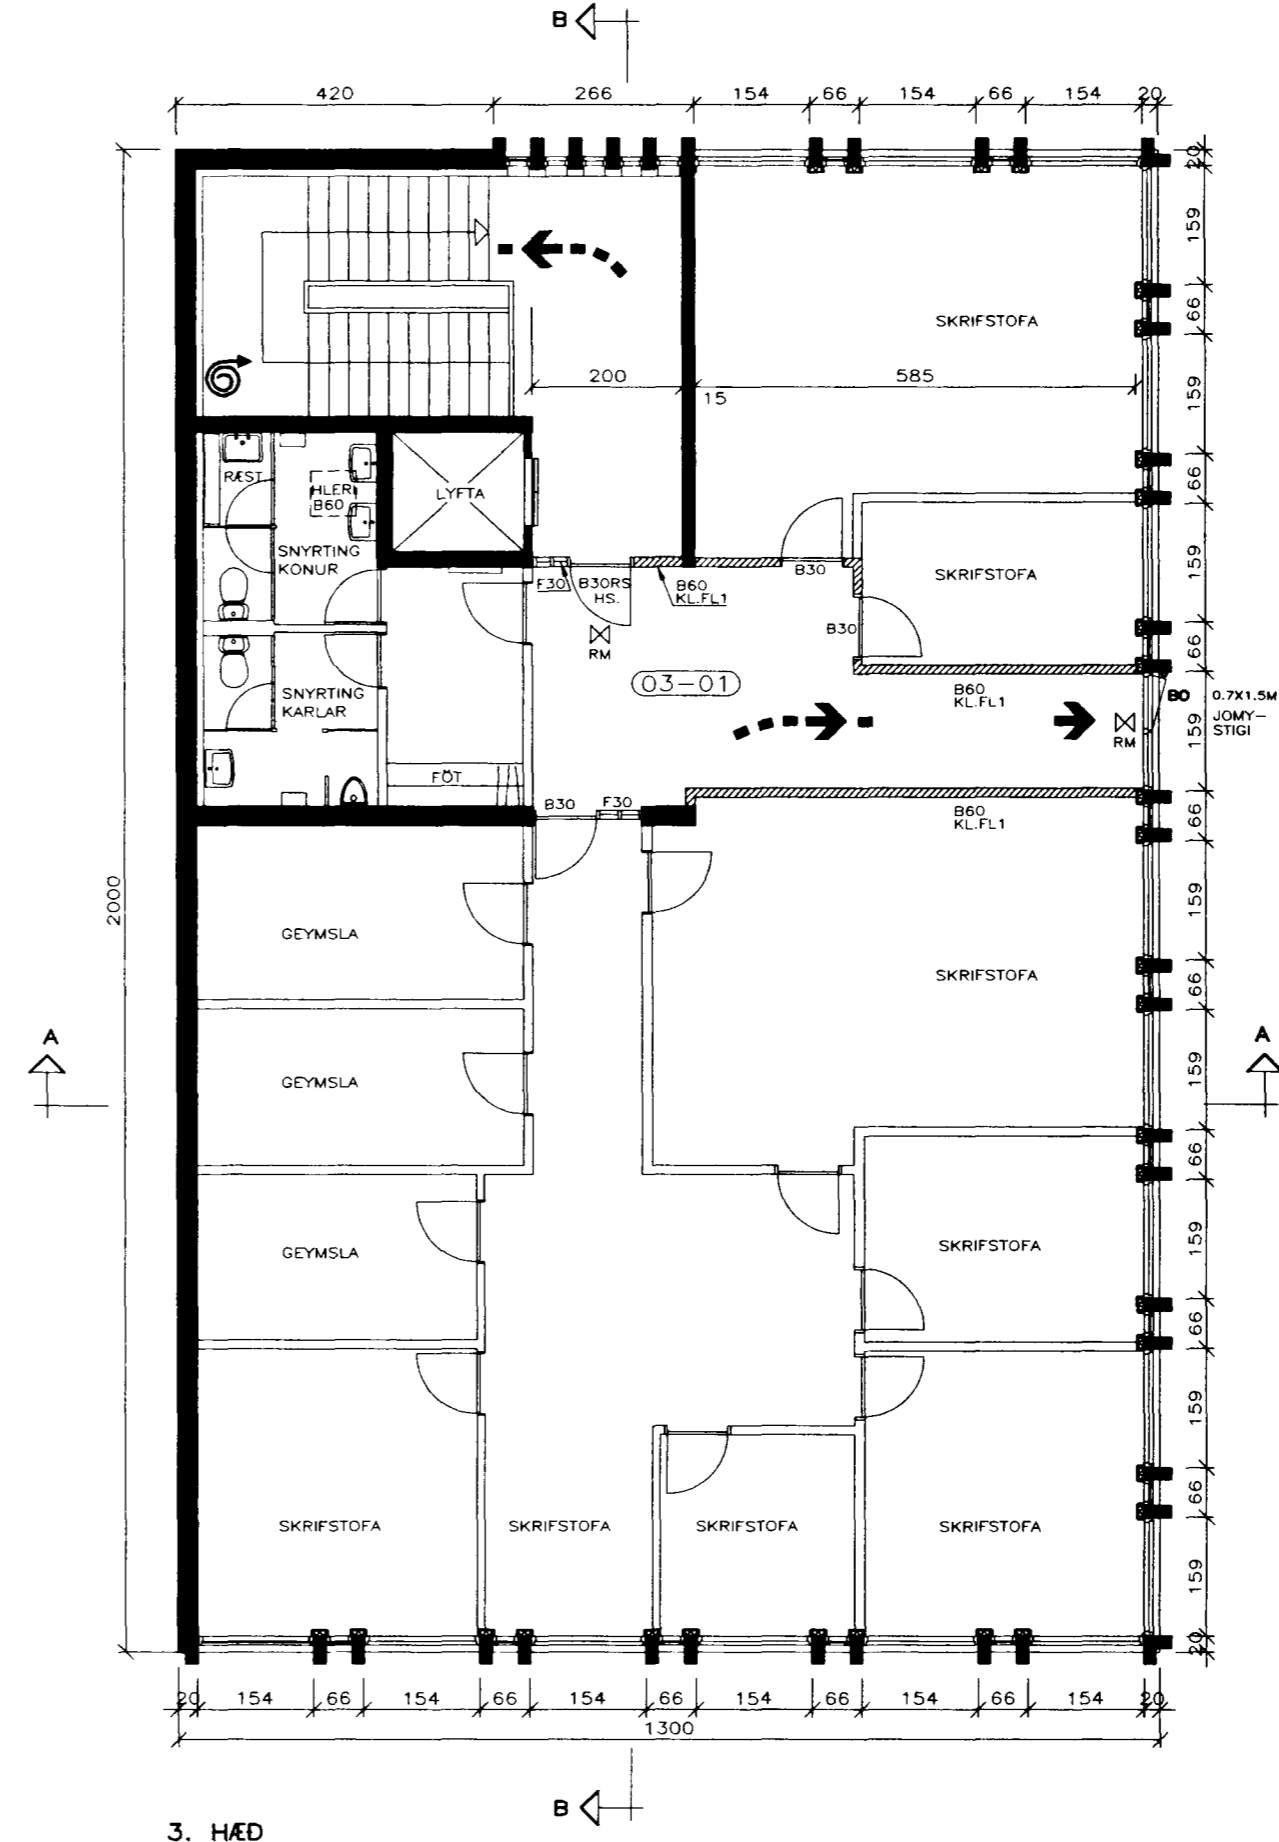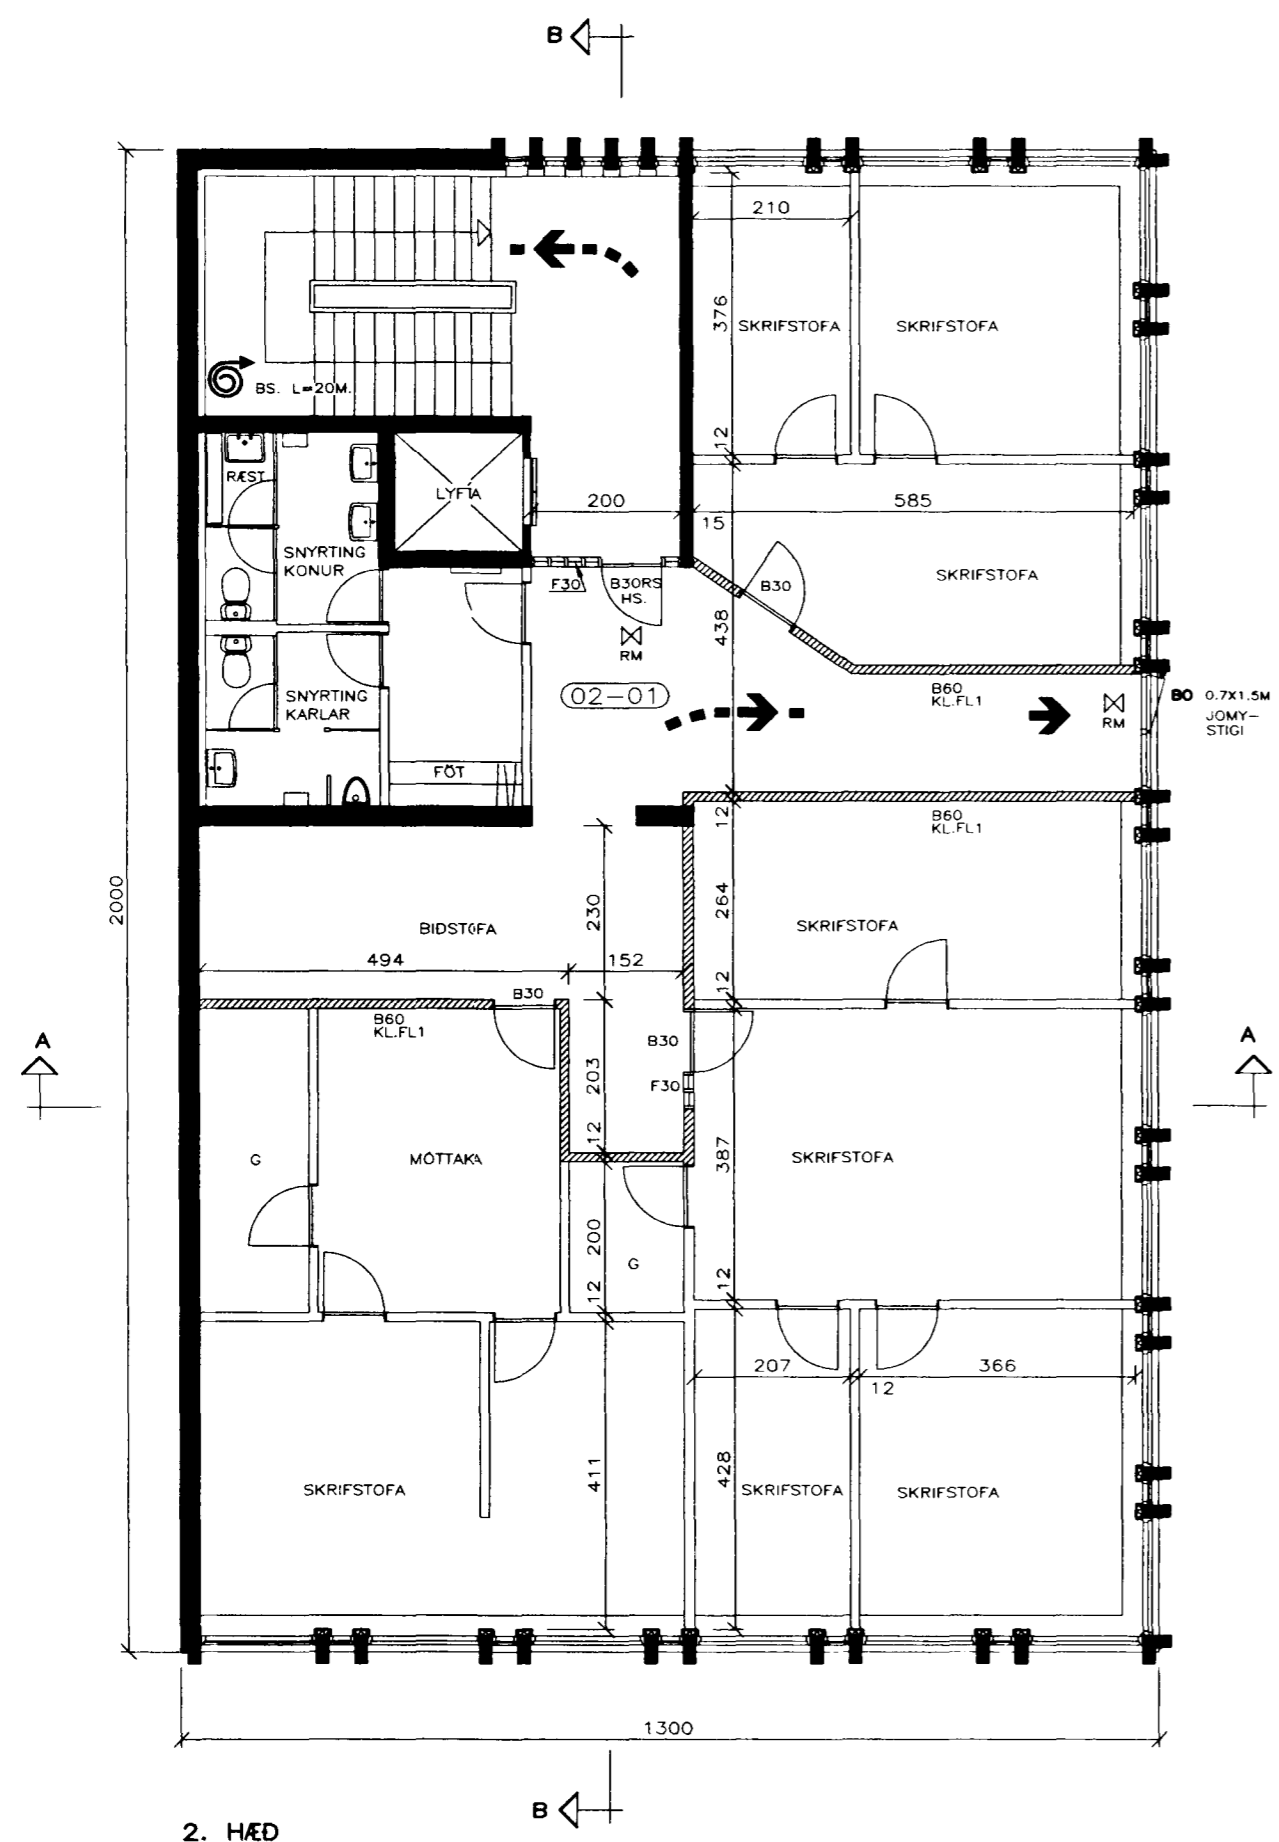

LOFTTRÉNING HÖSNEDIS SAMKVÆMT GILDANDI REGLUGERD.

SKILGREININGAR:

NEYDARLÝSING=NL.
 ÚT-LJÓÐ =ÚT. M
 RÝMINGARMERKI=RM.M (SJÁLFLYSANDI).
 HURDALÆSING MED SNERLI=HS.
 HLERI Í LOFRPLÖTU 3 HÆÐAR=B60R KL. I FL.1

ELDVARNIR:

SJÁLVIKRT VIDVÖRUNARKERFI TENGT SL.STÖÐ.
 FJÖLDI TÆKJA STÆRD OG STAÐSETNING
 ÁKVÆRDIST AF ELDVARNÆFTIRLITI HAFNARFJARÐAR.

Brunamálstofnun ríkisins
SAMÞYKKT

11 APR. 1997

Gunnar H. Kristjánsson
 Gunnar H. Kristjánsson

BREYTT 10.04.1997



NÝJA
TEIKNISTOFAN HF

SIÐUMULA 20
 108 REYKJAVÍK
 Sími 568 8899 FAX 568 0868

LAMDSBANKI ÍSLANDS STRANDGÖTU 33 HAFNARFIRÐI

GRUNNMYND 2. OG 3.HÆÐ

BRUNAVARNIR

VERK NR 2A
 MÁL 1:100 DAGS 05.03.1991
 TEIKNAD *Gunnar H. Kristjánsson*