




Samþykkt þann


11 APR. 1997

Byggingatulltrúinn í Hafnarfirði  
Erlendur Hjálmarsson


Úr Gildi

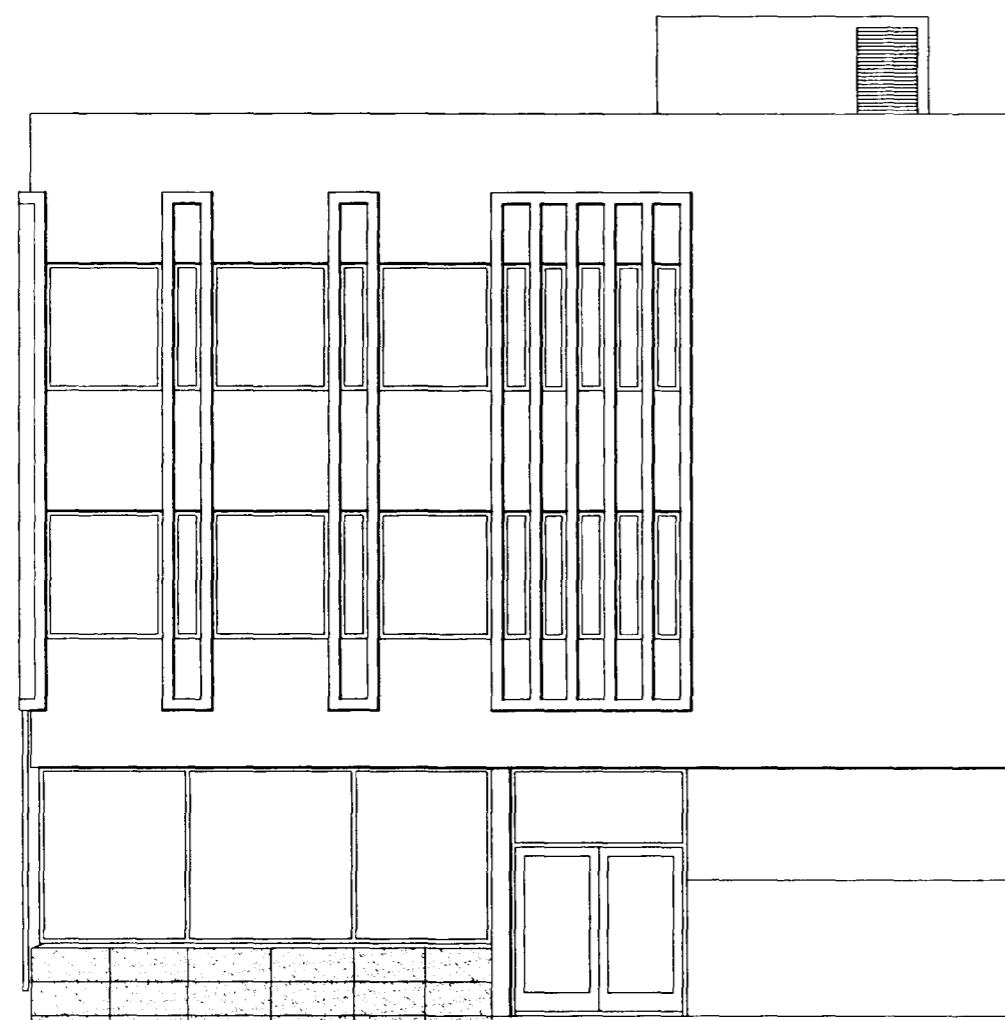


NORD-AUSTUR  
AD BILASTÆÐUM OG AUSTURGÖTU

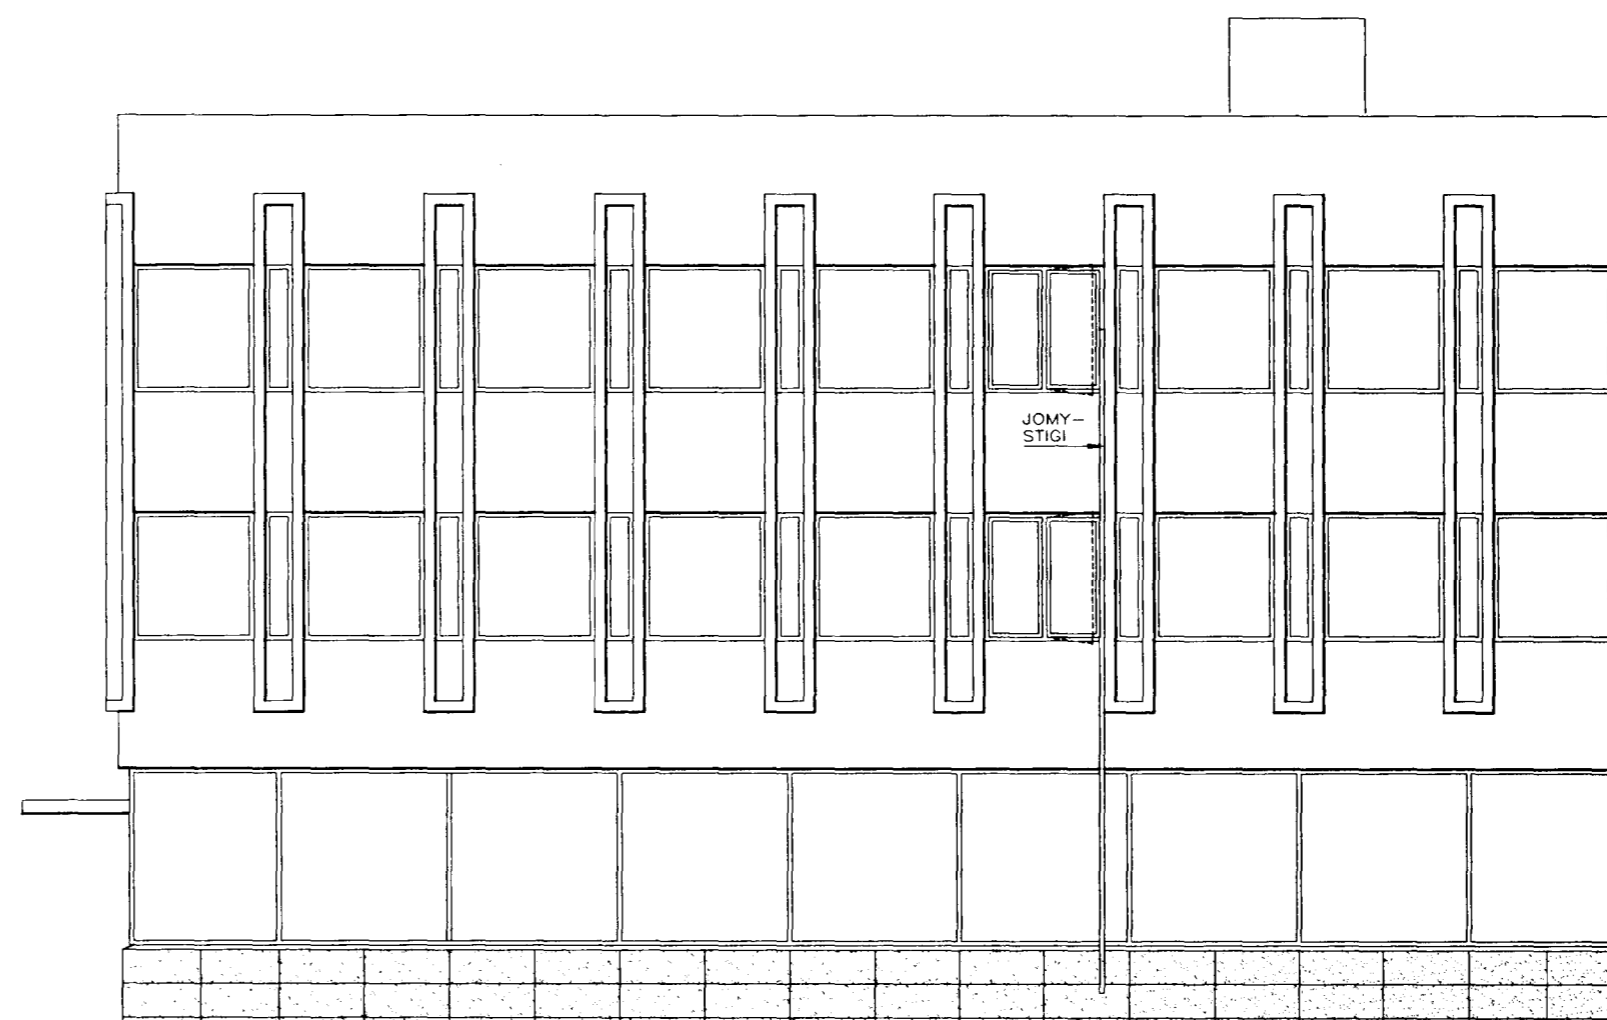

SUD-AUSTUR  
AD GÖNGUSTIG

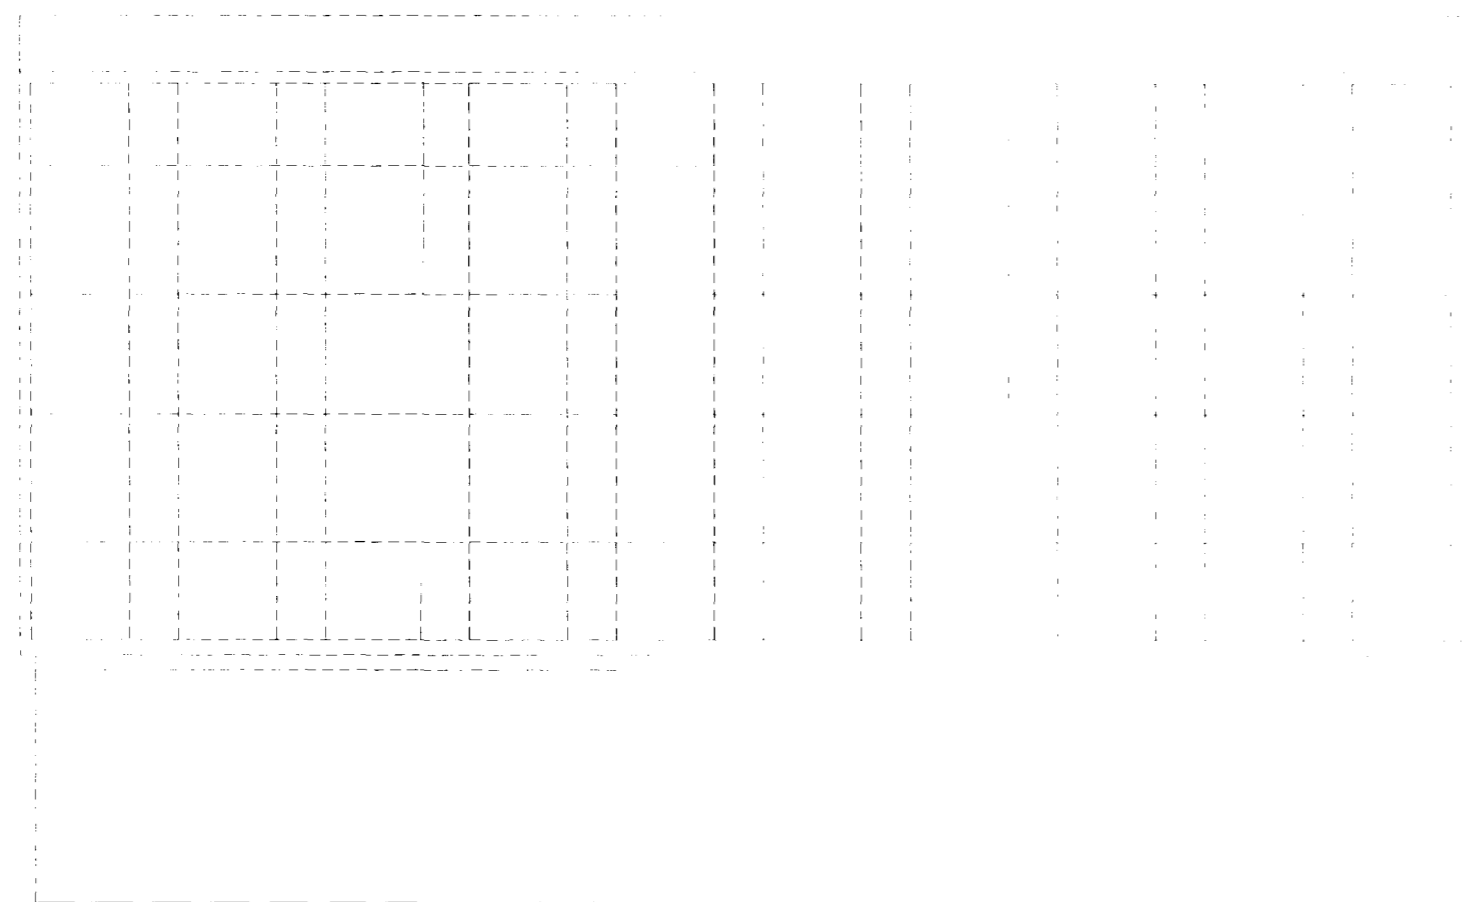

STRANDGATA 31

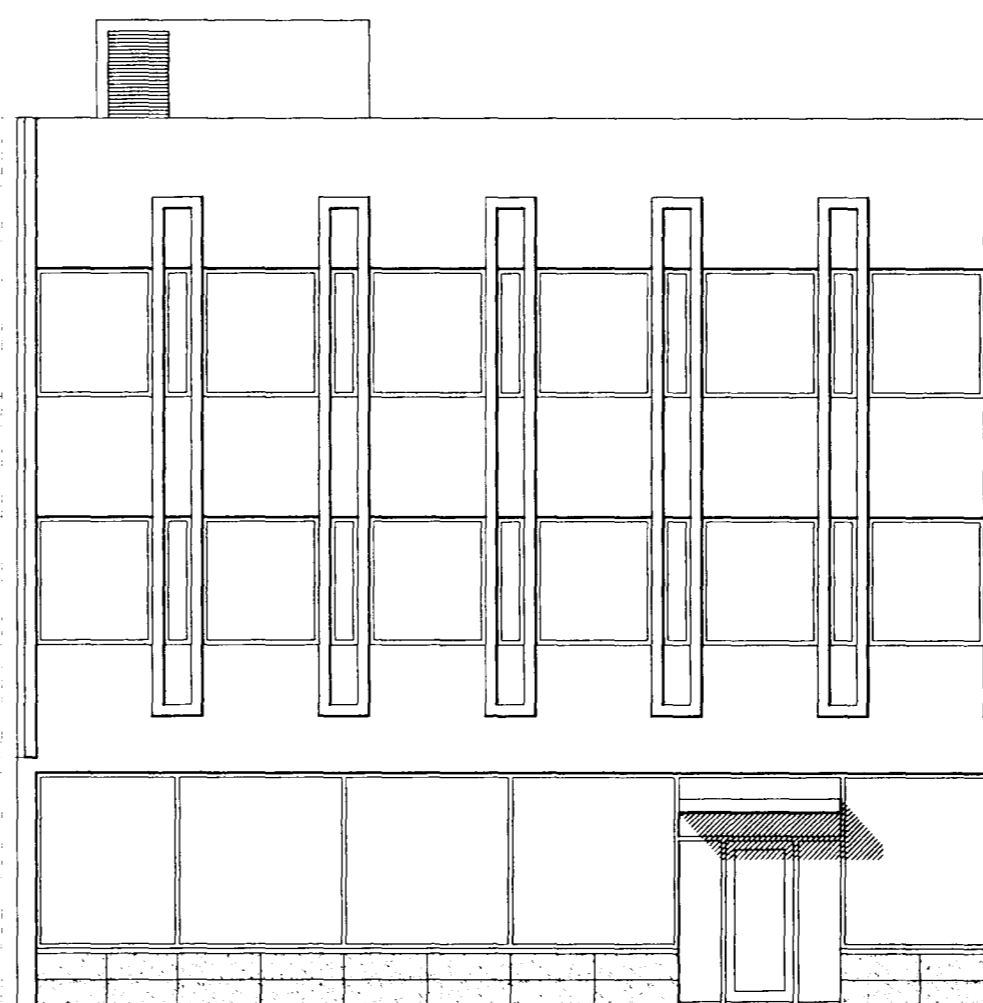

SUD-VESTUR  
AD STRANDGÖTU

Brunamálastofnun ríkisins  
SAMÞYKKT

11 APR. 1997

*Gunnar H. Kristjánsson*  
Gunnar H. Kristjánsson

BREYTT 10.04.1997



NÝJA  
TEIKNISTOFAN HF

SIÐUMULA 20  
108 REYKJAVÍK  
SÍMI 568 8899 FAX 568 0868

LANDSBANKI ÍSLANDS STRANDGÖTU 33 HAFNARFIRÐI

ÚTLIT  
BRUNAVARNIR

VERK NR 4  
MÁL 1:100 DAGS 05.03.1997  
TEIKNAD *Erlendur Hjálmarsson*